


平面図 S=1:250

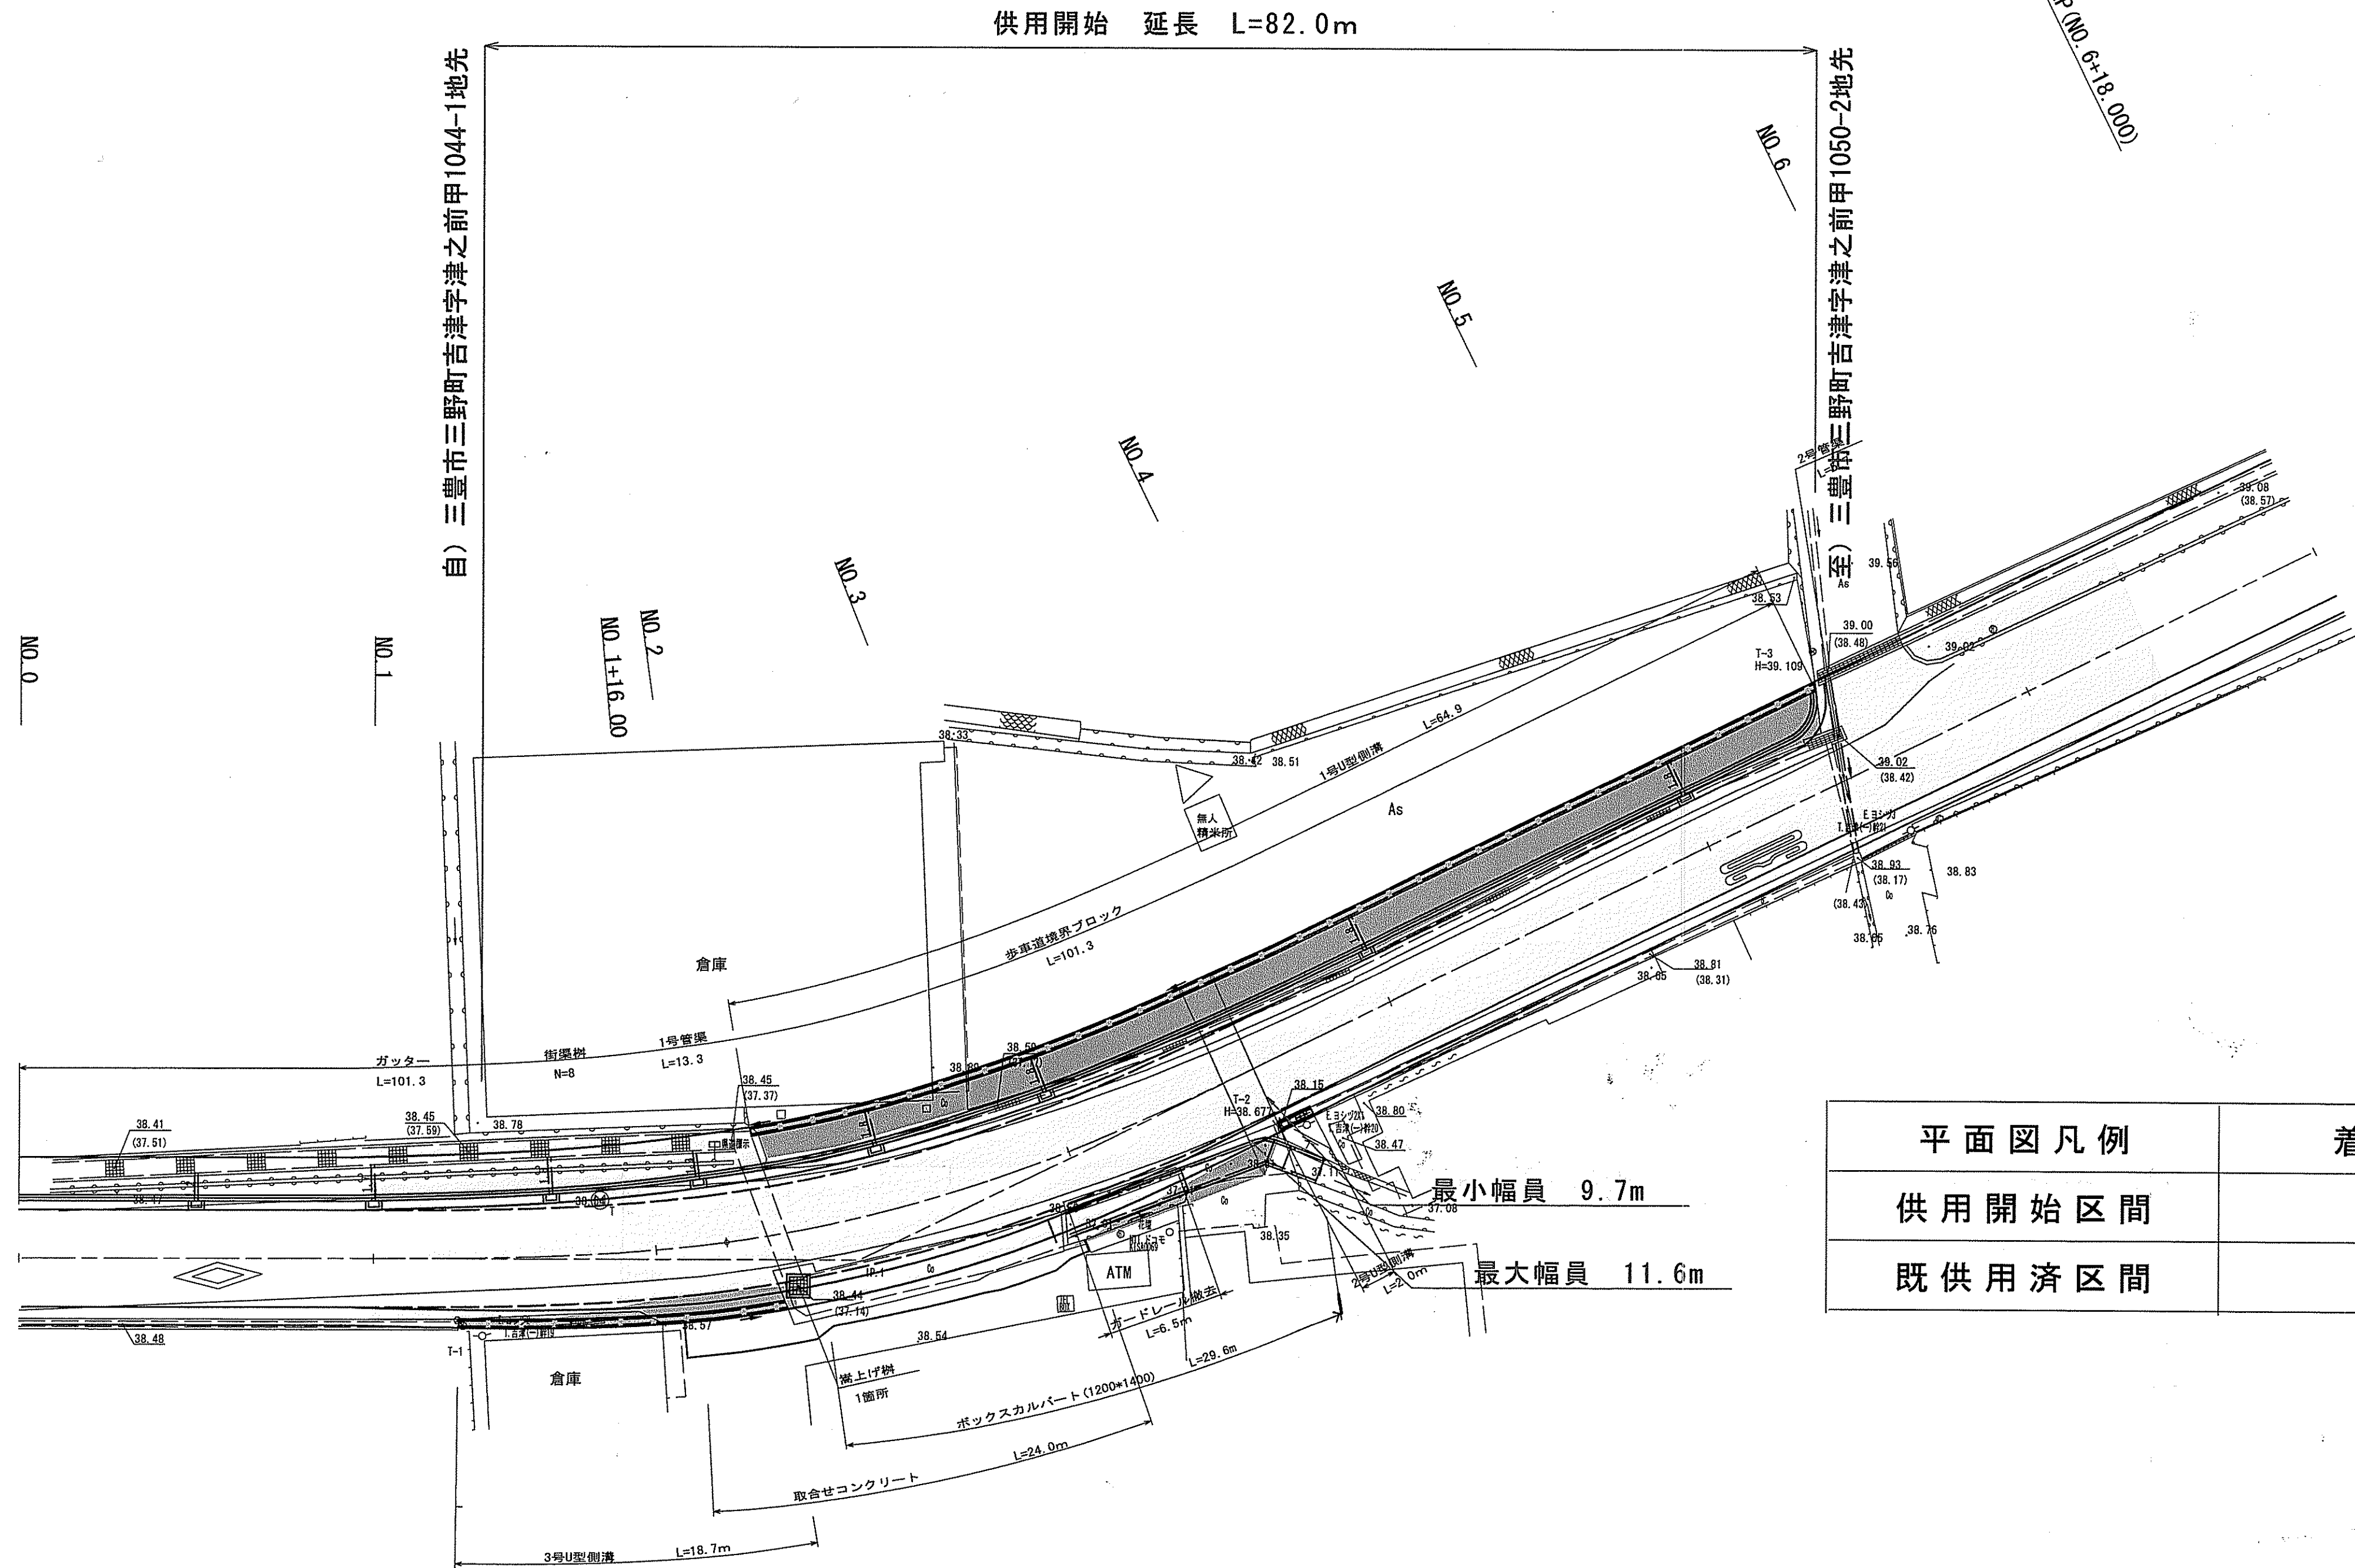

供用開始 延長 L=82.0m

白) 三豊市三野町吉津字津之前甲1044-1地先

三豊市三野町吉津字津之前甲1050-2地先

EP (NO. 6+18.000)

平面図凡例	着色表示
供用開始区間	赤色
既供用済区間	黄色

最小幅員 9.7m
最大幅員 11.6m

曲線表

IP NO	BP	IP (1/4)	EP
IA		26-08-11	
R		80,000	
A		40,000	
L		20,000	
E		7-09-43	
T.K		6.677	
T.L		13.344	
D		28.613	
σ		11-48-45	
L.CL		16.493	
L.TL		8.276	
SL		0.427	
Di#		47.420	
KA1		18.807	
KE1	0.000	38.807	134.497
KE2	0.000	55.300	134.497
KA2		75.300	
X	133014.258	133014.278	132875.630
Y	17497.883	17450.463	17371.615

年度	平成25年度		
路線名	県道大見吉津仁尾線		
工事名	道路改修工事		
位置	三豊市 三野町 吉津		
図面名	平面図		
縮尺	S=1:250	図面番号	1
作成年月日	平成 年 月 日		
会社名			
事業者名	香川県西讃土木事務所		