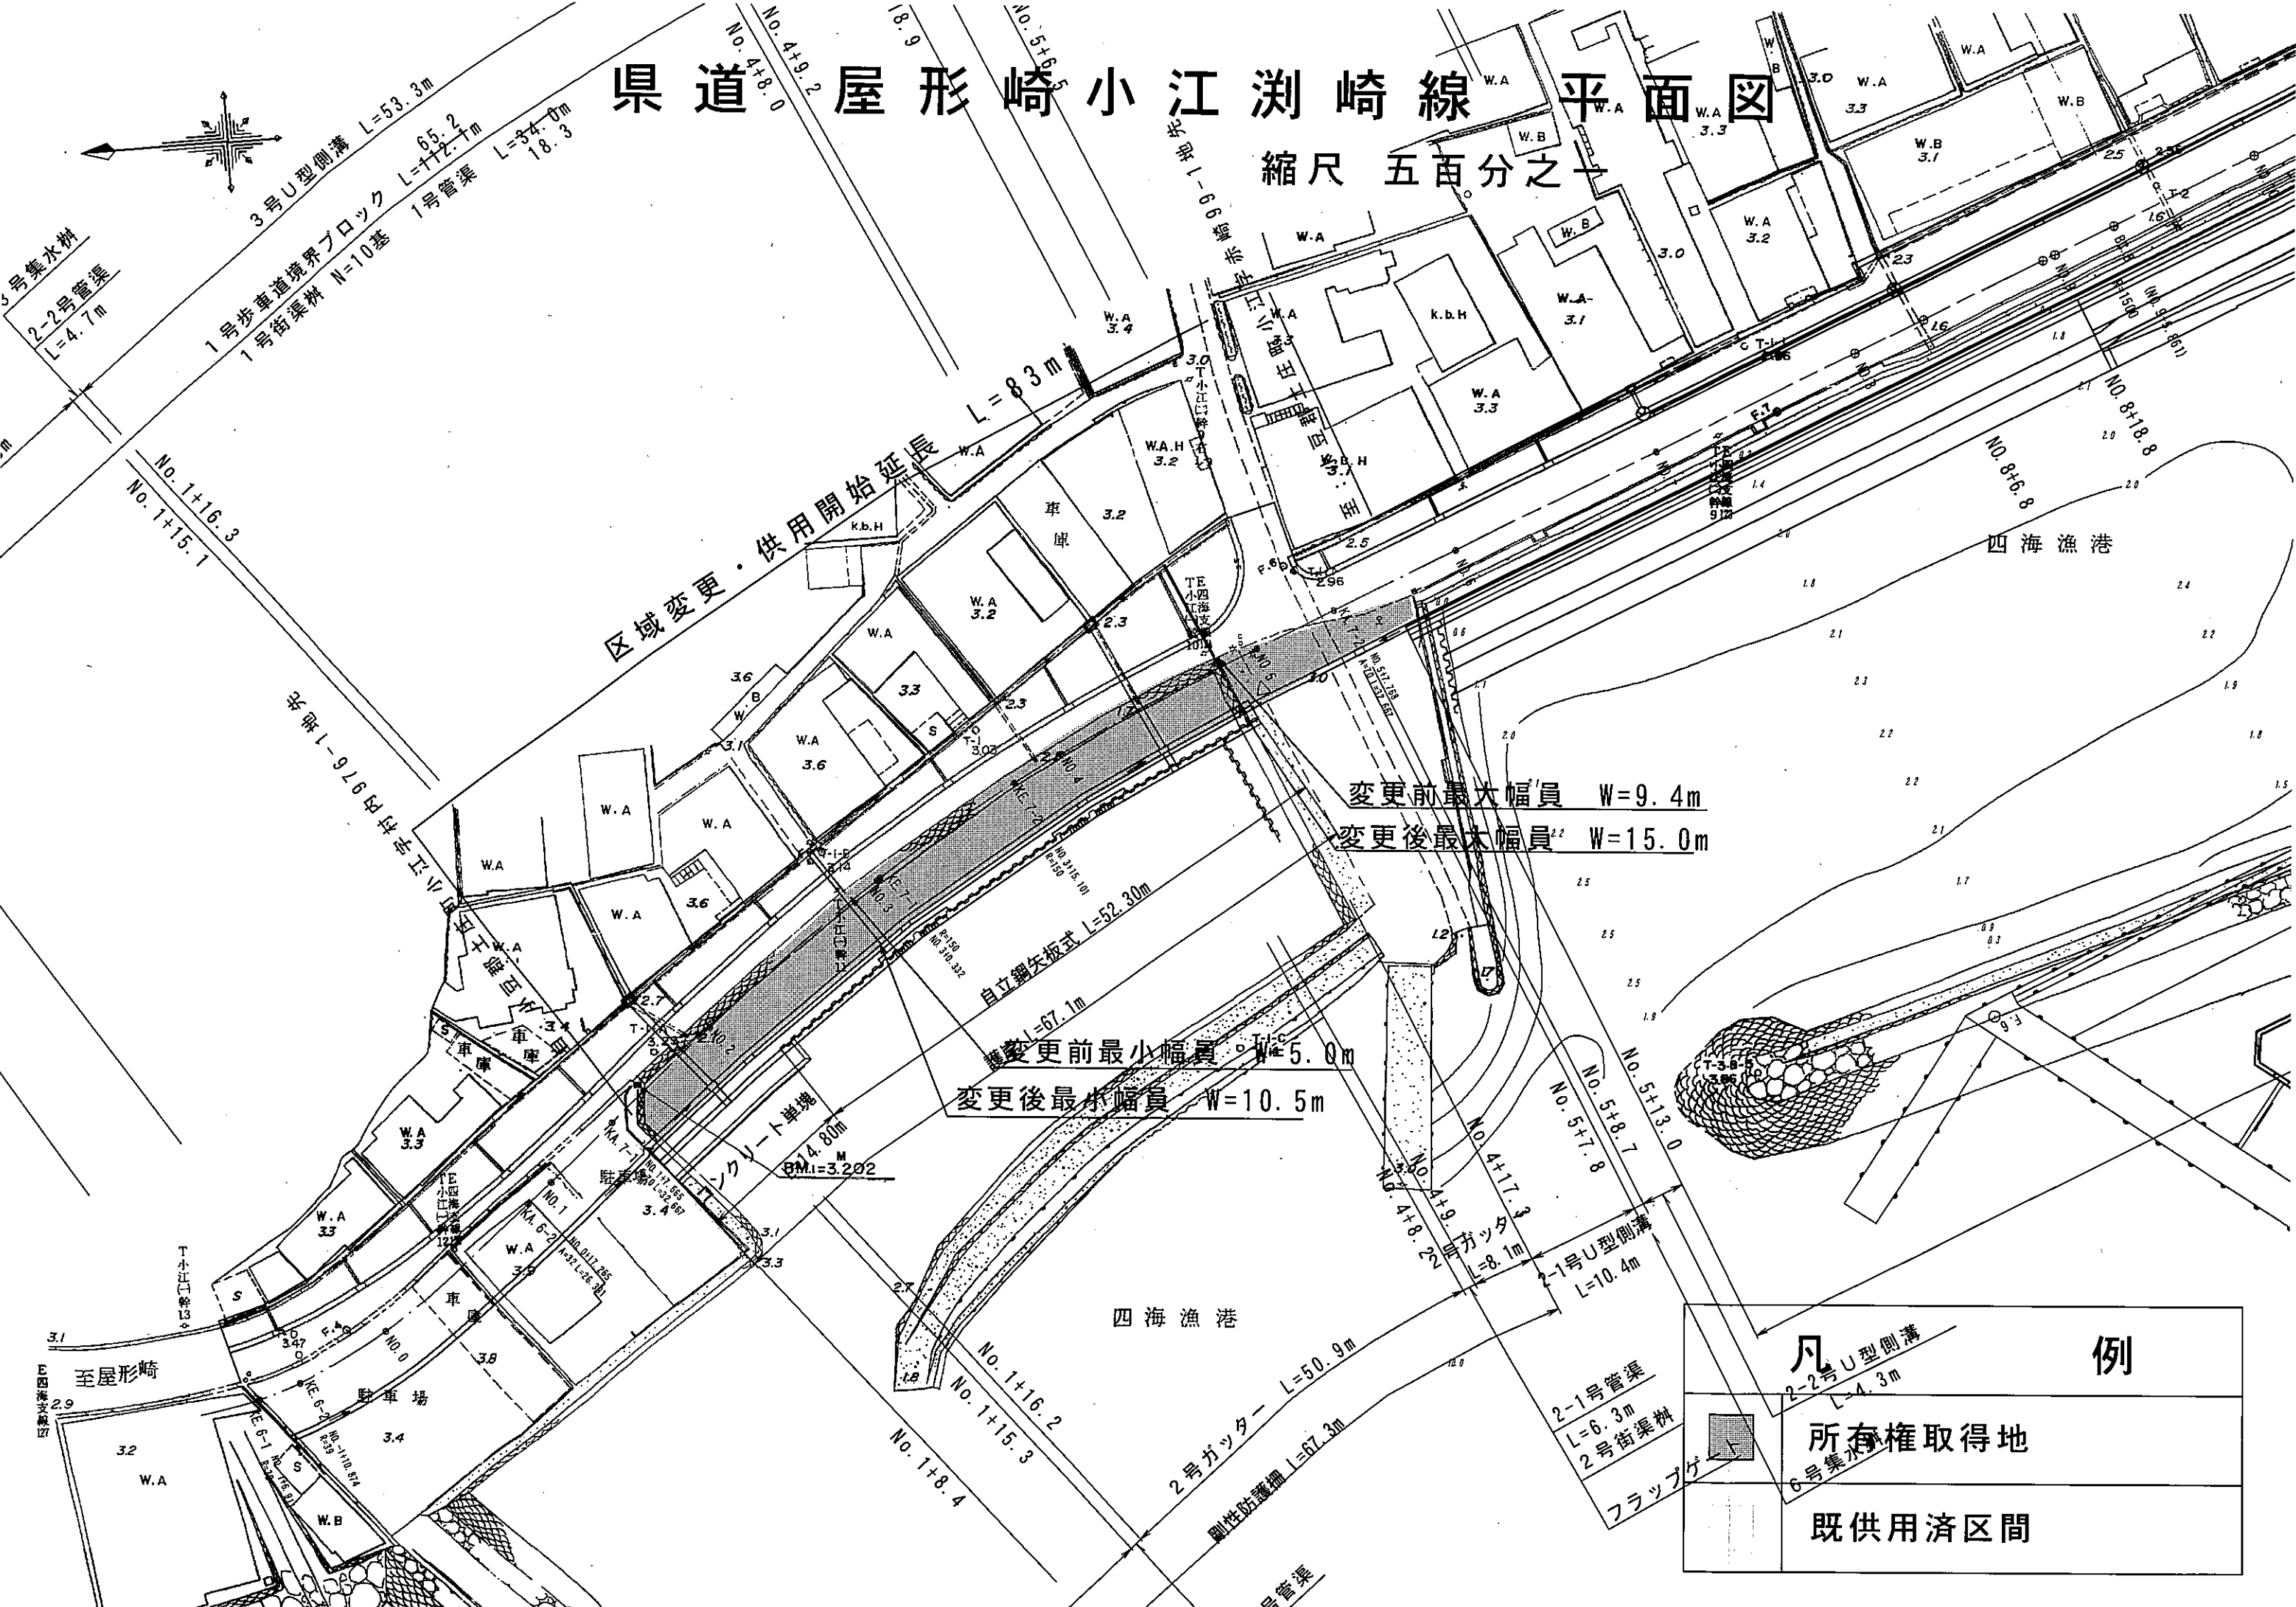
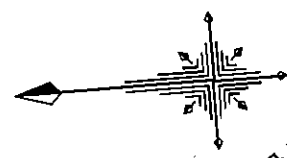

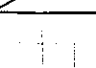


県道屋形崎小江渕崎線 平面図

縮尺 五百分之一



変更前最小幅員 W=5.0m
 変更後最小幅員 W=10.5m

凡 例	
	所有権取得地
	既供用済区間