


# 観音寺池田線 平面図

S = 1 : 500

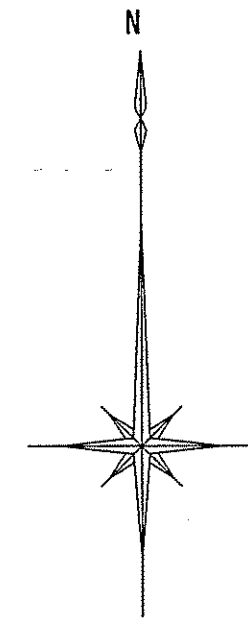

供用開始 (A)  
延長 L=15m


供用開始 (B)  
延長 L=25m

自) 観音寺市茂木町五丁目甲532番地先

至) 観音寺市茂木町五丁目甲532番地先

自) 観音寺市茂木町五丁目甲528番地先

至) 観音寺市茂木町五丁目甲525番地先

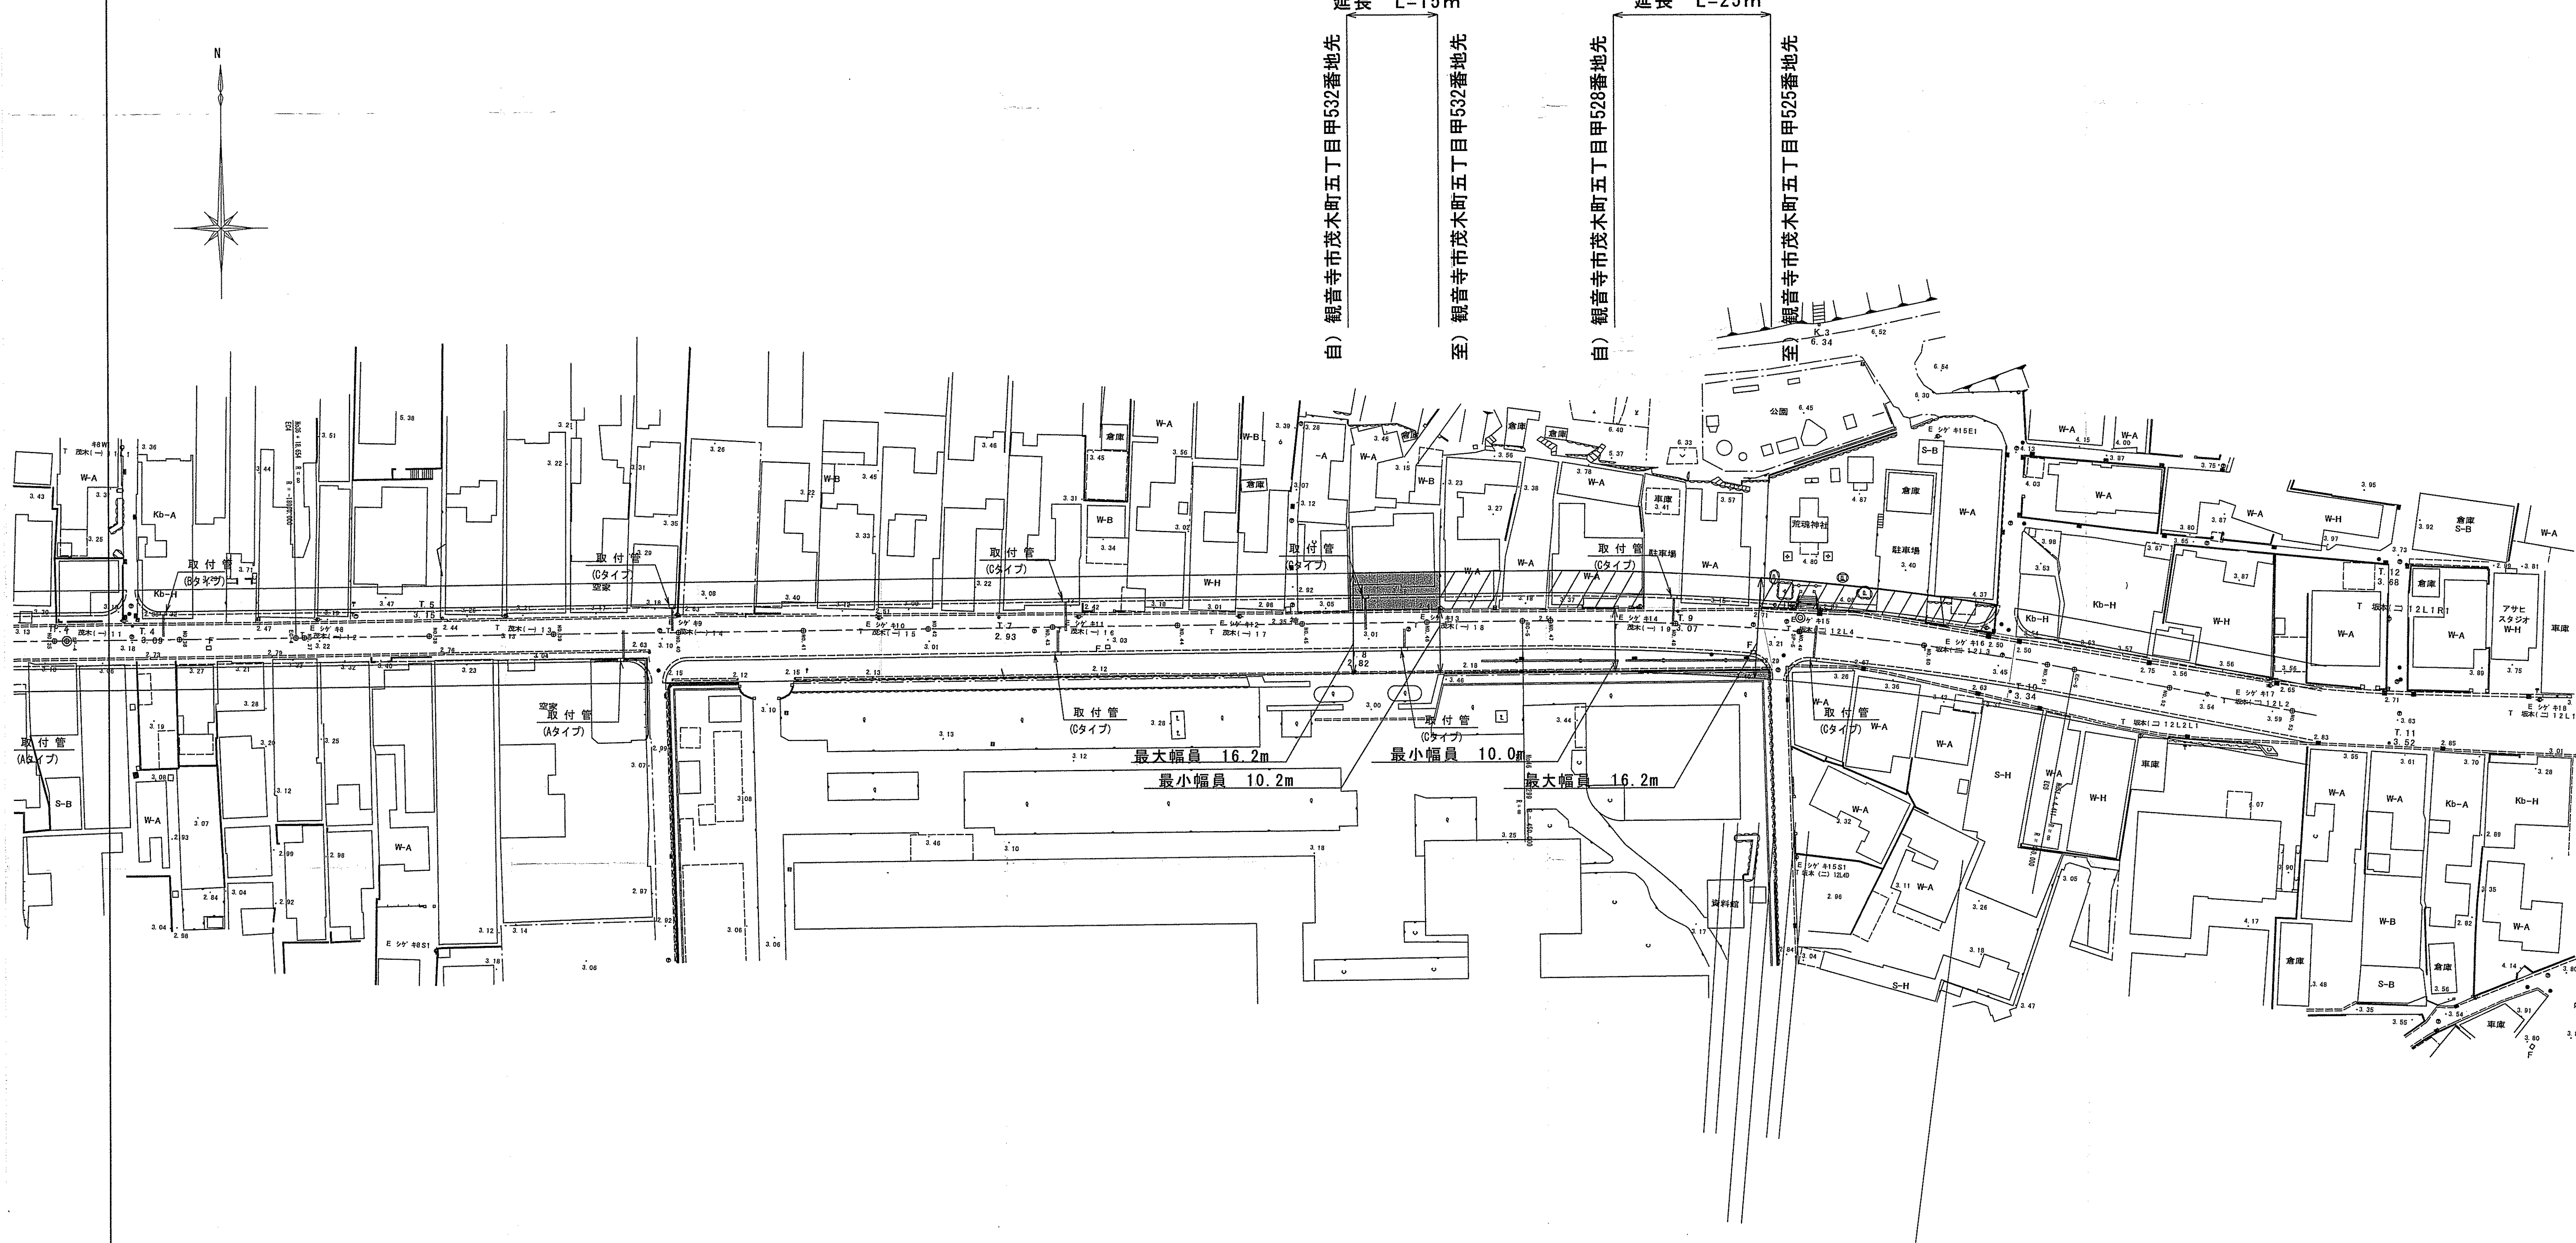

IP	IP.5
IA	11-20-46
R	450,000
TL	44,702
SL	2,215
CL	89,112
BC	NO.44+15,299
SP	NO.48+19,855
EC	NO.51+4,411

建物記号	
構造	堅ろう建物 Kb
別	木造建物 W
用途	簡易な建物 S
別	住居 A
用途	倉庫 B
別	店舗 H

平面図凡例	着色表示
供用開始区間	赤色
既供用済区間	黄色
未供用区間	赤色斜線
その他	黄色斜線

年度	平成26年度
路河川名等	観音寺池田線 (中央村黒線)
工事名	
位置	観音寺市茂木町
図面名	平面図
縮尺	1/500 図面番号 /
作成年月日	平成 年 月 日
会社名	
事業者名	香川県西讃土木事務所