
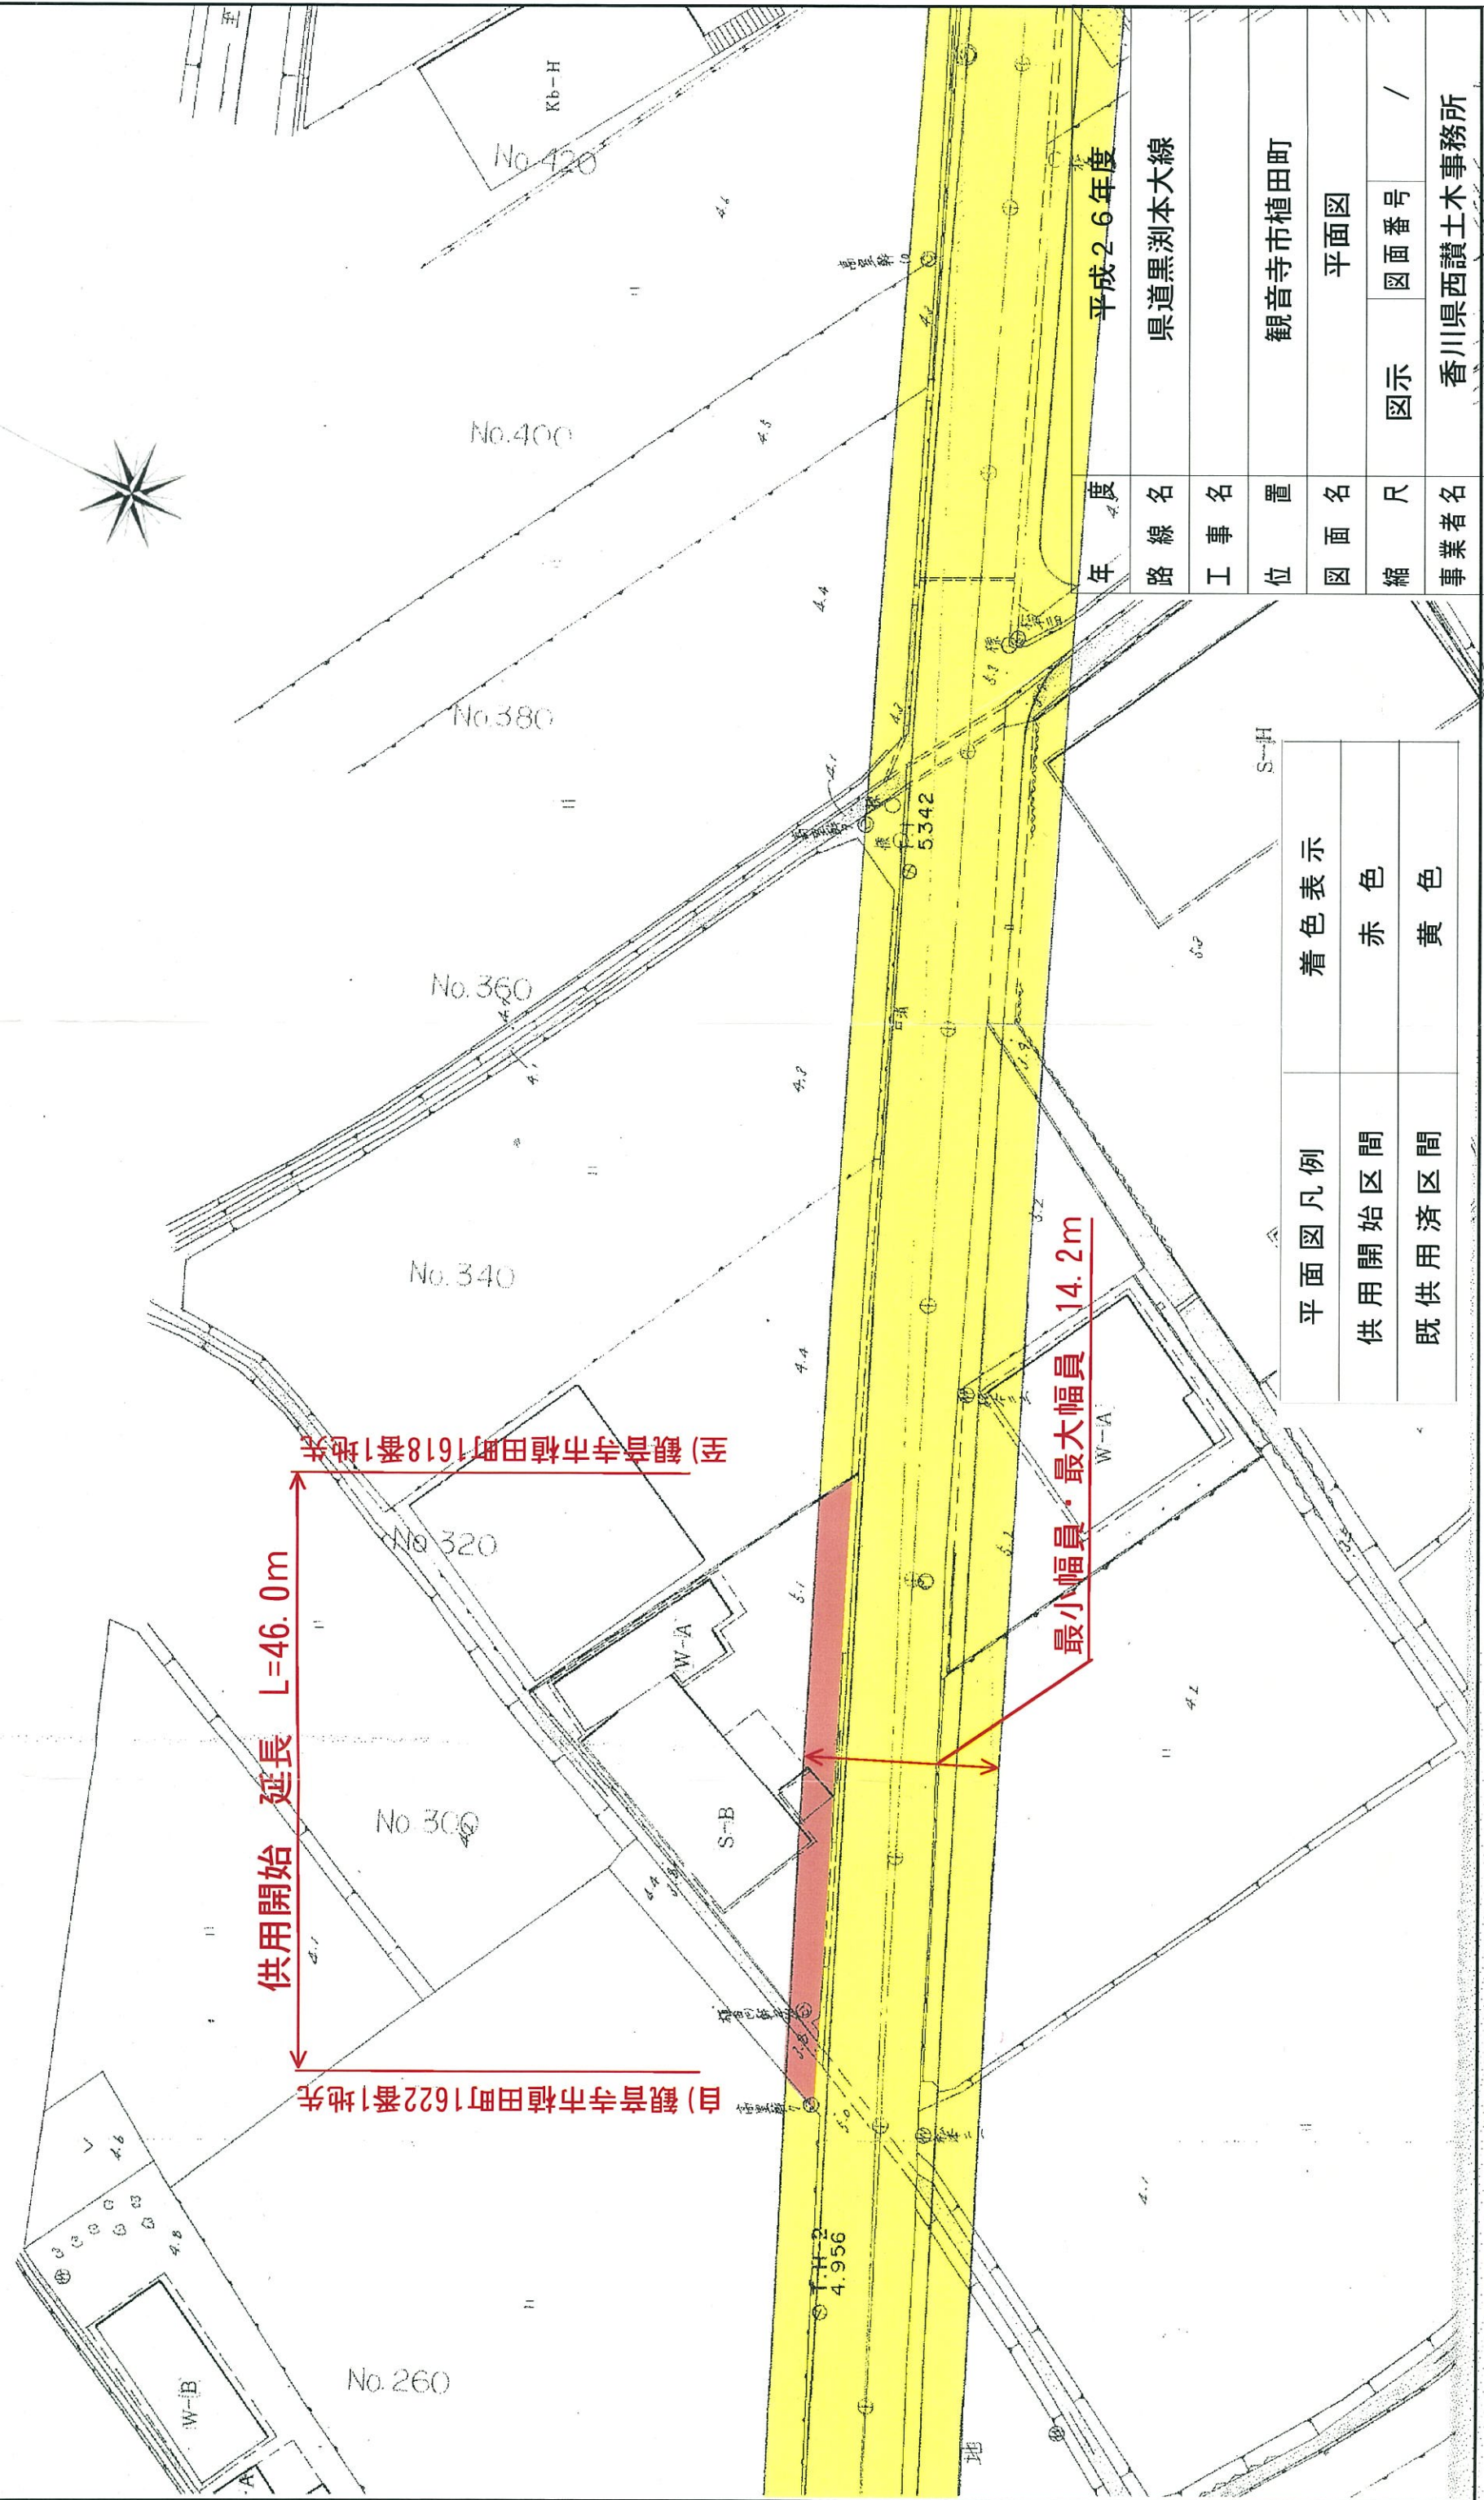


# 平面図 1:500

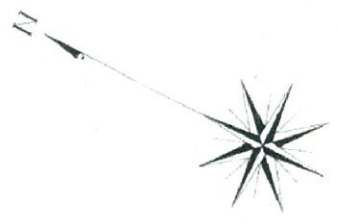

自) 観音寺市植田町1622番1地先  
 供用開始 延長 L=46.0m  
 至) 観音寺市植田町1618番1地先

最小幅員・最大幅員 14.2m

年度	平成26年度
路線名	県道黒瀬本大線
工事名	
位置	観音寺市植田町
図面名	平面図
縮尺	図示 図面番号 /
事業者名	香川県西讃土木事務所

平面図凡例	着色表示
供用開始区間	赤色
既供用済区間	黄色