


仮設道計画平面図 S=1:250

新たに道路区域となる部分
 既に道路の区域となっている部分

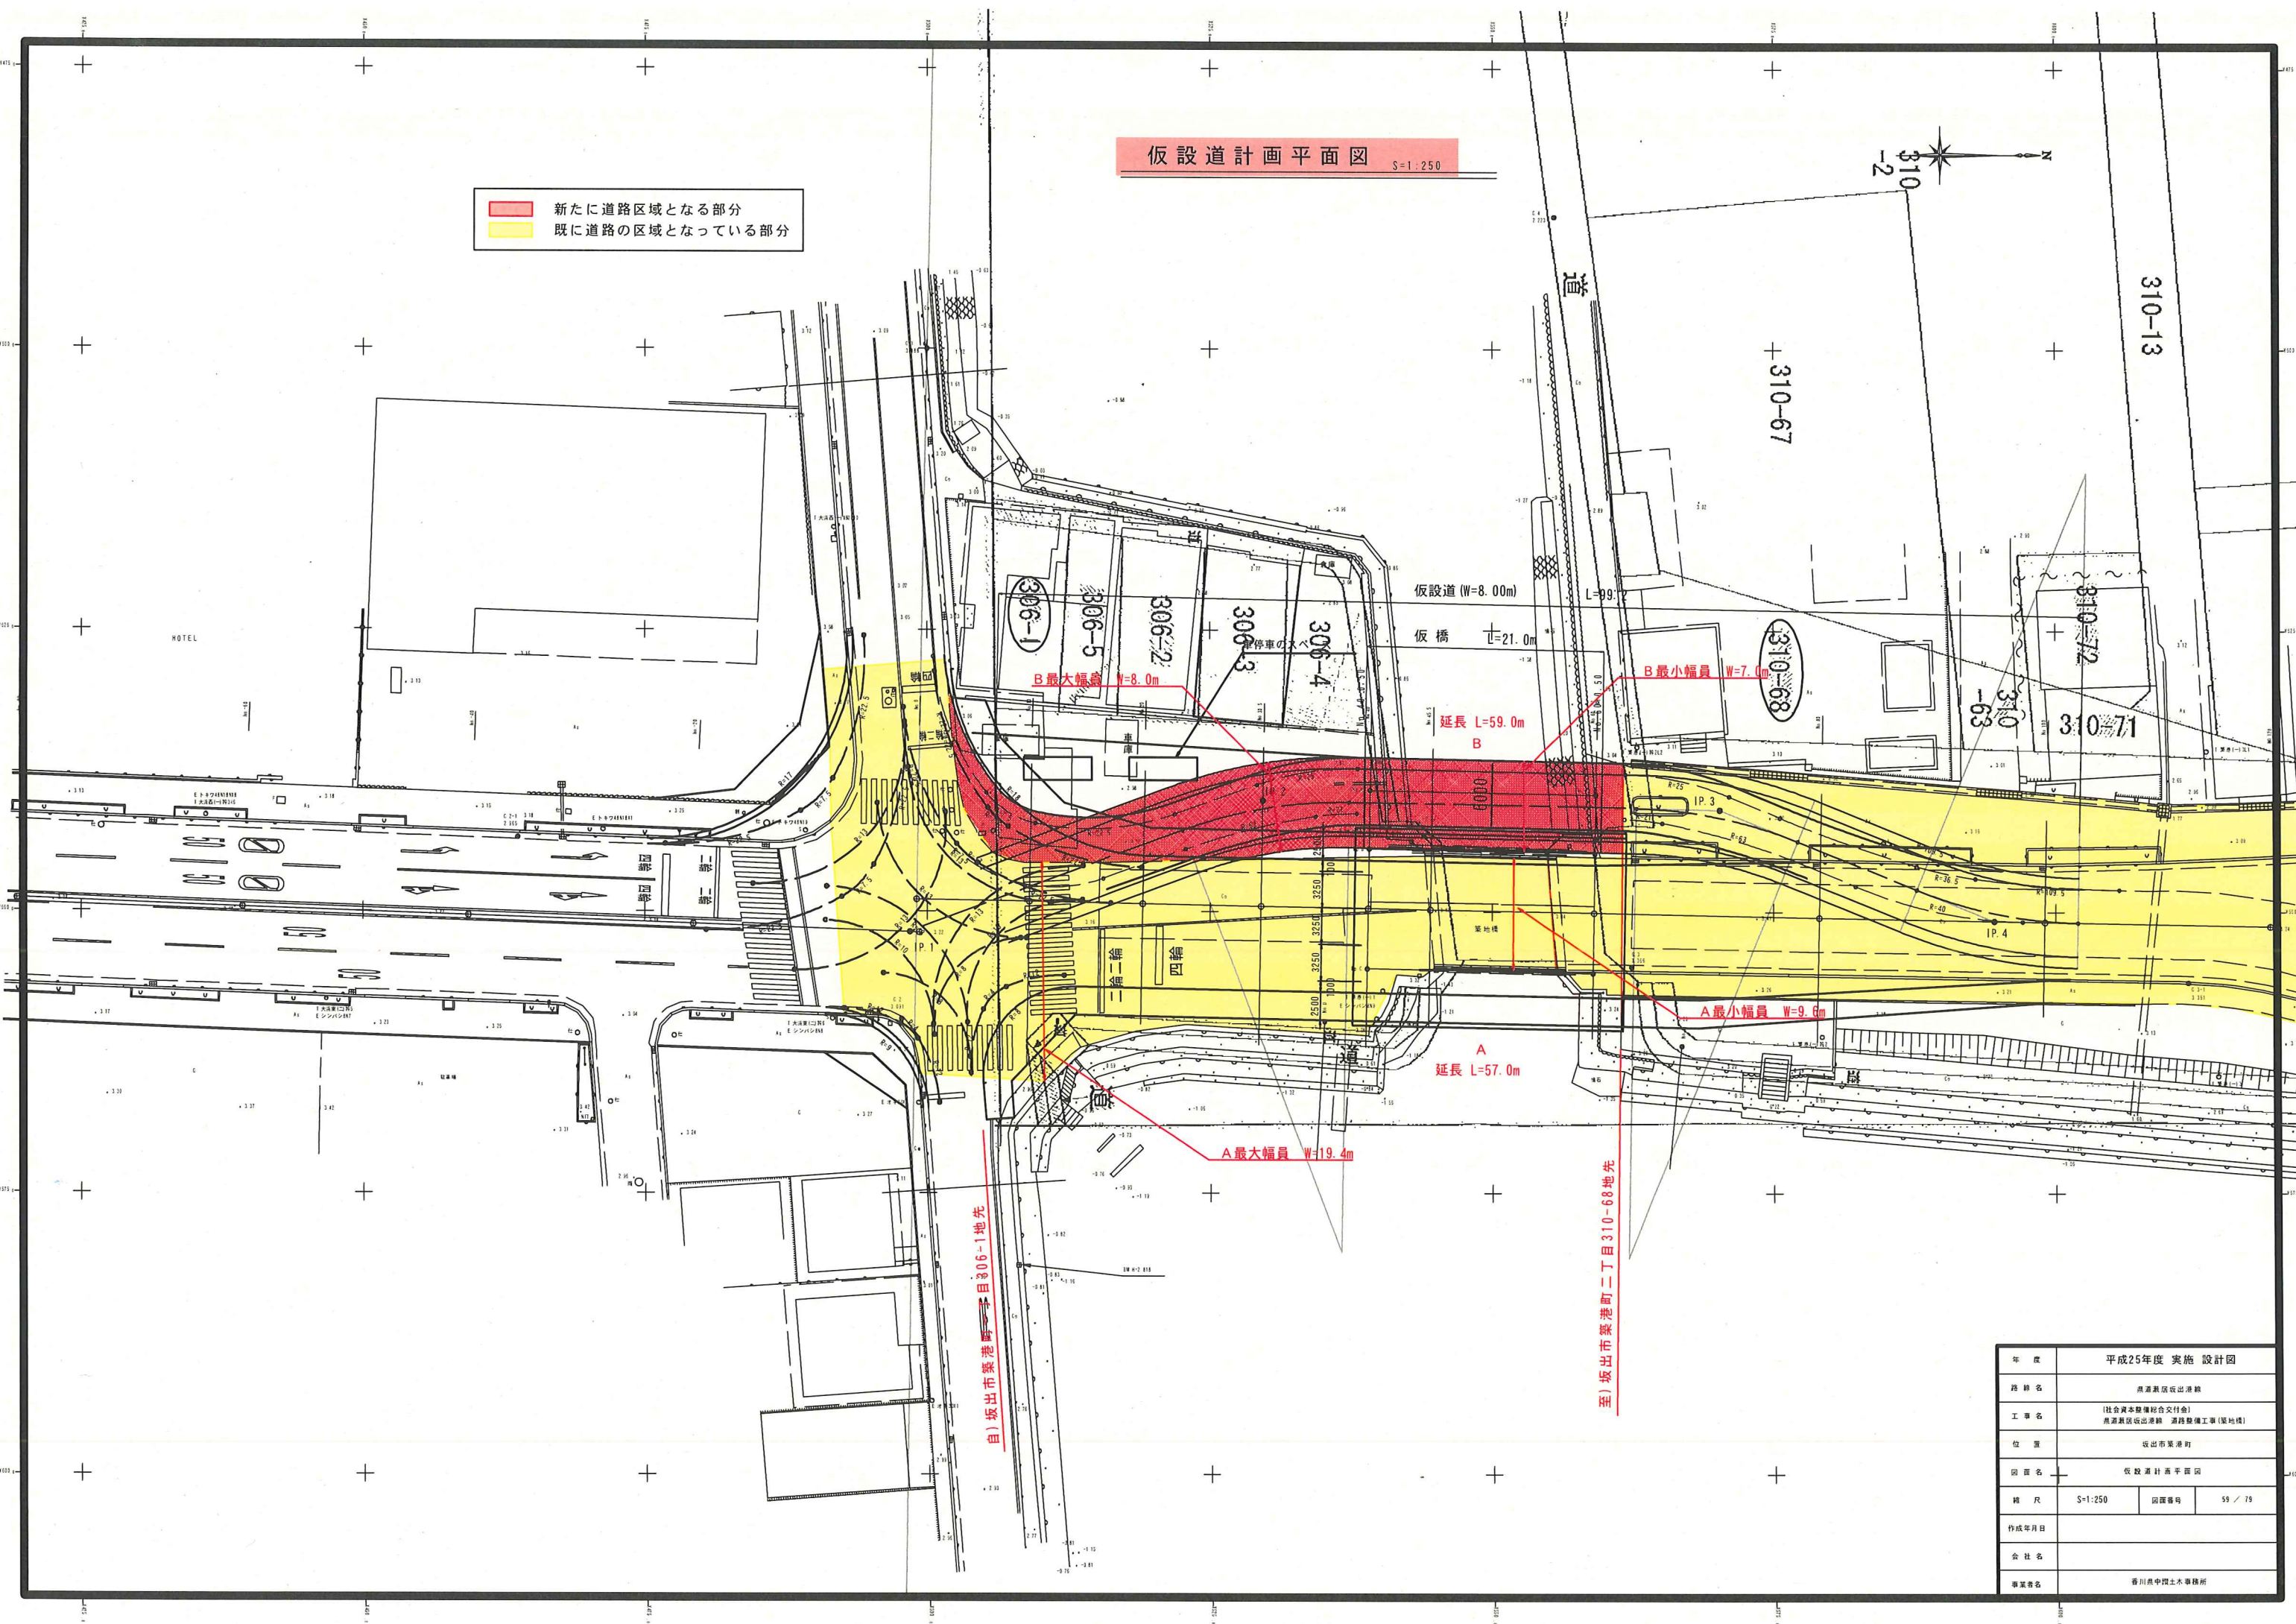

年度	平成25年度 実施 設計図		
路線名	東港町目306-1地先		
工事名	社会資本整備総合交付金 東港町目306-1地先 道路整備工事(仮設橋)		
位置	東港町目306-1地先		
図面名	仮設道計画平面図		
縮尺	S=1:250	図面番号	59 / 75
作成年月日			
会社名			
事業名	香川県中興土木事務所		