


平面図 S=1:500

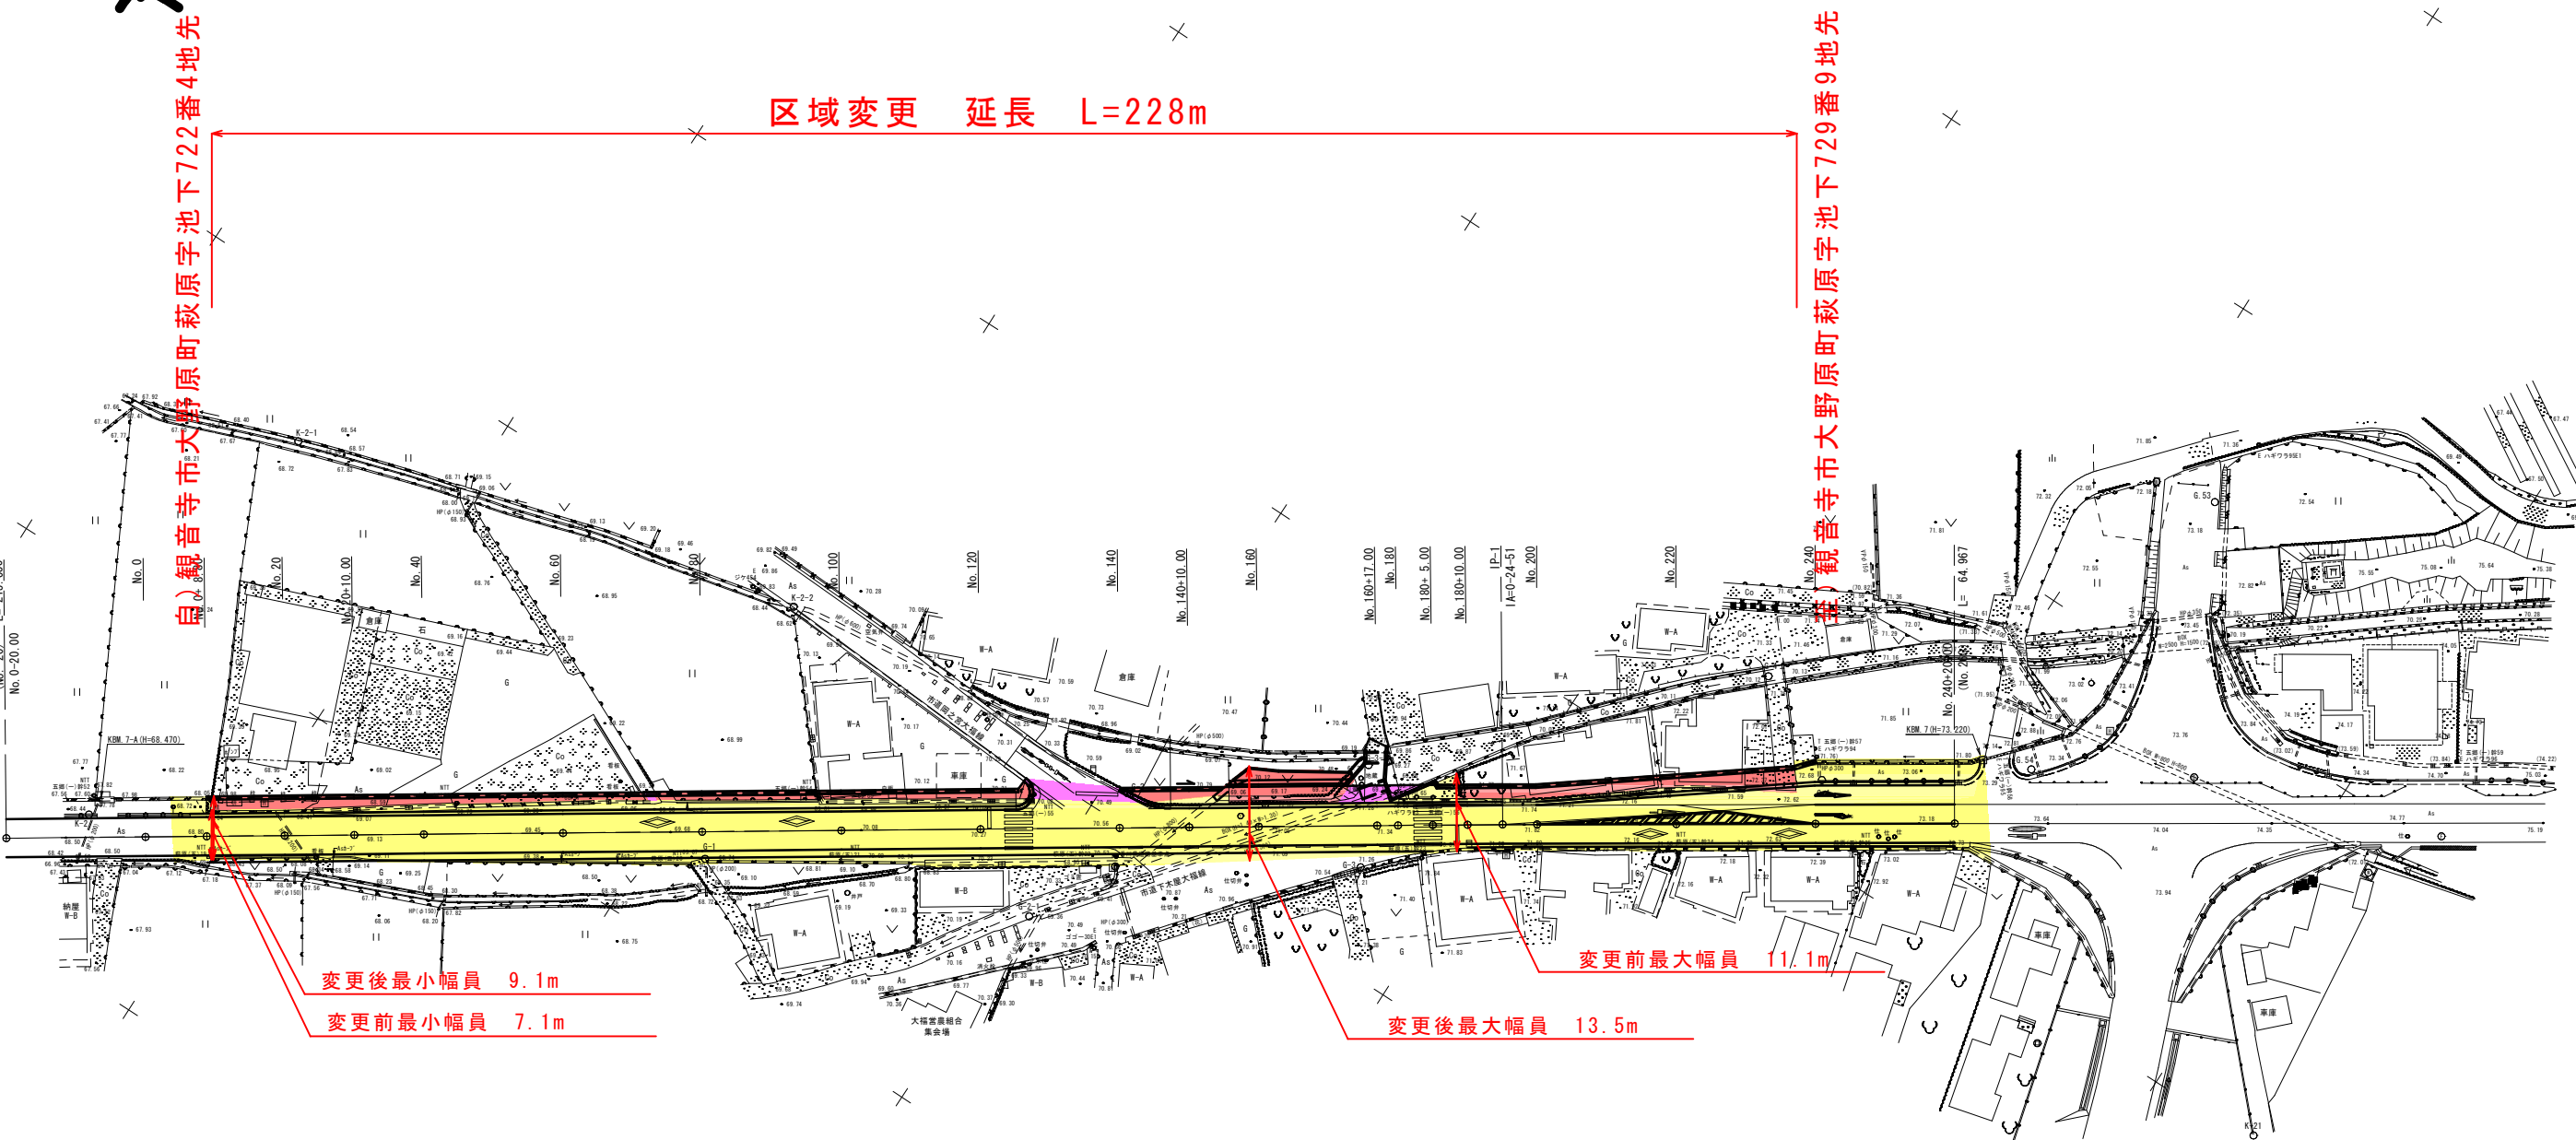

自) 観音寺市大野原町萩原字池下722番4地先

至) 観音寺市大野原町萩原字池下729番9地先

区域変更 延長 L=228m

变更后最小幅員 9.1m

变更前最小幅員 7.1m

变更前最大幅員 11.1m

变更后最大幅員 13.5m

平面図凡例	着色表示
区域変更区間	赤色
既供用済区間	黄色

区域変更

年度	
路線名	県道観音寺佐野線(萩原工区)
工事名	
位置	観音寺市大野原町萩原
図面名	平面図
縮尺	S=1:500 図面番号
会社名	
事業者名	香川県西讃土木事務所