


# 県道炭所西善通寺線 平面図


S = 1 : 5 0 0

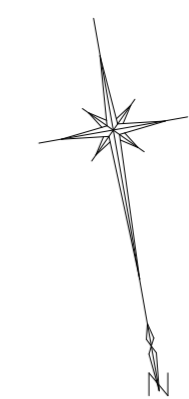

県道炭所西善通寺線 供用開始 L=224m

終点：  
仲多度郡まんのう町大字吉野  
字下大宮599番5地先

始点：  
仲多度郡まんのう町大字吉野  
字下大宮502番1地先

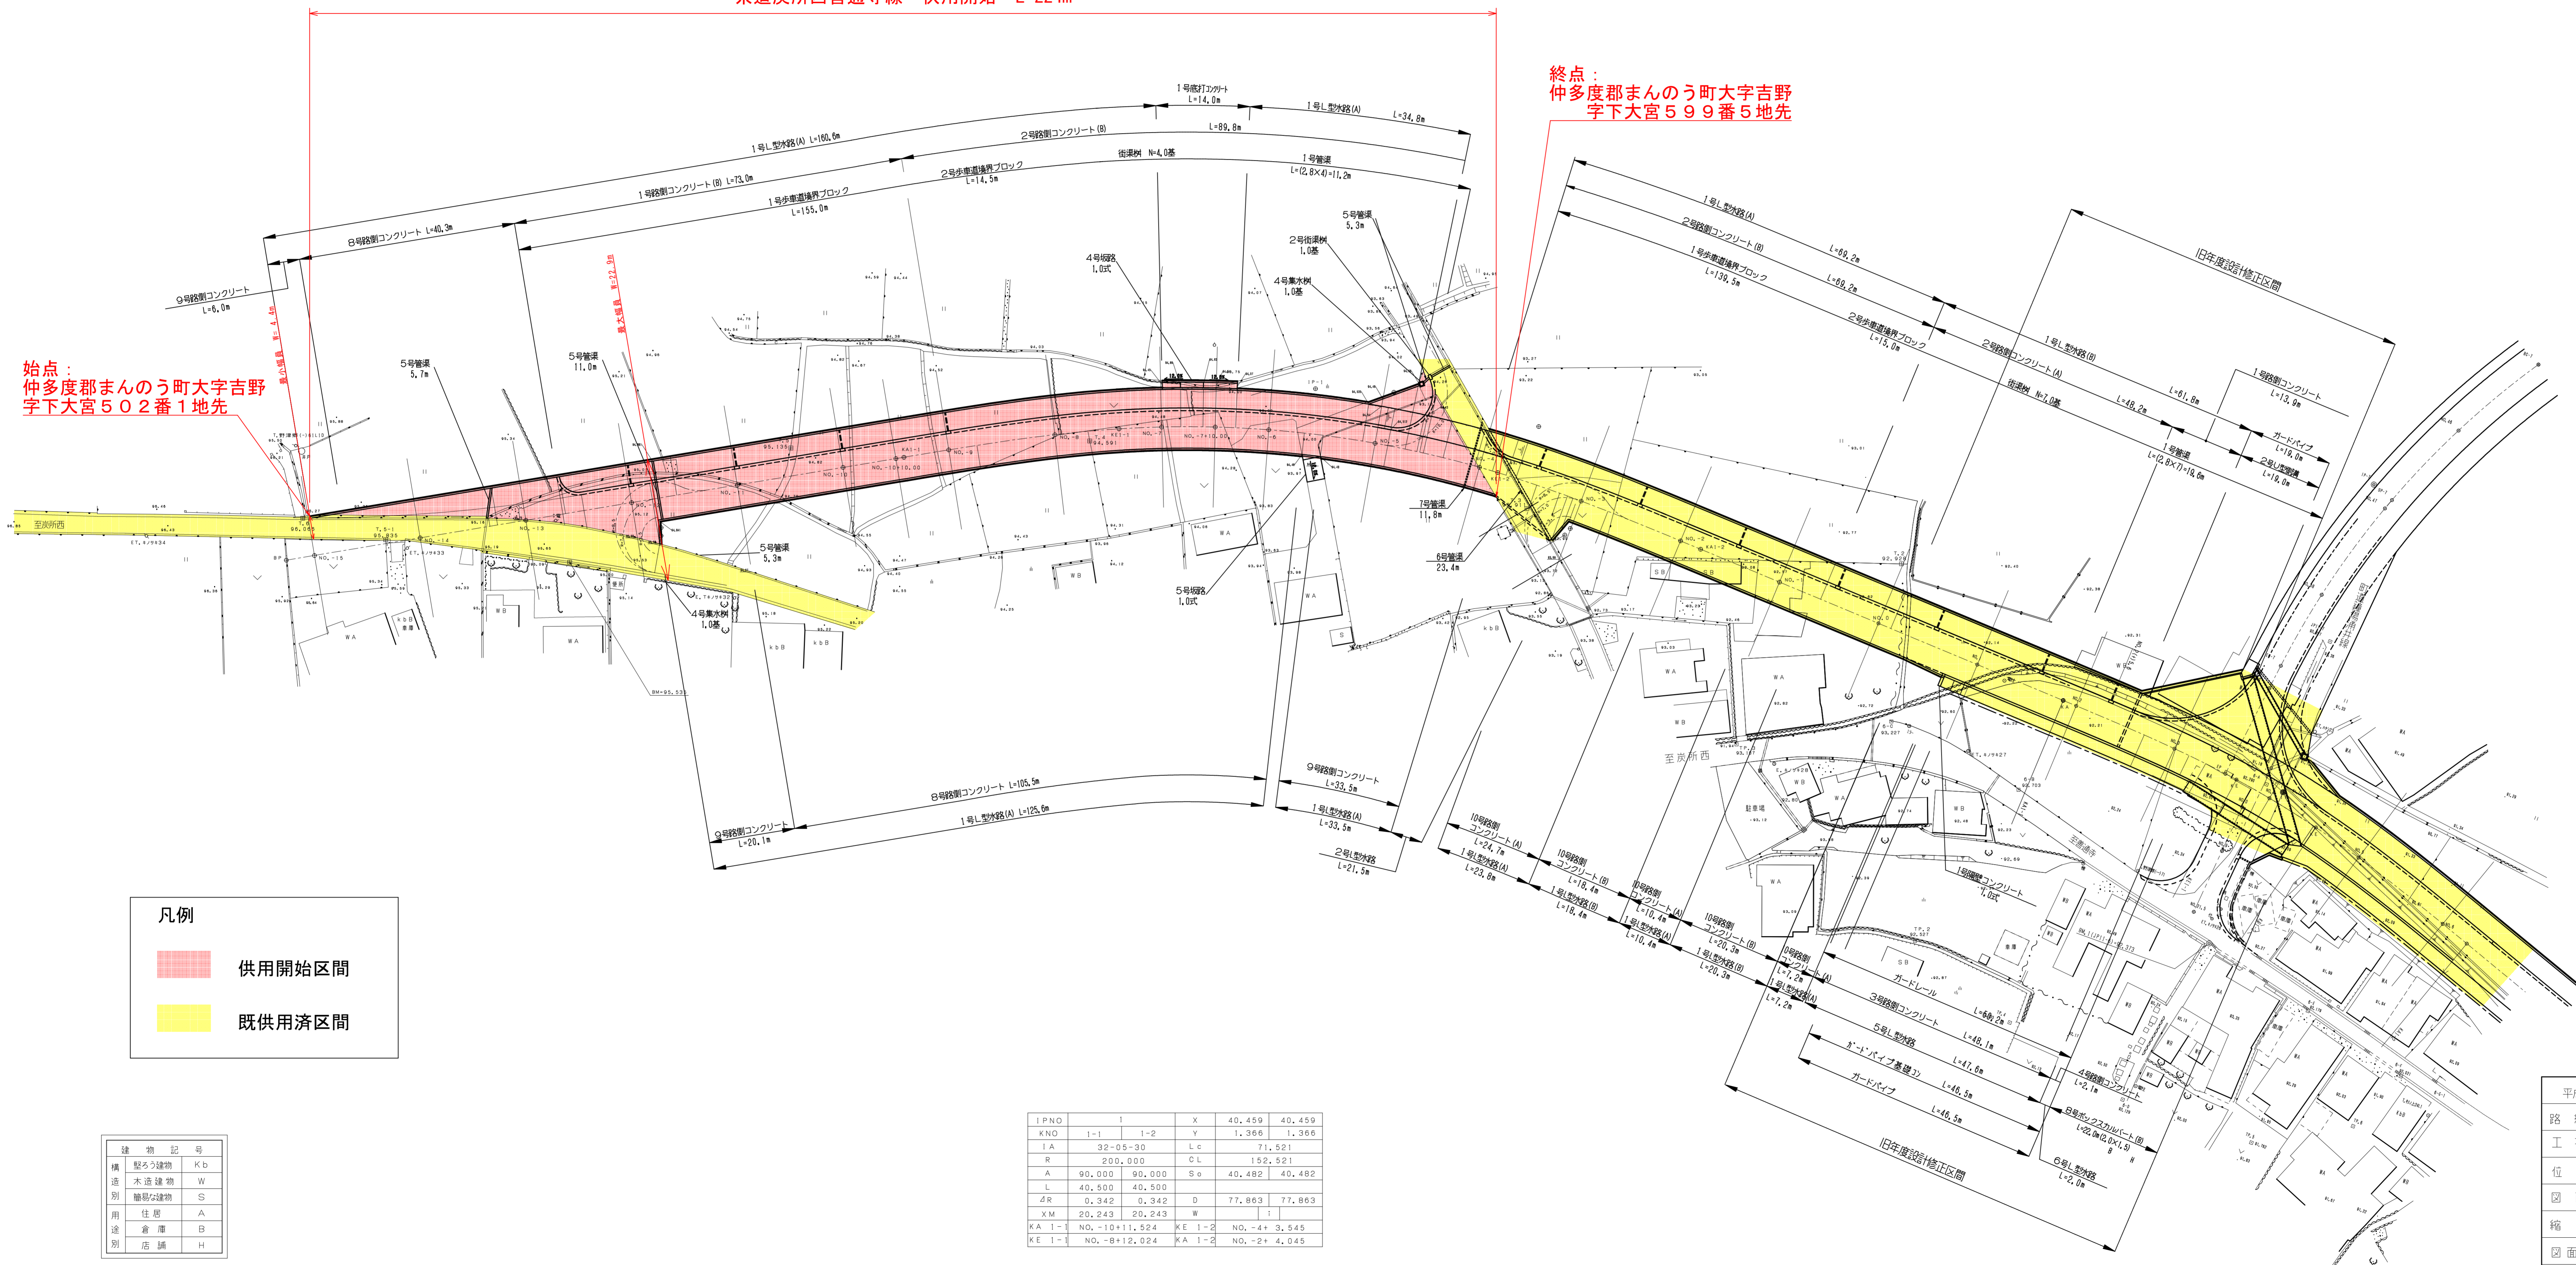

**凡例**

- 供用開始区間
- 既供用済区間

建物記号	説明
Kb	基本建物
W	木造建物
S	雑草建物
A	住居
B	倉庫
H	店舗

1PNO	1	X	40.459	40.459
KNO	1-1	1-2	Y	1.366
JA	32-05-30	Lc		71.521
R	200.000	CL		152.521
A	90.000	90.000	So	40.482
L	40.500	40.500		
∅R	0.342	0.342	D	77.863
XM	20.243	20.243	W	1
KA 1-1	NO. -10+11.524	KE 1-2	NO. -4+3.545	
KE 1-1	NO. -8+12.024	KA 1-2	NO. -2+4.045	

路線名	県道炭所西善通寺線
工事名	
位置	仲多度郡まんのう町
図面名	平面図
縮尺	1 : 500
図面番号	1
調査年月	平成 年 月 日
設計者	