

# 平面図 2


所在：さぬき市寒川町地内

S=1:500

道路供用開始 L=400m W= 6.2~16.3m (前)  
10.4~20.2m (後)



(起点)  
宇西山王1番3地先

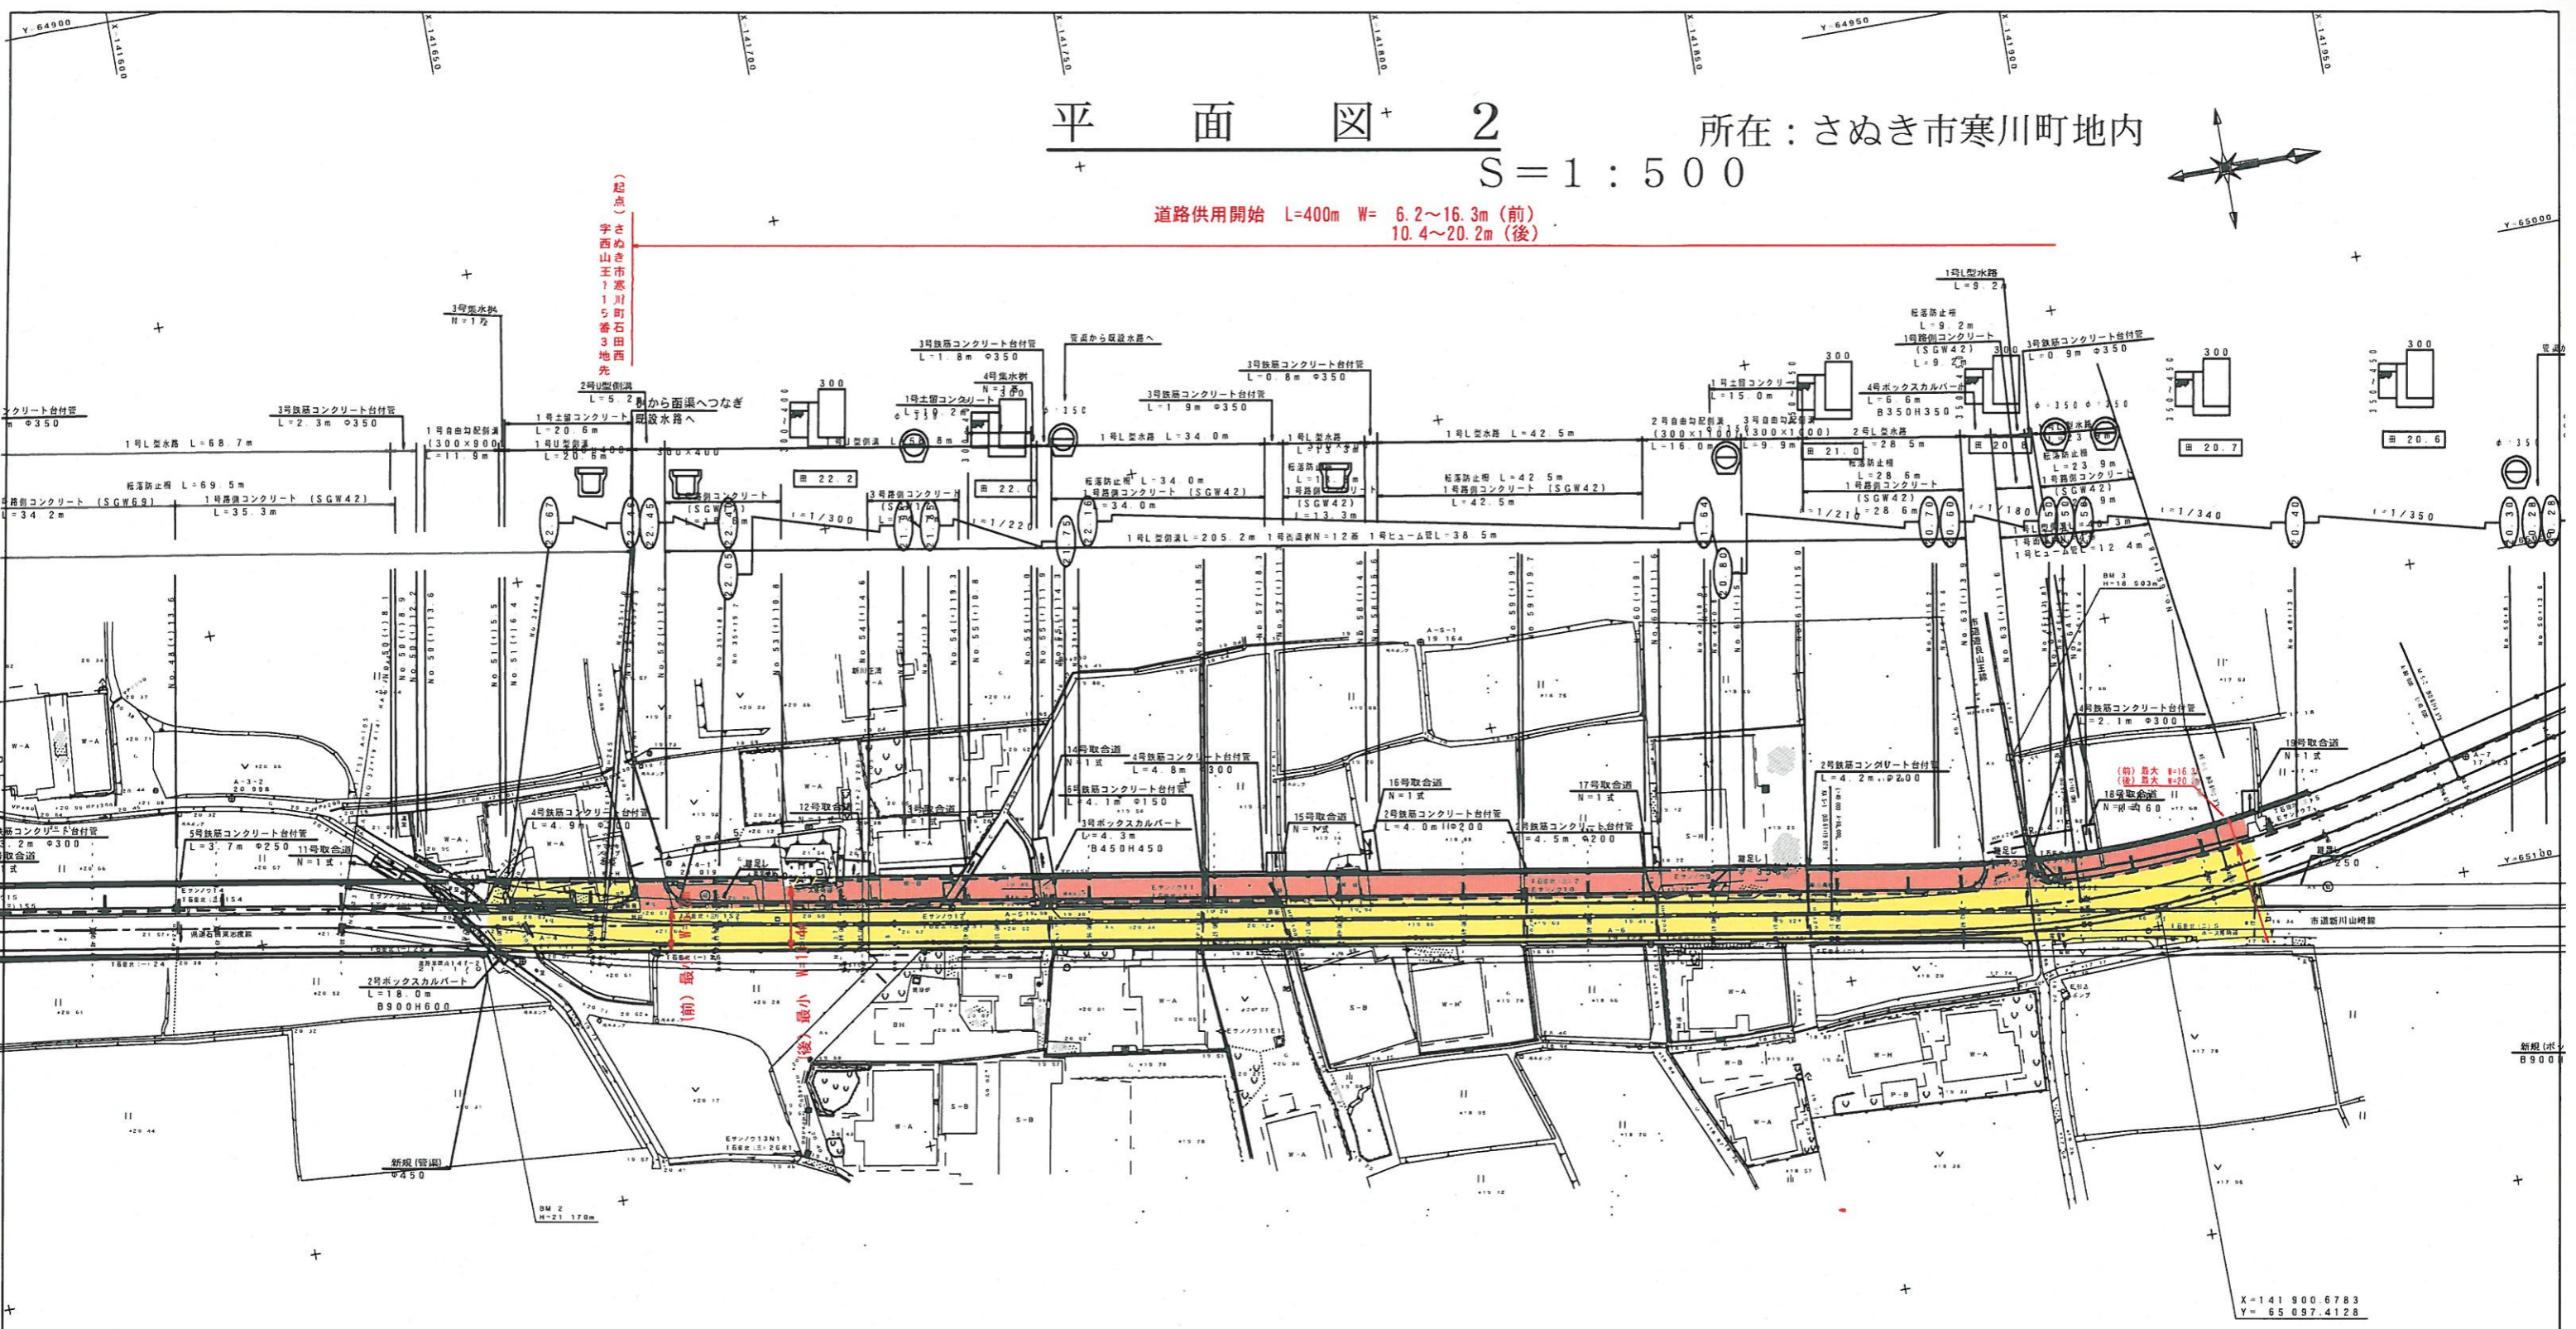


供用開始区間	
既供用済区間	
未供用区間	
その他	

1	1	1	1	1	1
2	2	2	2	2	2
3	3	3	3	3	3
4	4	4	4	4	4
5	5	5	5	5	5
6	6	6	6	6	6
7	7	7	7	7	7
8	8	8	8	8	8
9	9	9	9	9	9
10	10	10	10	10	10

供用開始	
路線名	県道石田東志度線
工事名	道路整備工事
位置	さぬき市寒川町
図面名	平面図 2
縮尺	S=1:500
図面番号	37-2
調査年月	平成 年 月 日
設計者	香川県長尾土木事務所

道路供用開始 L=400m W= 6.2~16.3m (前)  
10.4~20.2m (後)

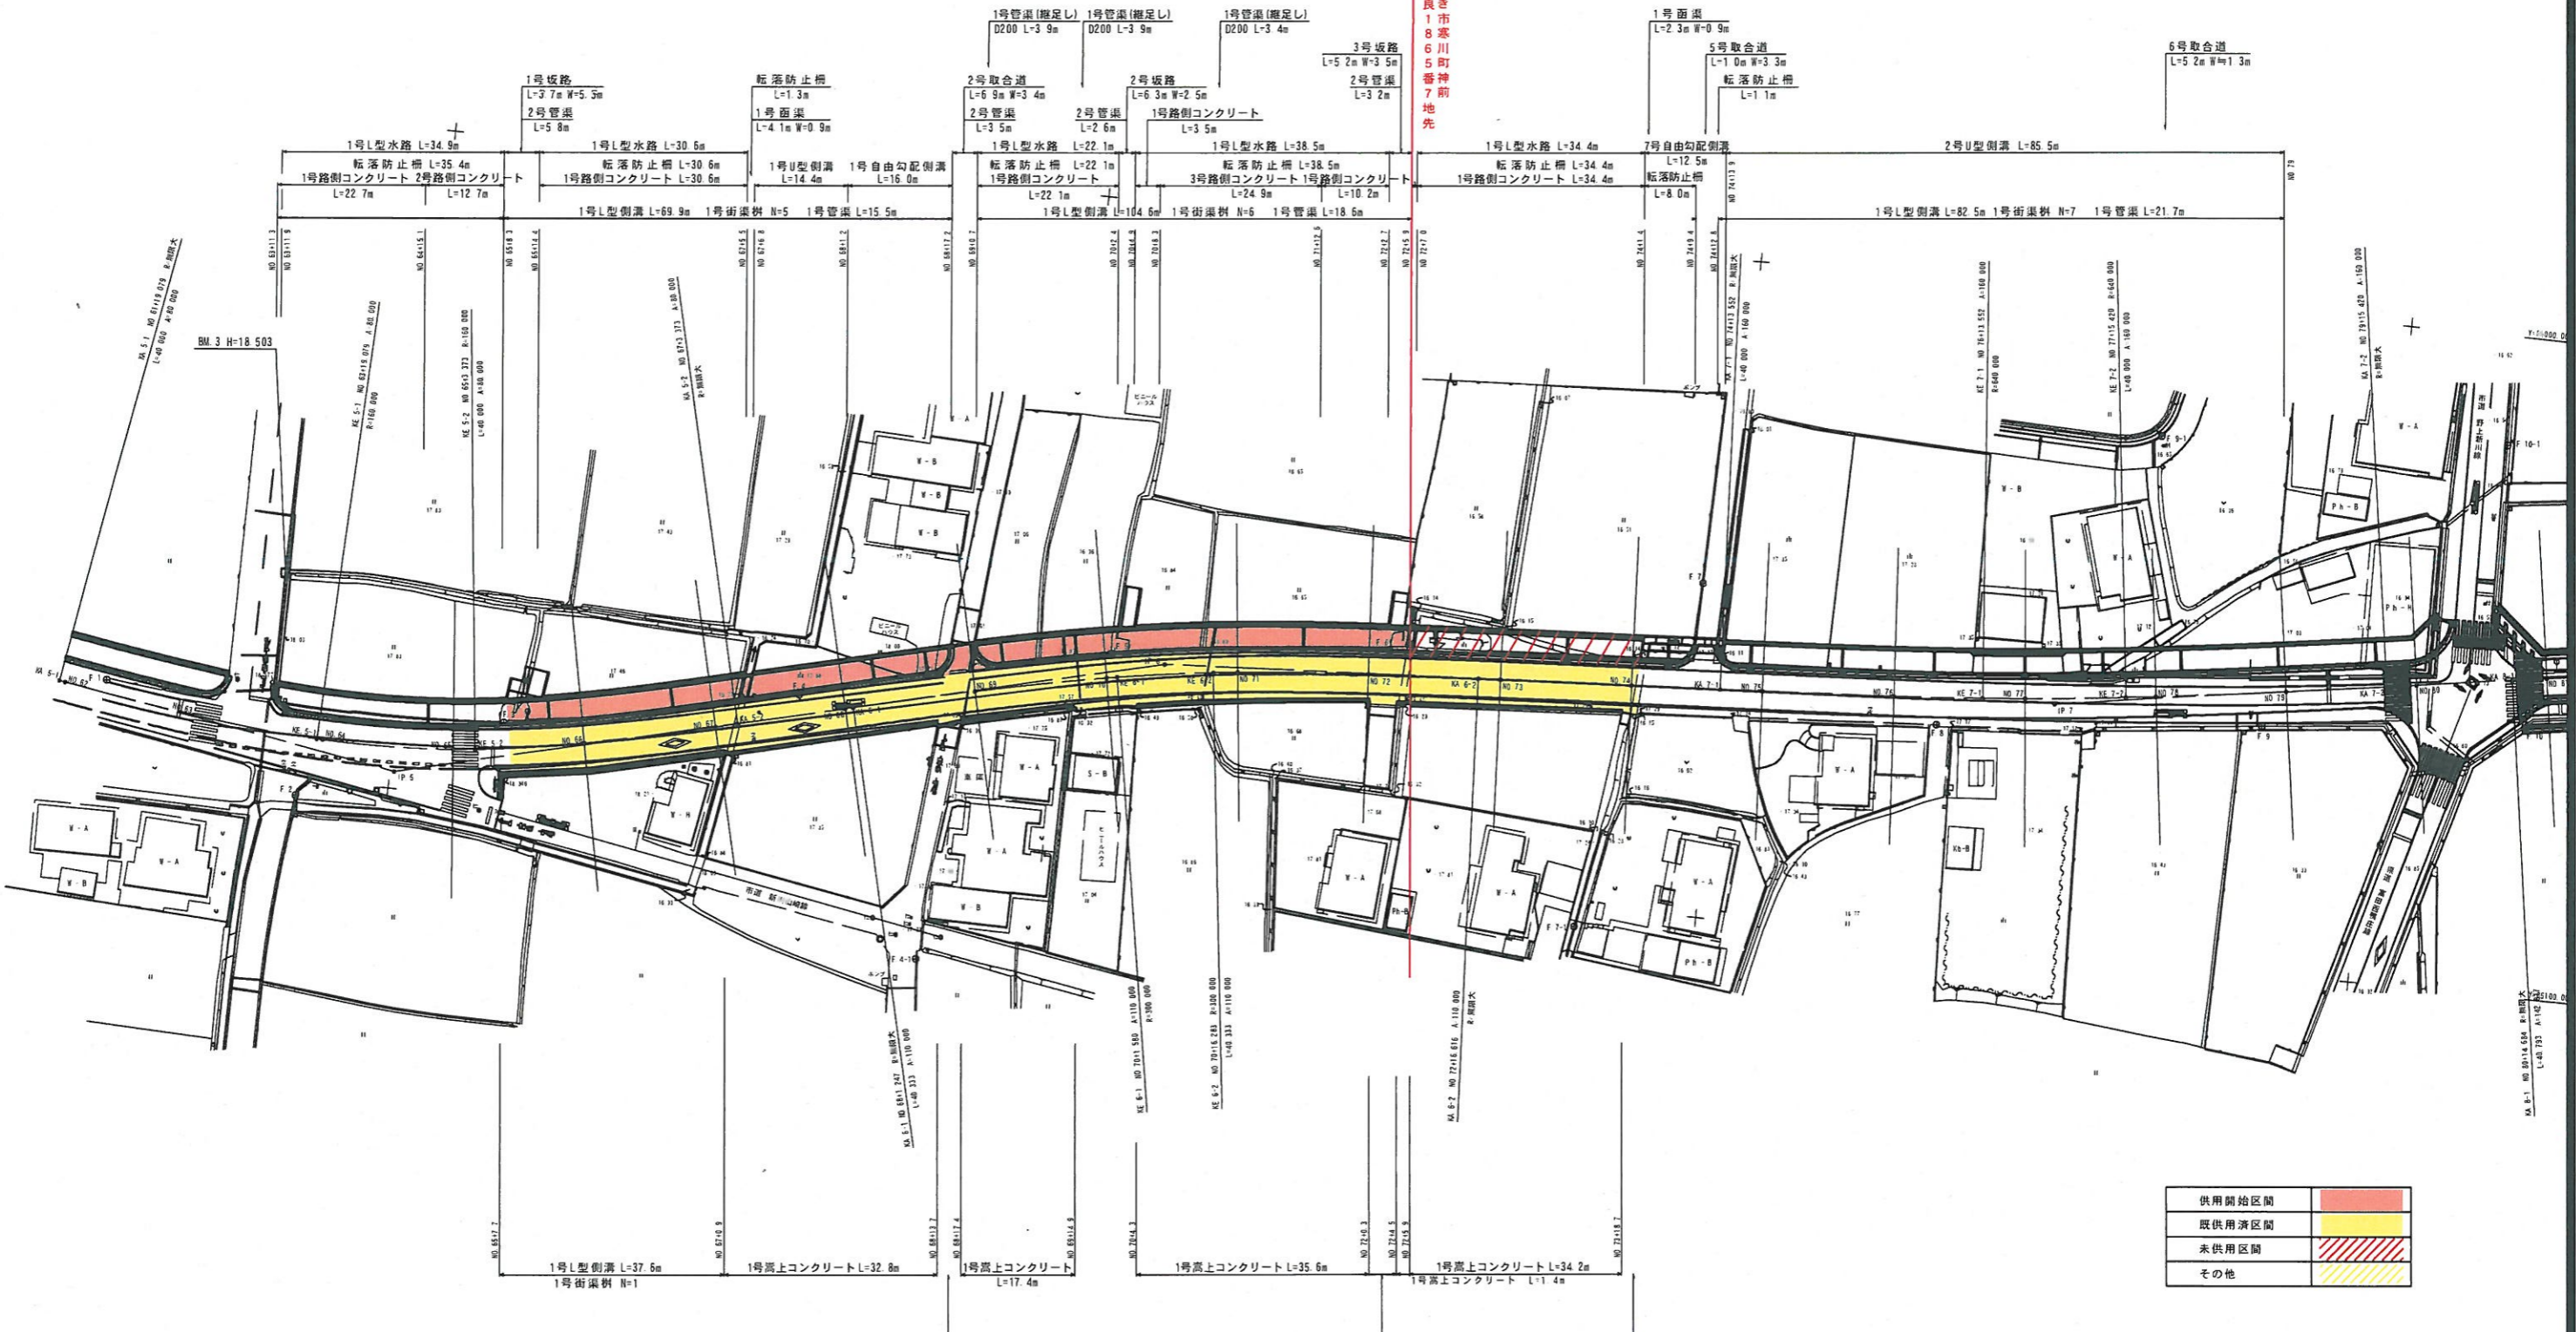

宇治良寺町寒川町神前  
7地先

供用開始区間	
既供用済区間	
未供用区間	
その他	

供用開始	
路線名	県道石田東志度線
工事名	道路整備工事
位置	さぬき市寒川町
図面名	平面図
縮尺	S=1:500
図面番号	1 / 31
調査年月	平成 年 月 日
設計者	香川県長尾土木事務所