



平面図 S=1:500
 県道岡田普通寺線

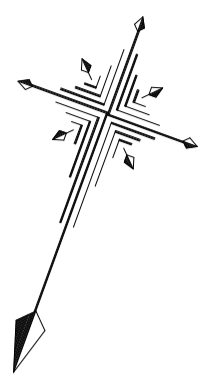

自) 普通寺市大麻町字中土居1166番3 地先

区域変更延長 L = 179 m

至) 普通寺市大麻町字中土居1129番2 地先

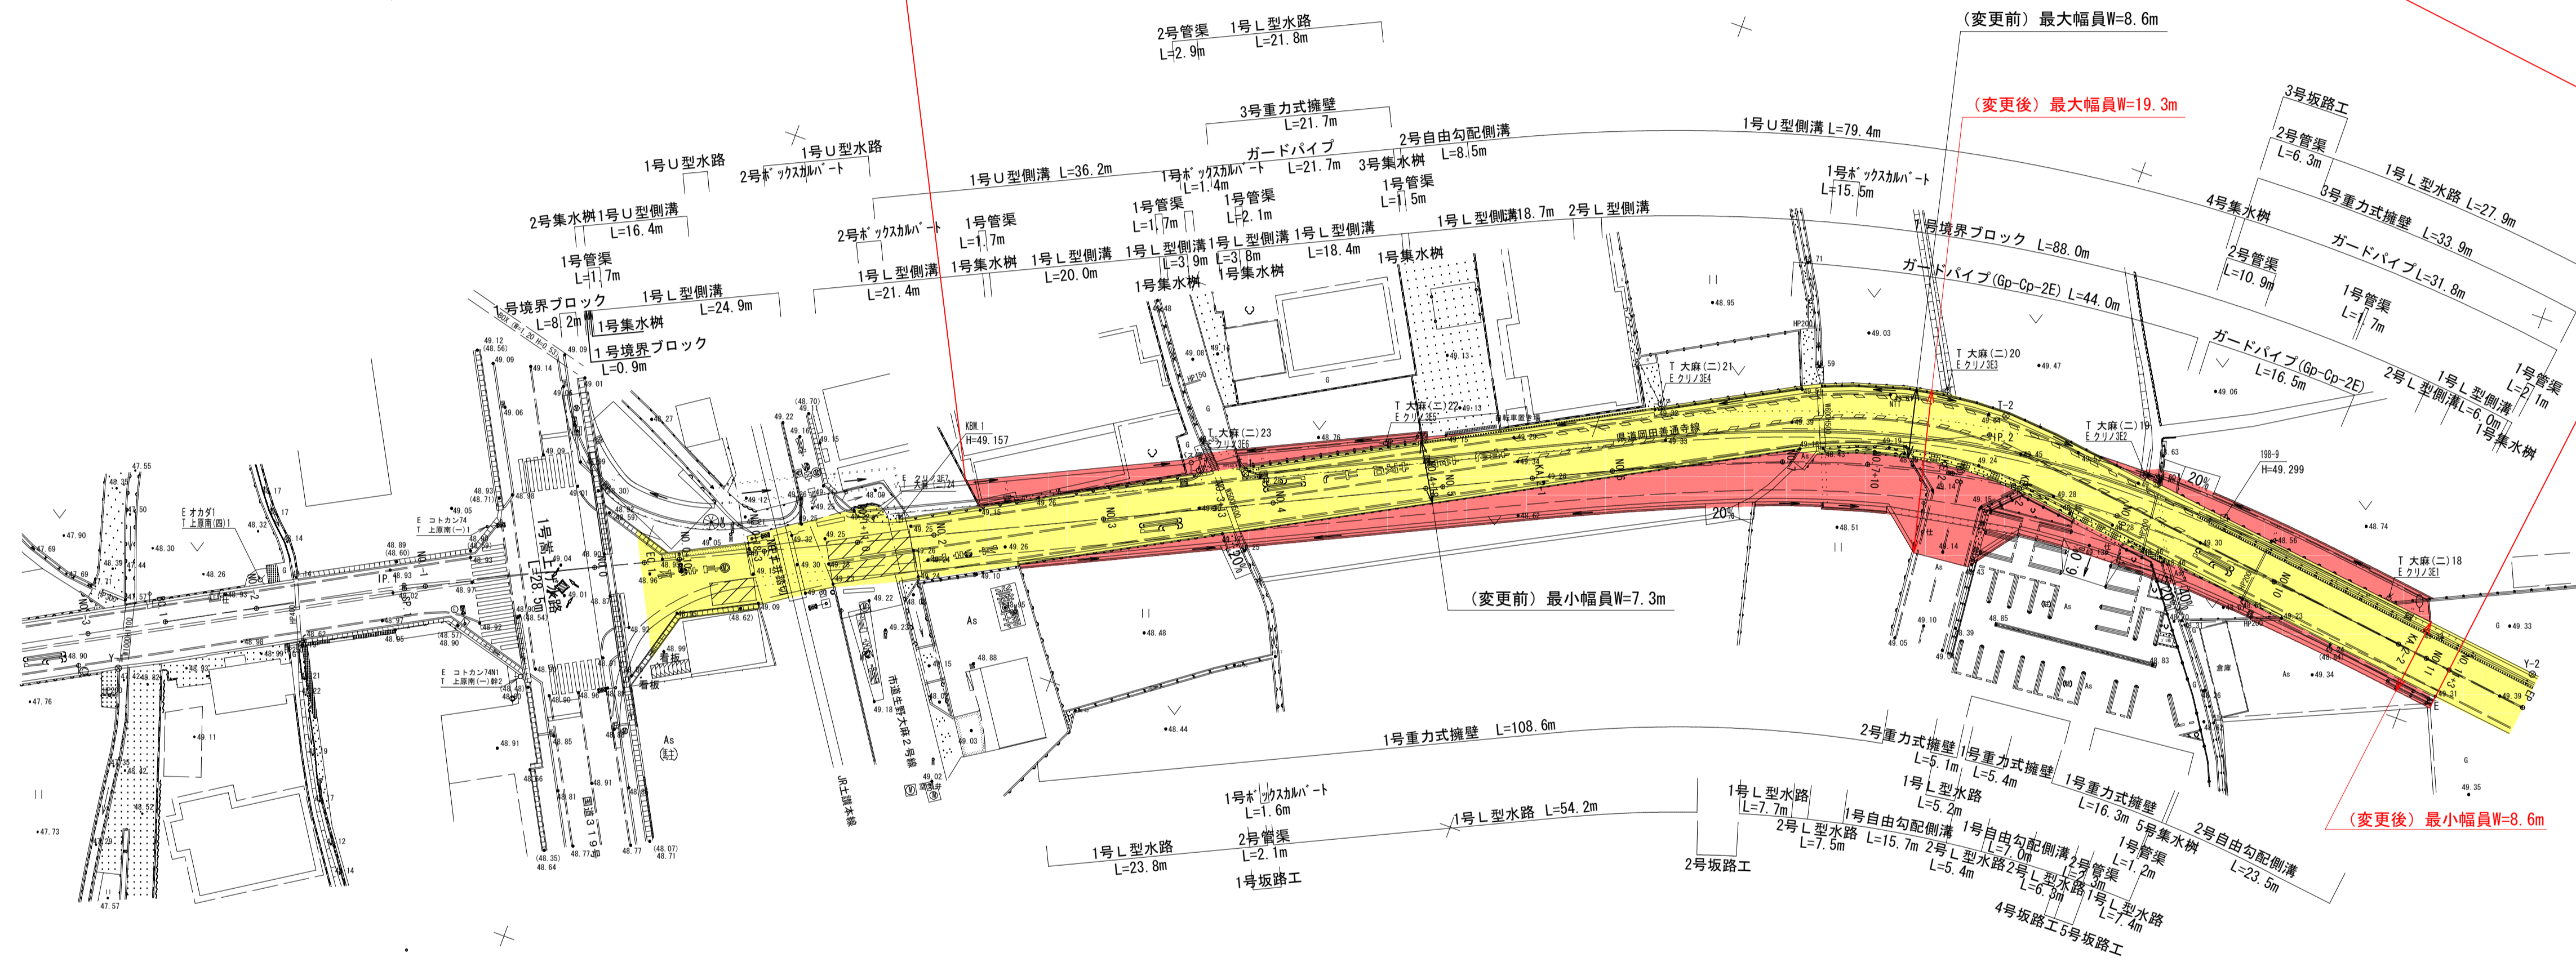

1	IP.1
IA	3-14-47
R	1000
TL	28.338
CL	56.661
SZ	0.401

2	IP.2	Y	3.985	3.985
R.No	1	LC	7.772	
IA	32-31-40	CL	105.772	
R	100	TC	53.916	53.916
L	49.000	So	49.989	49.989
ΔR	0.998	W	29.465	
XW	24.451	A	70.000	70.000
X	48.707			

凡例

- …既に道路の区域となっている部分
- …新たに道路の区域となる部分

年度	
路河川名等	県道岡田普通寺線
工事名	
位置	普通寺市大麻町
図面名	平面図
縮尺	S=1:500 図面番号
作成年月日	
会社名	
事業者名	香川県中讃土木事務所