

変更前最大幅員 W=8.5m

変更前最小幅員 W=7.9m

変更後最大幅員 W=11.6m

変更後最小幅員 W=11.0m

L=11.3 | L=11.7

3号管渠 (φ400) L=23.3

IV-075

No. 16+18.0

No. 18+8.0

IV-053 H=36.546

NO. 14

SP-2

NO. 15

NO. 16

NO. 17

EC-2

NO. 18


NO. 19

NO. 20

NO. 21

NO. 22

NO. 23

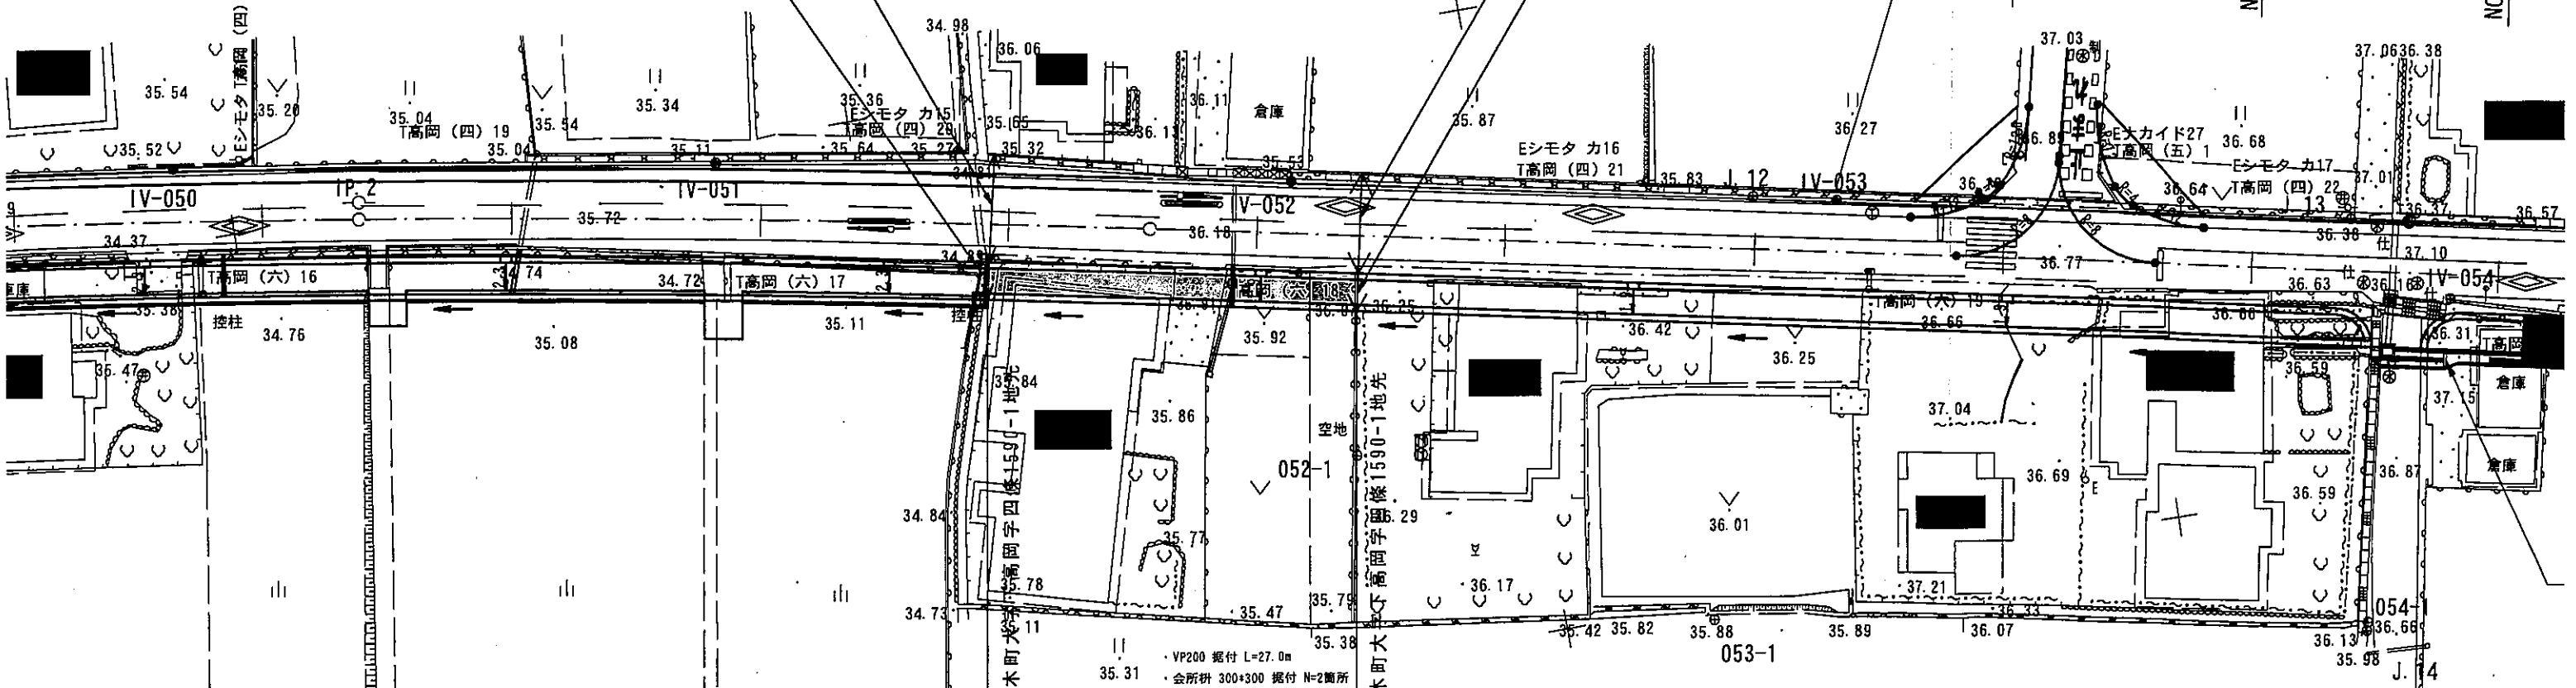

起点：木田郡三木町大字高岡字四條1590-1地先
 終点：木田郡三木町大字高岡字四條1590-1地先
 供用開始区間 L=30m
 注：VP200 掘付 L=27.0m
 会所併 300*300 掘付 N=2箇所

凡例

	： 供用開始区間
	： 既供用済区間
	： 未供用区間 (買収済地)
	： その他

年度	平成 25 年度 供用開始	
路線名	県道三木綾川線	
工事名		
位置	木田郡 三木町	
図面名	平面図 (供用開始)	
縮尺	S=1:500	図面番号
作成年月日	平成 年 月 日	
会社名		
事業者名	香川県長尾土木事務所	

36.49 エシモタカ17W1