


県道蒲野西村線平面図

S:1:500

小豆郡小豆島町

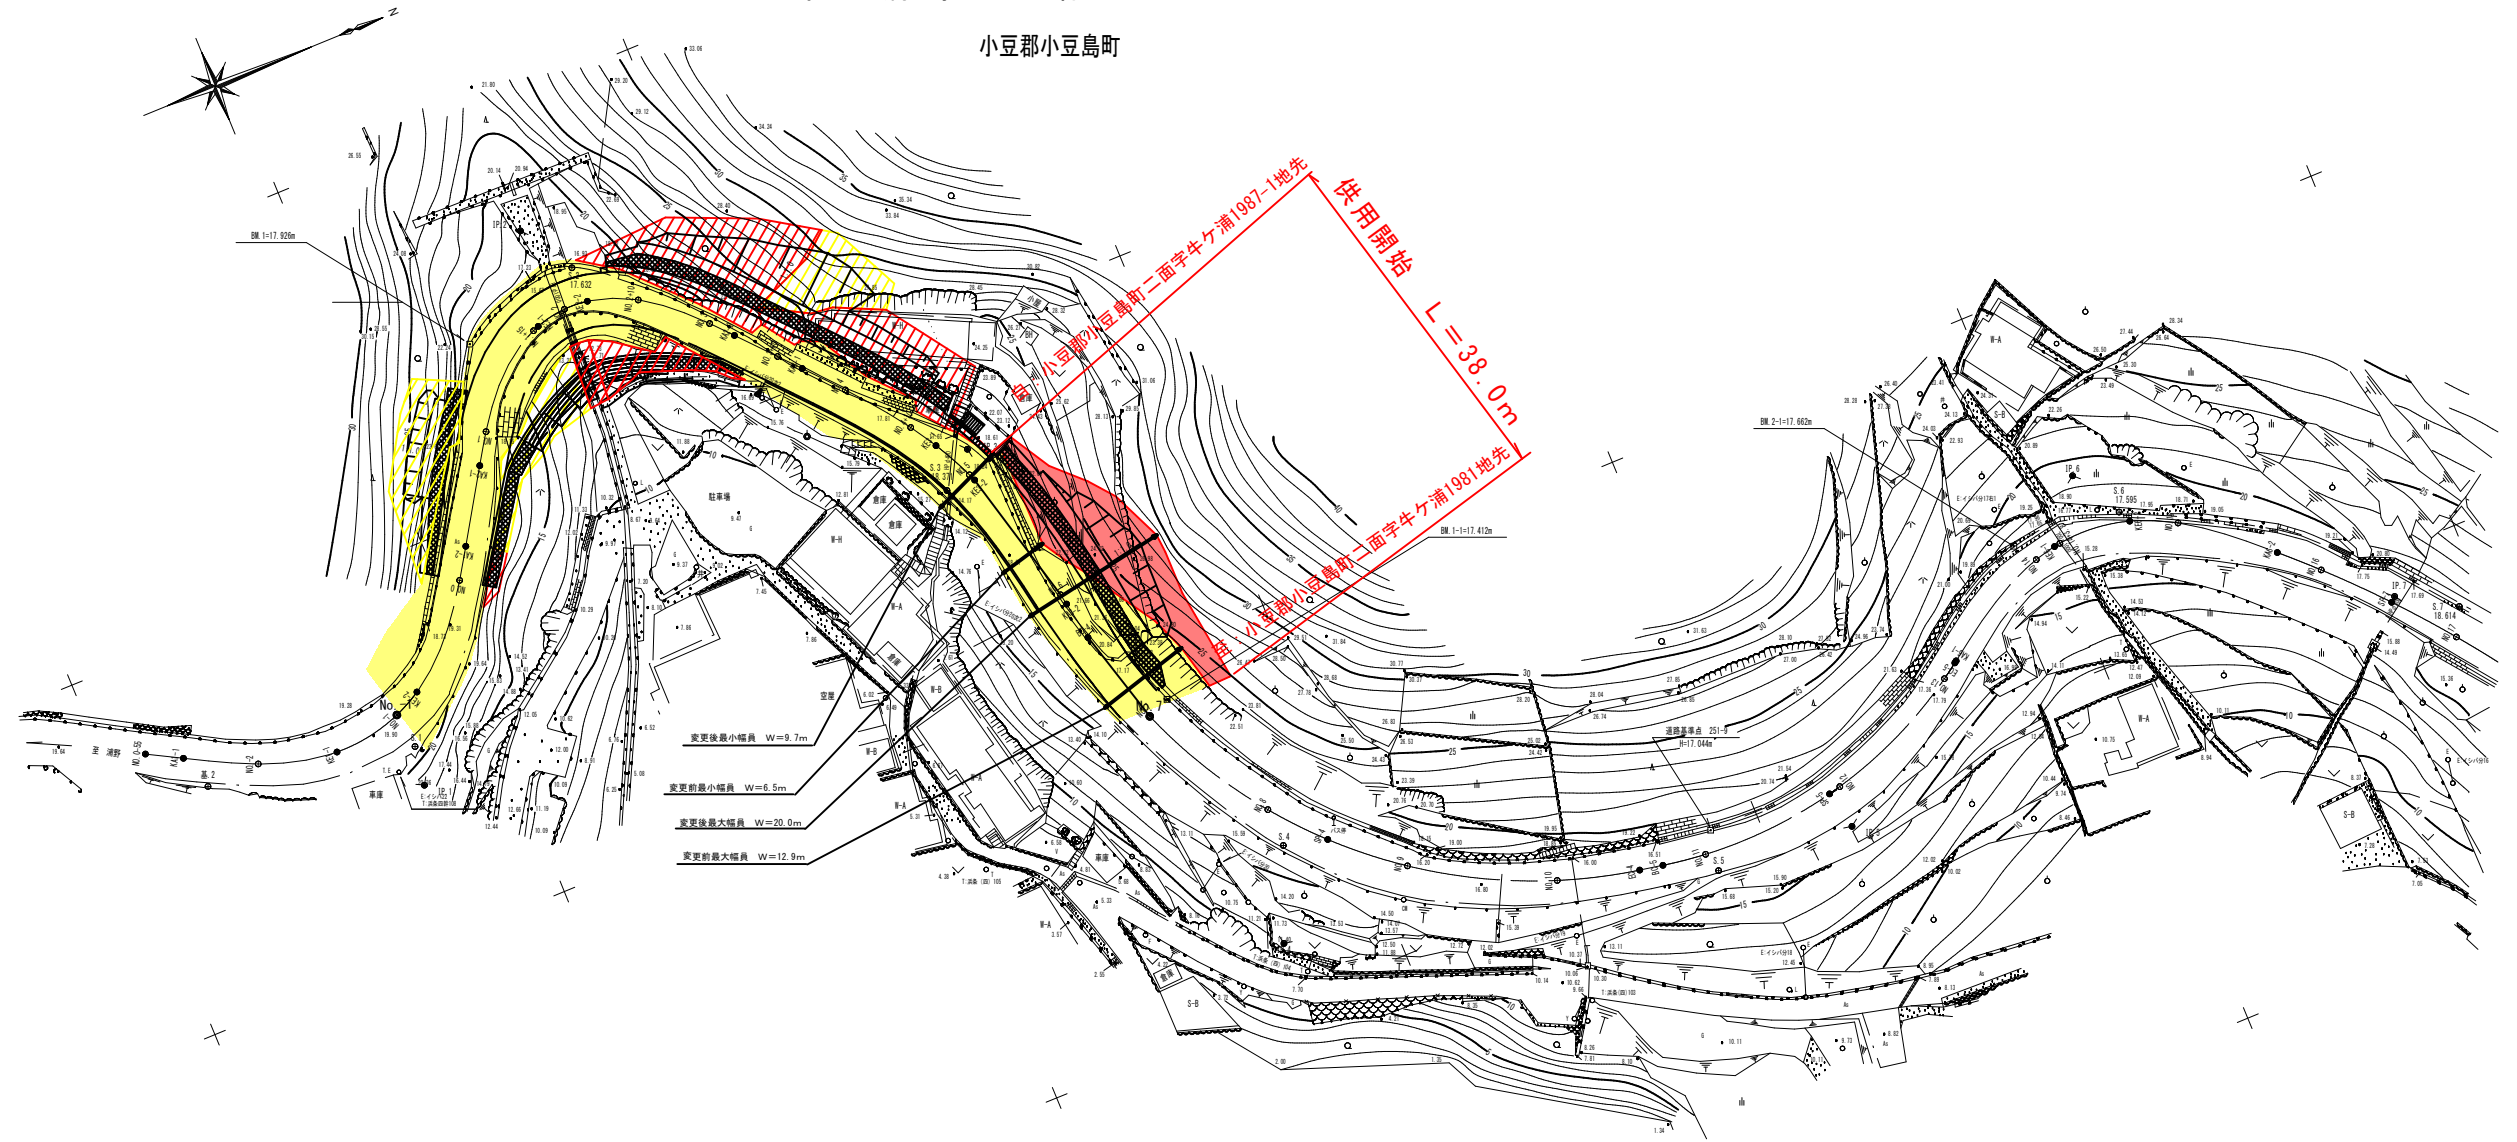

変更後最小幅員 W=9.7m
 変更後最小幅員 W=6.5m
 変更後最大幅員 W=20.0m
 変更前最大幅員 W=12.9m

	既供用済区間
	供用開始区間
	未供用区間
	その他

年度	年度	設計図
路線名	県道蒲野西村線	
工事名	道路改修工事	
位置	小豆郡小豆島町牛ヶ浦	
図面名	平面図	
縮尺	1:500	図面番号
作成年月日	平成 年 月 日	
会社名		
事業者名	香川県小豆総合事務所	