


平面図 S=1:500

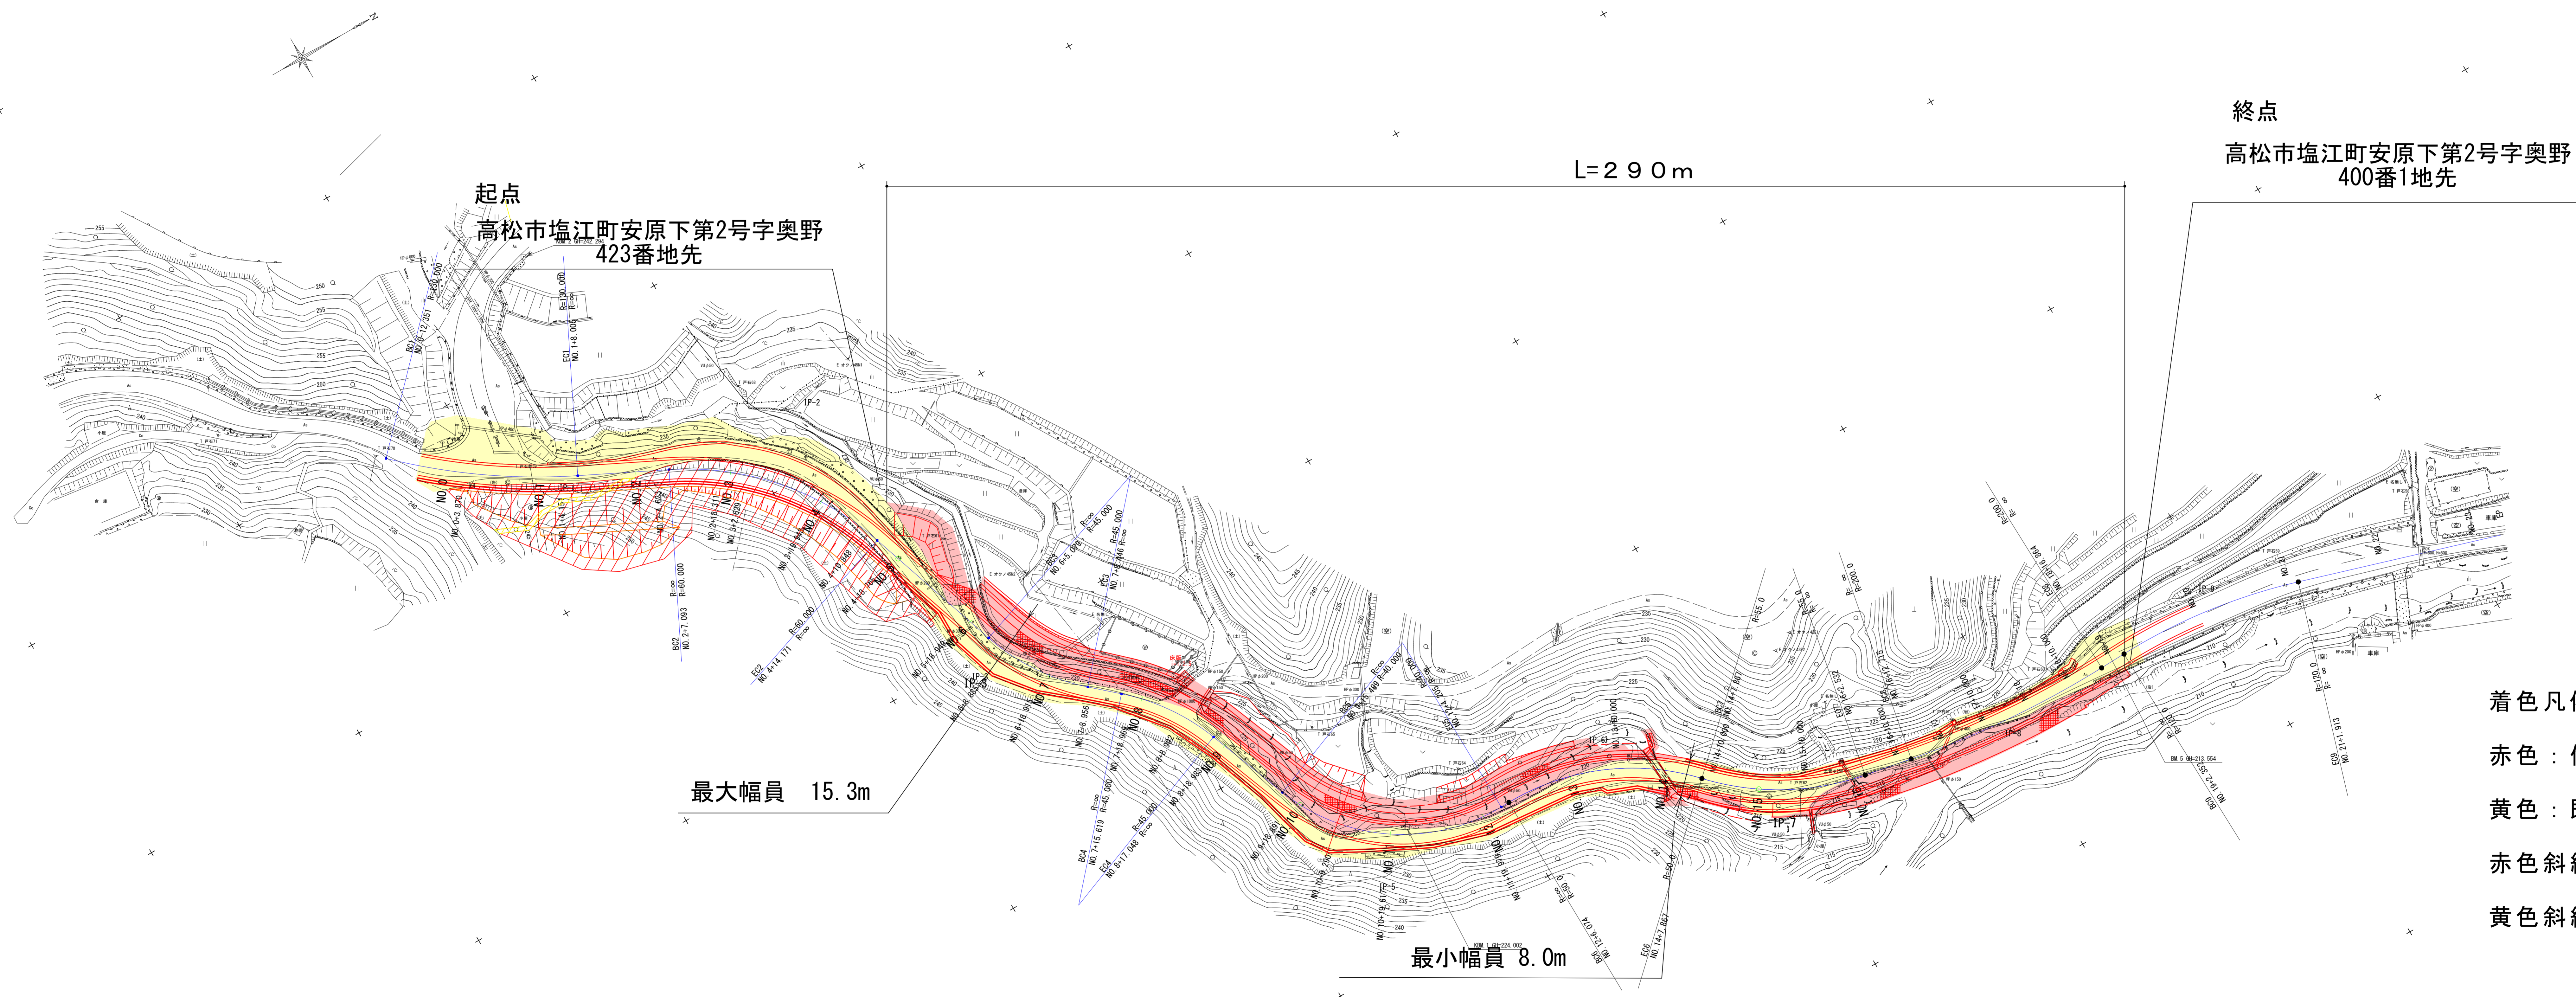

- 着色凡例
- 赤色：供用開始区間
  - 黄色：既供用済区間
  - 赤色斜線：未供用区間
  - 黄色斜線：その他

平成	年度	設計図
路線名	県道粉所西中徳線	
工事名		
位置	高松市塩江町	
図面名	平面図	
縮尺	S=1:500	
図面番号		
調査年月	平成 年 月 日	
設計者	香川県高松土木事務所	