


平面図 S=1:500

県道丸亀三好線 L=192m

仲多度郡まんのう町
大字塩入字土居
699番地先

仲多度郡まんのう町
大字塩入字堀田
702番3地先

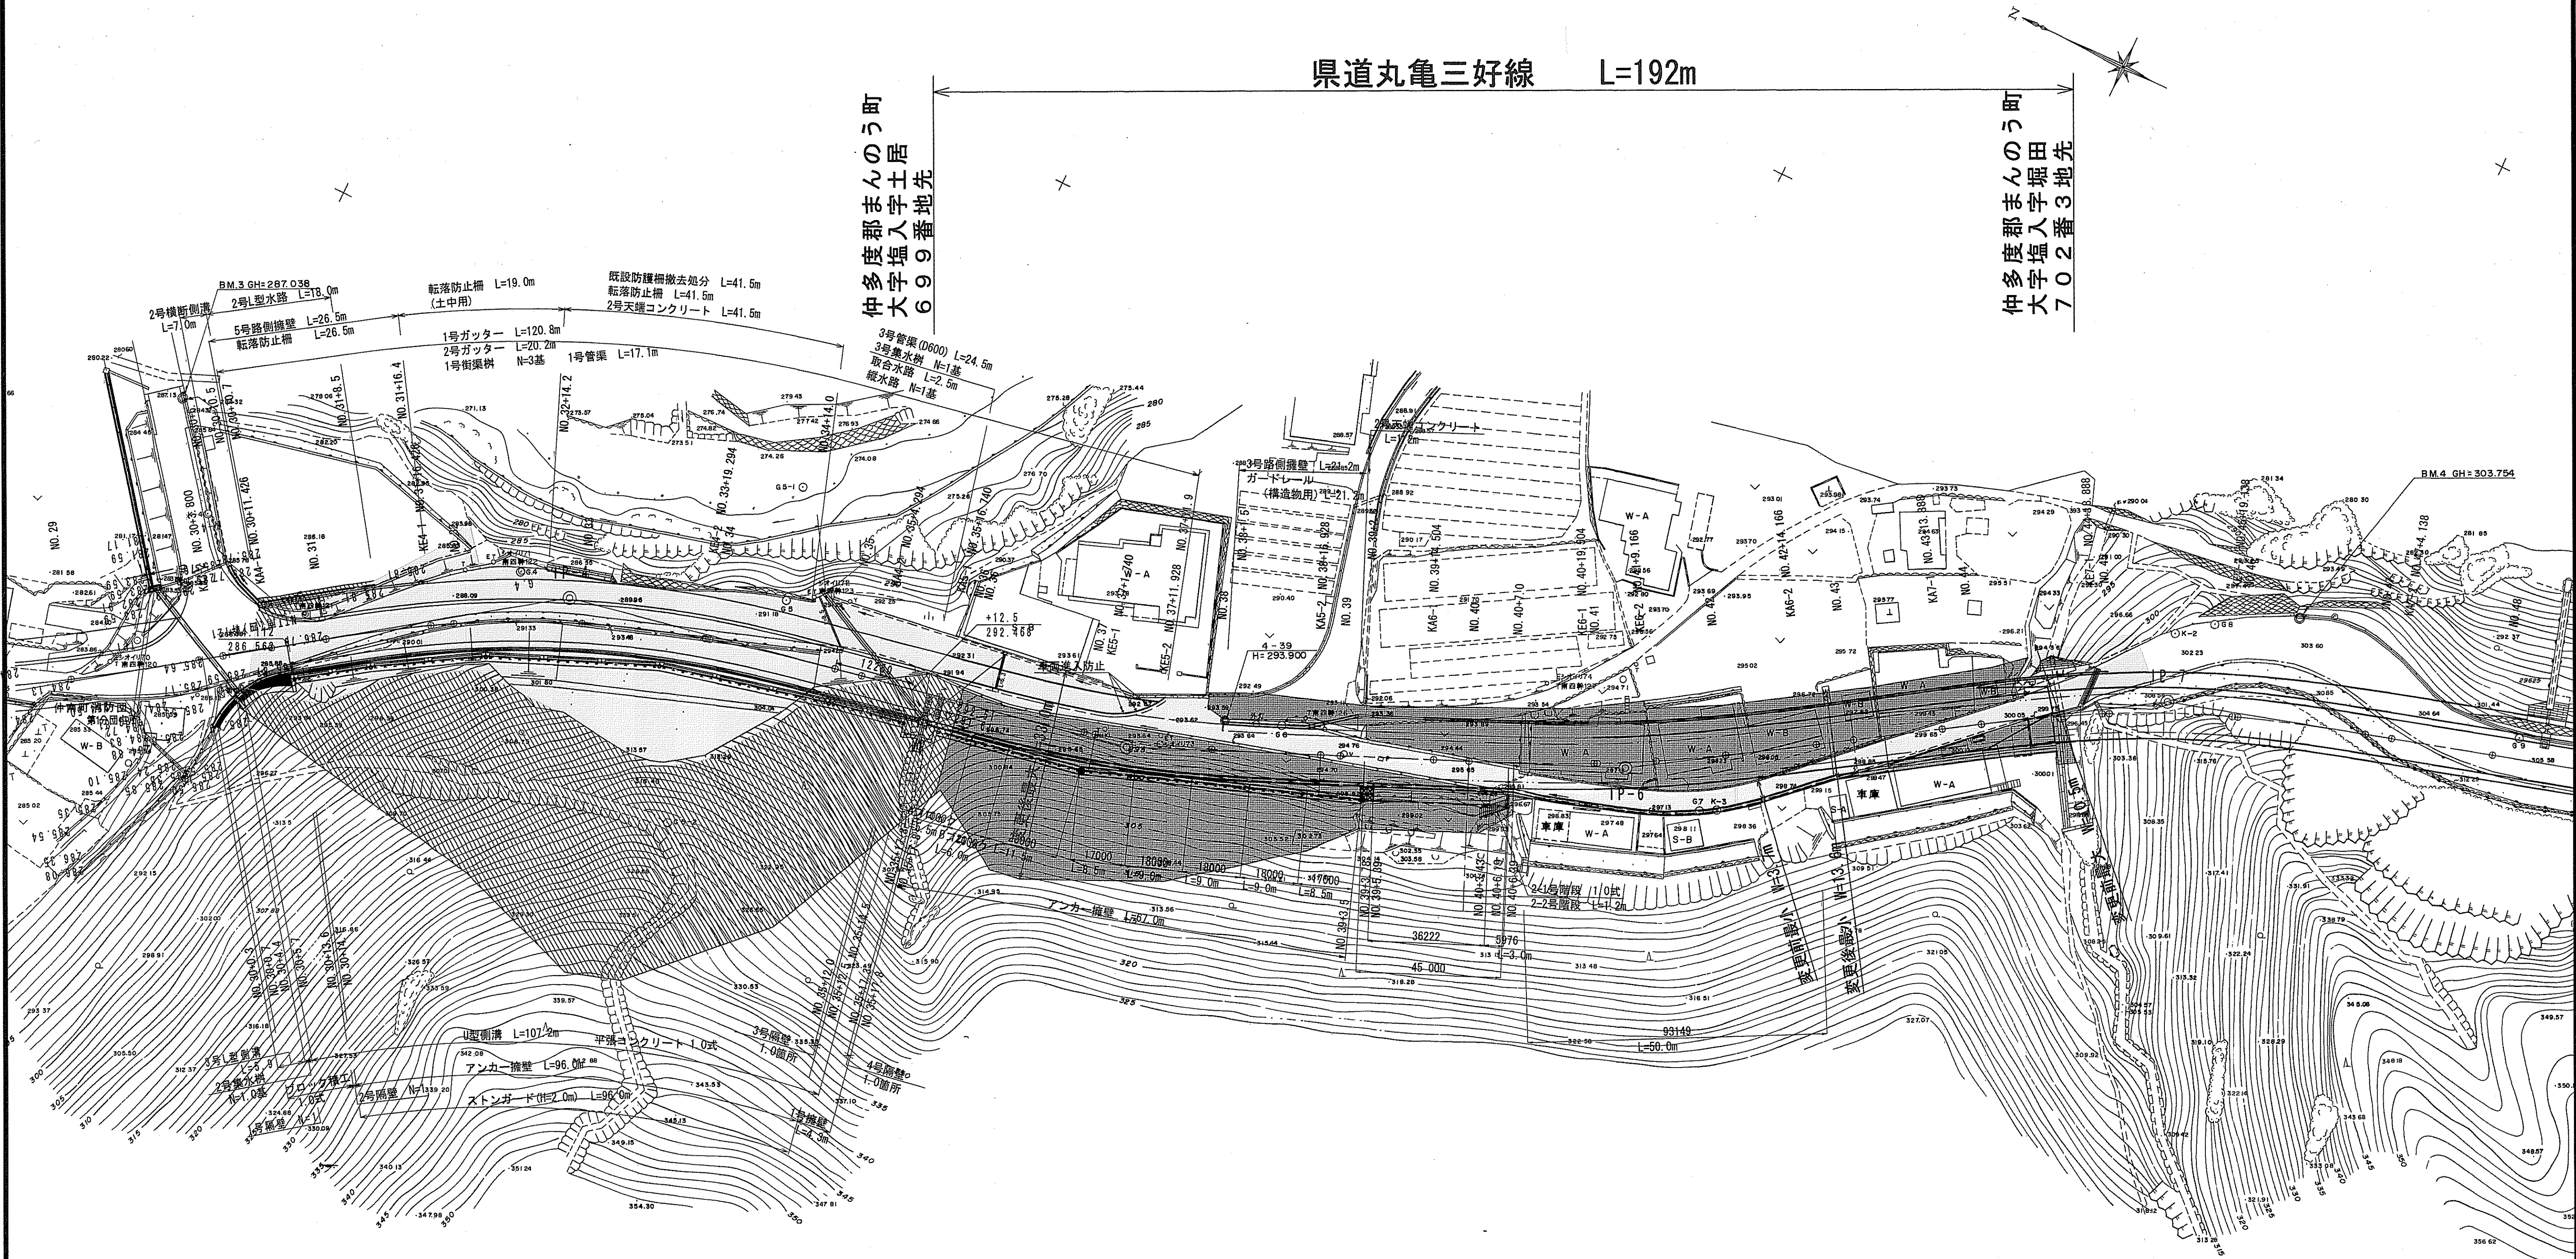

凡例

	供用開始区間
	既供用済区間
	未供用区間

IP	4	Y	0.6508	0.6508
KNO	4-1	4-2	ε	4° 28' 34.46" 4° 28' 34.46"
IA	24° 18' 12.93"	Lc	42.8684	
R	160.0000	CL	92.8685	
L	25.0000	Tc	46.9849	46.9849
ΔR	0.1627	S	24.9933	24.9933
XM	12.4975	W	34.4874	
X	24.9848	A	63.2456	63.2456

IP	5	Y	0.6508	0.6508
KNO	5-1	5-2	ε	4° 28' 34.46" 4° 28' 34.46"
IA	12° 36' 1.87"	Lc	10.1872	
R	160.0000	CL	60.1873	
L	25.0000	Tc	30.1803	30.1803
ΔR	0.1627	S	24.9933	24.9933
XM	12.4975	W	17.6829	
X	24.9848	A	63.2456	63.2456

IP	6	Y	0.4959	0.4959
KNO	6-1	6-2	ε	3° 24' 37.67" 3° 24' 37.67"
IA	9° 27' 28.26"	Lc	9.6628	
R	210.0000	CL	59.6628	
L	25.0000	Tc	29.8796	29.8796
ΔR	0.1240	S	24.9961	24.9961
XM	12.4985	W	17.3811	
X	24.9912	A	72.4569	72.4569

NO. 30~NO. 45

年度	平成25年度	供用開始
路線名	県道丸亀三好線	
工事名		
位置	仲多度郡 まんのう町	
図面名	平面図	
縮尺	S=1:500	図面番号 1
作成年月日	平成 年 月 日	
会社名		
事業者名	香川県中讃土木事務所	