


平面図

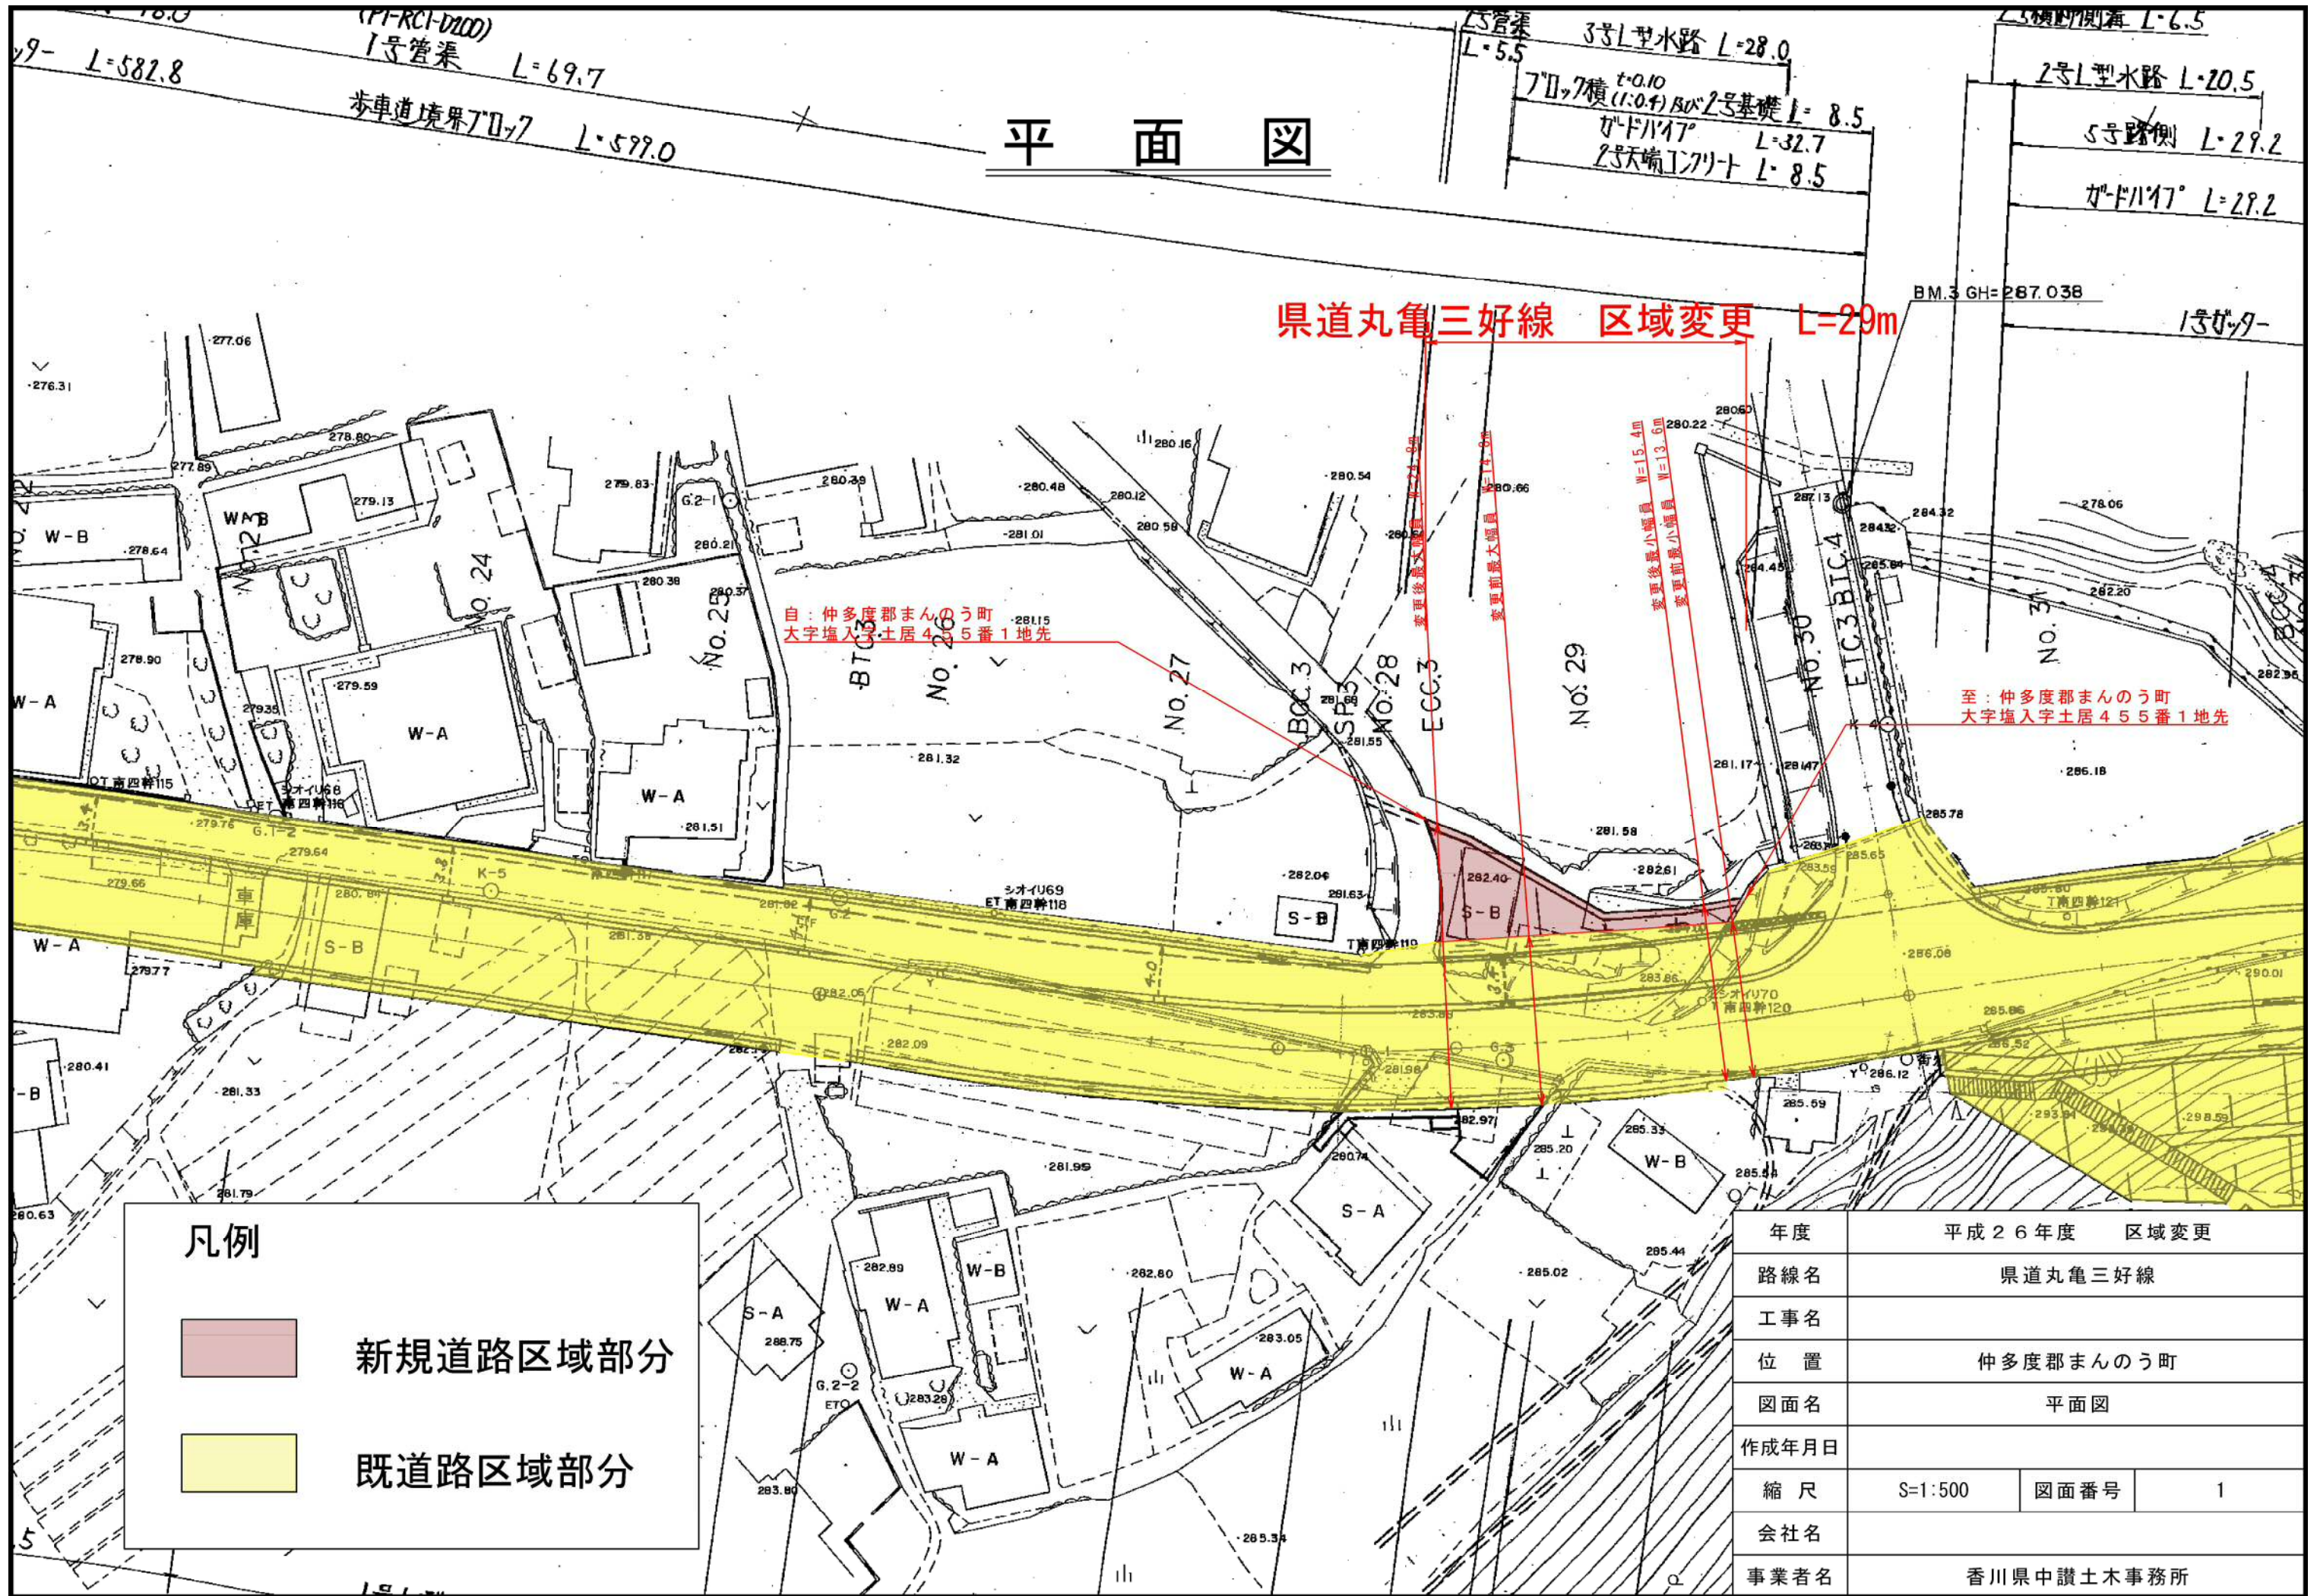

県道丸亀三好線 区域変更 L=29m

至：仲多度郡まんのう町
大字塩入字土居455番1地先

凡例

- 新規道路区域部分
- 既道路区域部分

年度	平成26年度 区域変更		
路線名	県道丸亀三好線		
工事名			
位置	仲多度郡まんのう町		
図面名	平面図		
作成年月日			
縮尺	S=1:500	図面番号	1
会社名			
事業者名	香川県中讃土木事務所		