
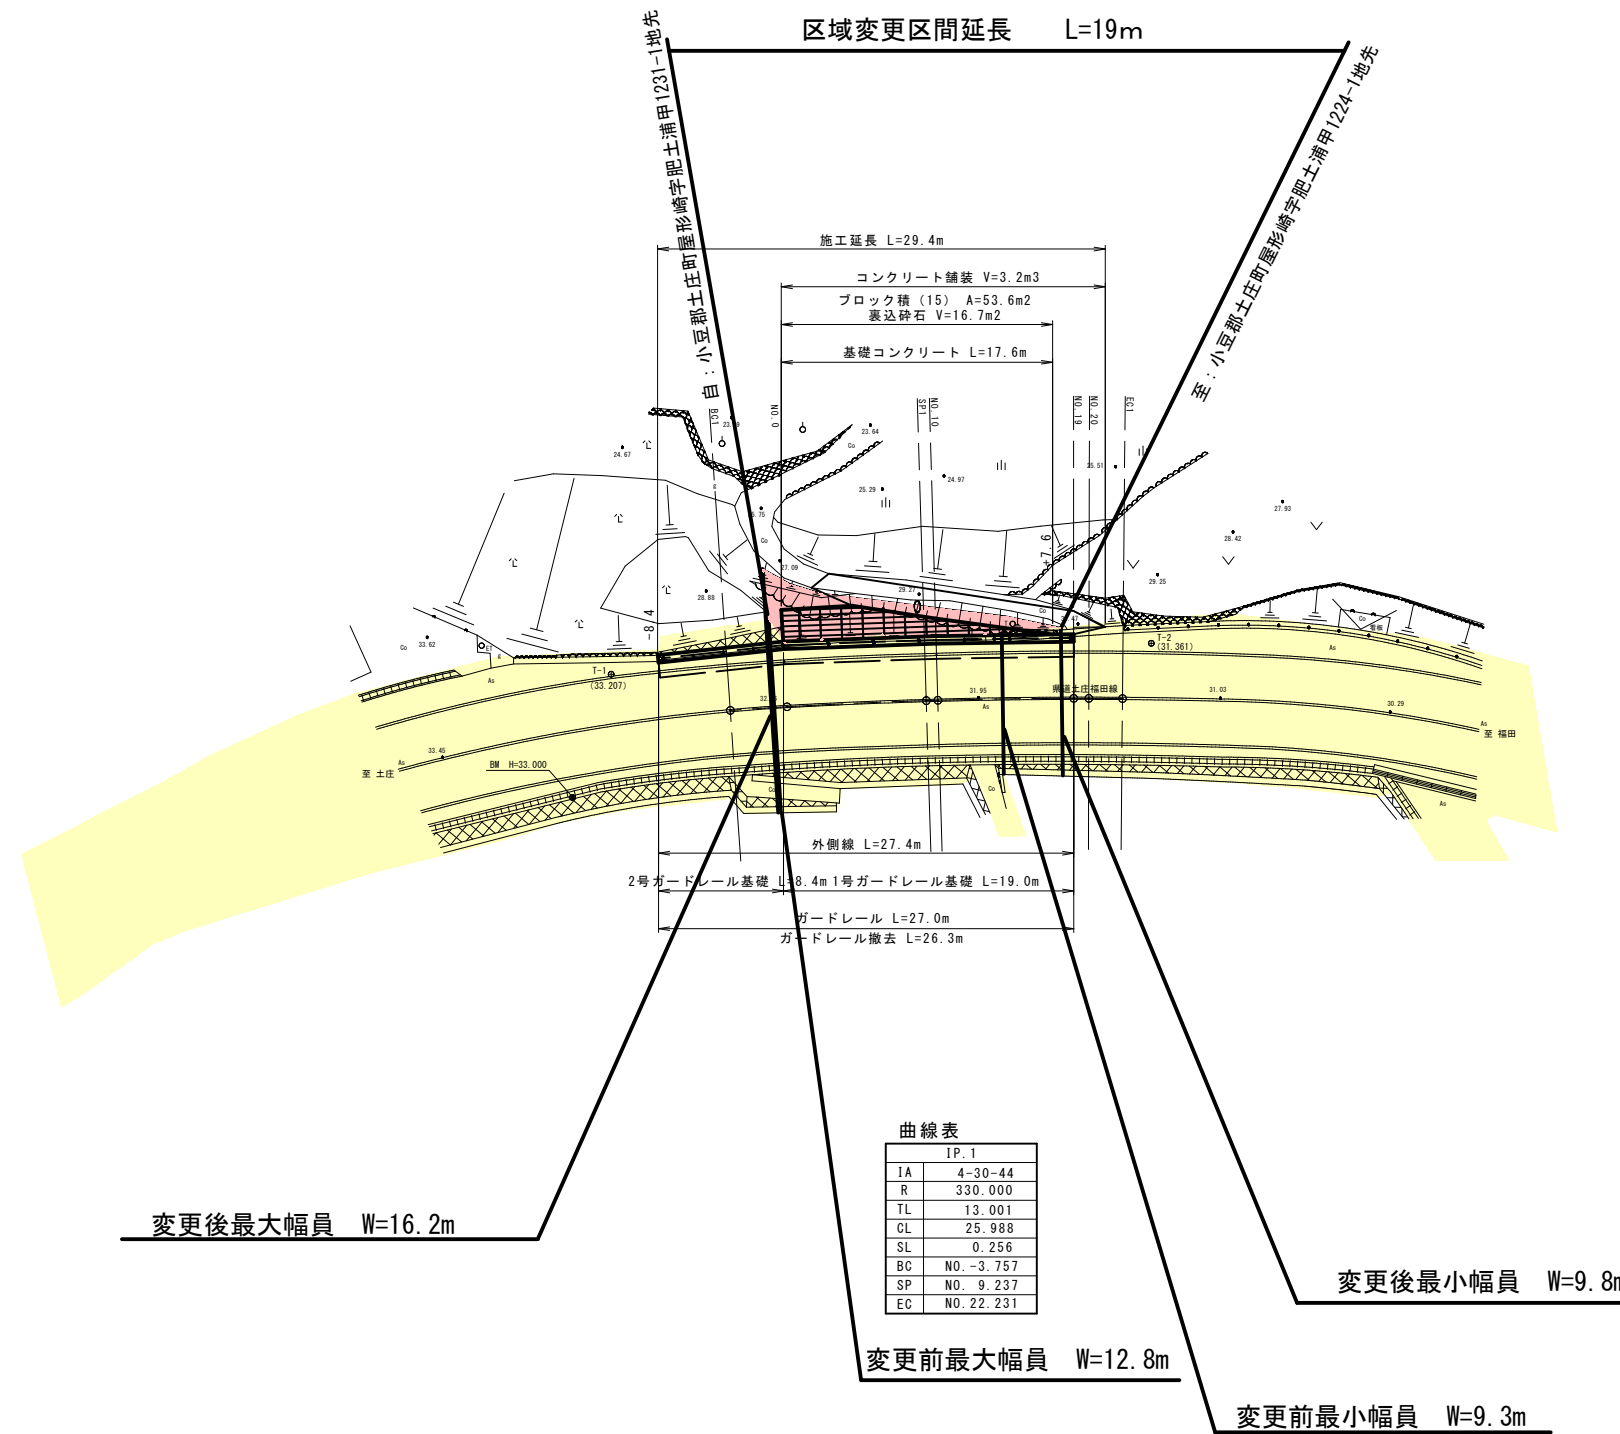


県道土庄福田線 道路維持修繕工事 平面図

位置：小豆郡土庄町屋形崎

S=1:250

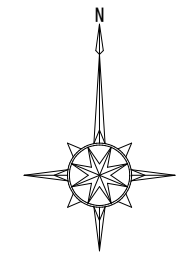

凡 例

- 新たに道路の区域となる部分
- 既に道路の区域となっている部分

曲線表

IP.1	
IA	4-30-44
R	330.000
TL	13.001
CL	25.988
SL	0.256
BC	NO. -3.757
SP	NO. 9.237
EC	NO. 22.231

屋形崎工区②

年度	平成	年度
路線名	県道土庄福田線	
工事名	道路維持修繕工事	
位置	小豆郡土庄町屋形崎	
図面名	平面図	
縮尺	1:250	図面番号 1
作成年月日	平成 年 月 日	
会社名		
事業者名	小豆総合事務所	