



国道436号線平面図 S=1:250

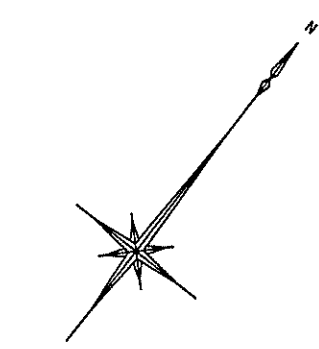

新たに道路の区域となる部分
 既国道路敷地

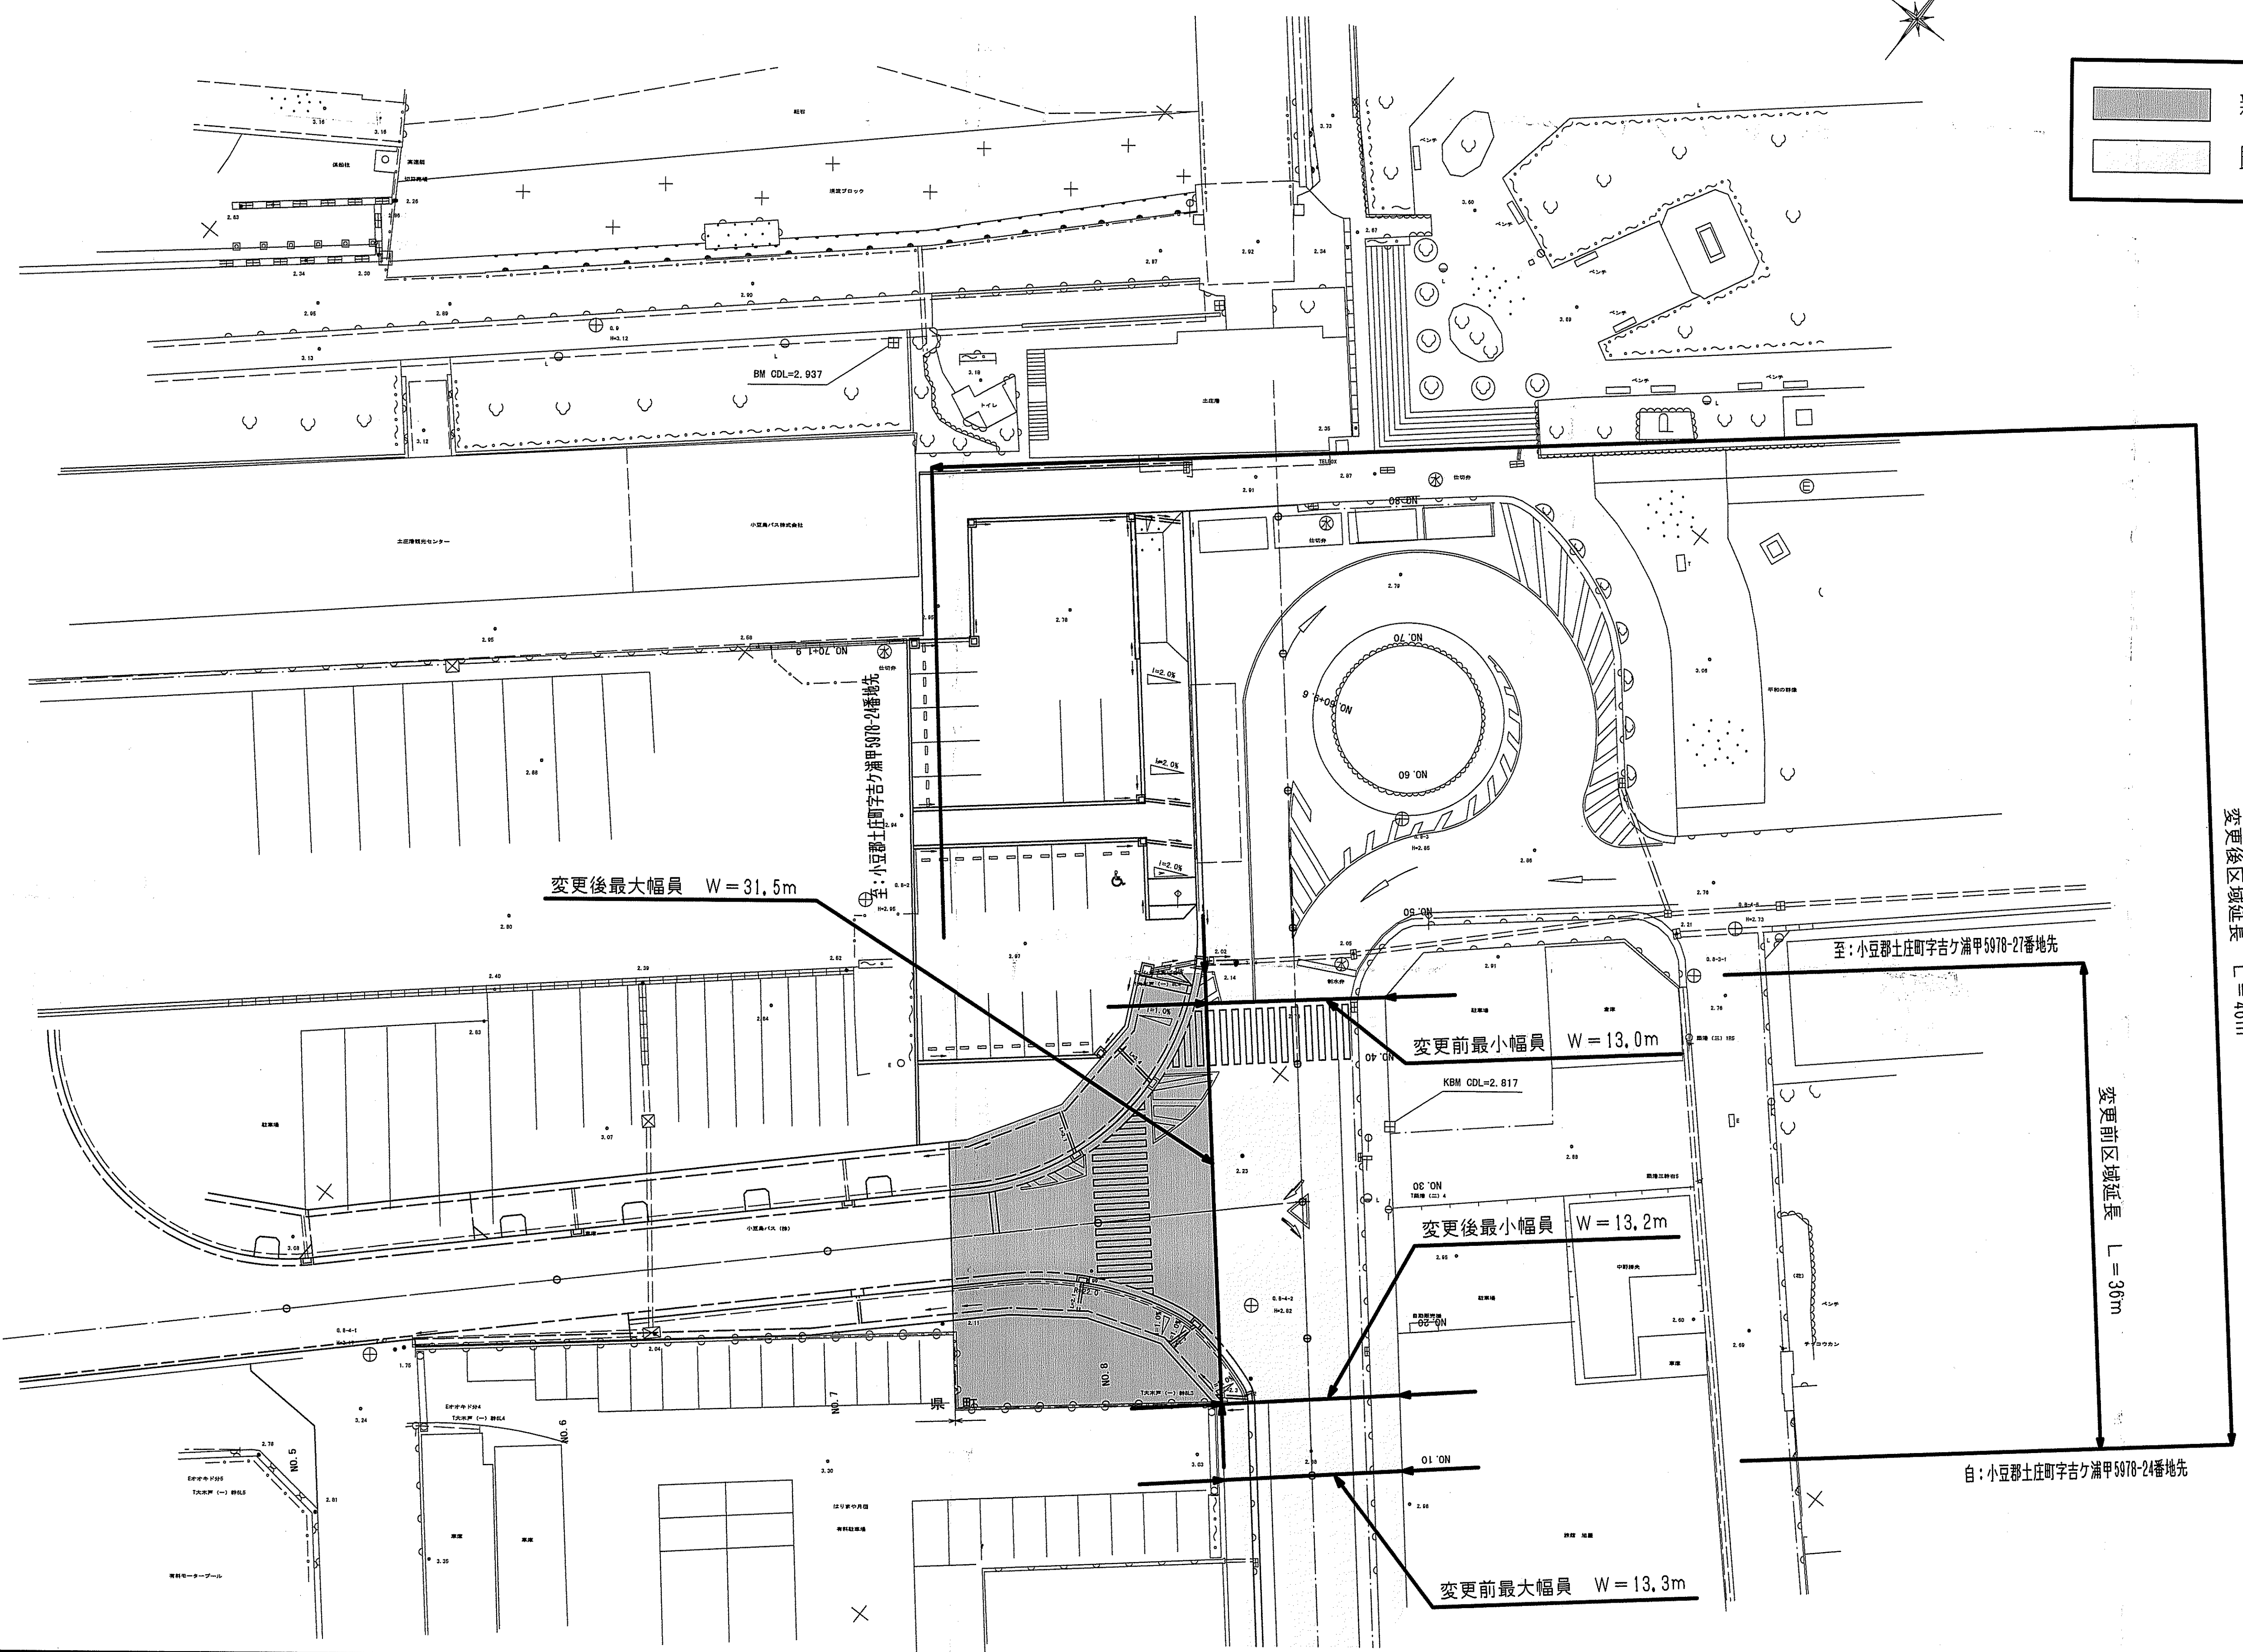

年度	平成	年度	設計図
路線名	国道436号線		
工事名			
位置			
図面名	国道436号線 平面図		
縮尺	S=1:250	図面番号	
作成年月日	平成 年 月 日		
会社名			
事業者名	香川県小豆総合事務所		