


# 平面図

S=1:250

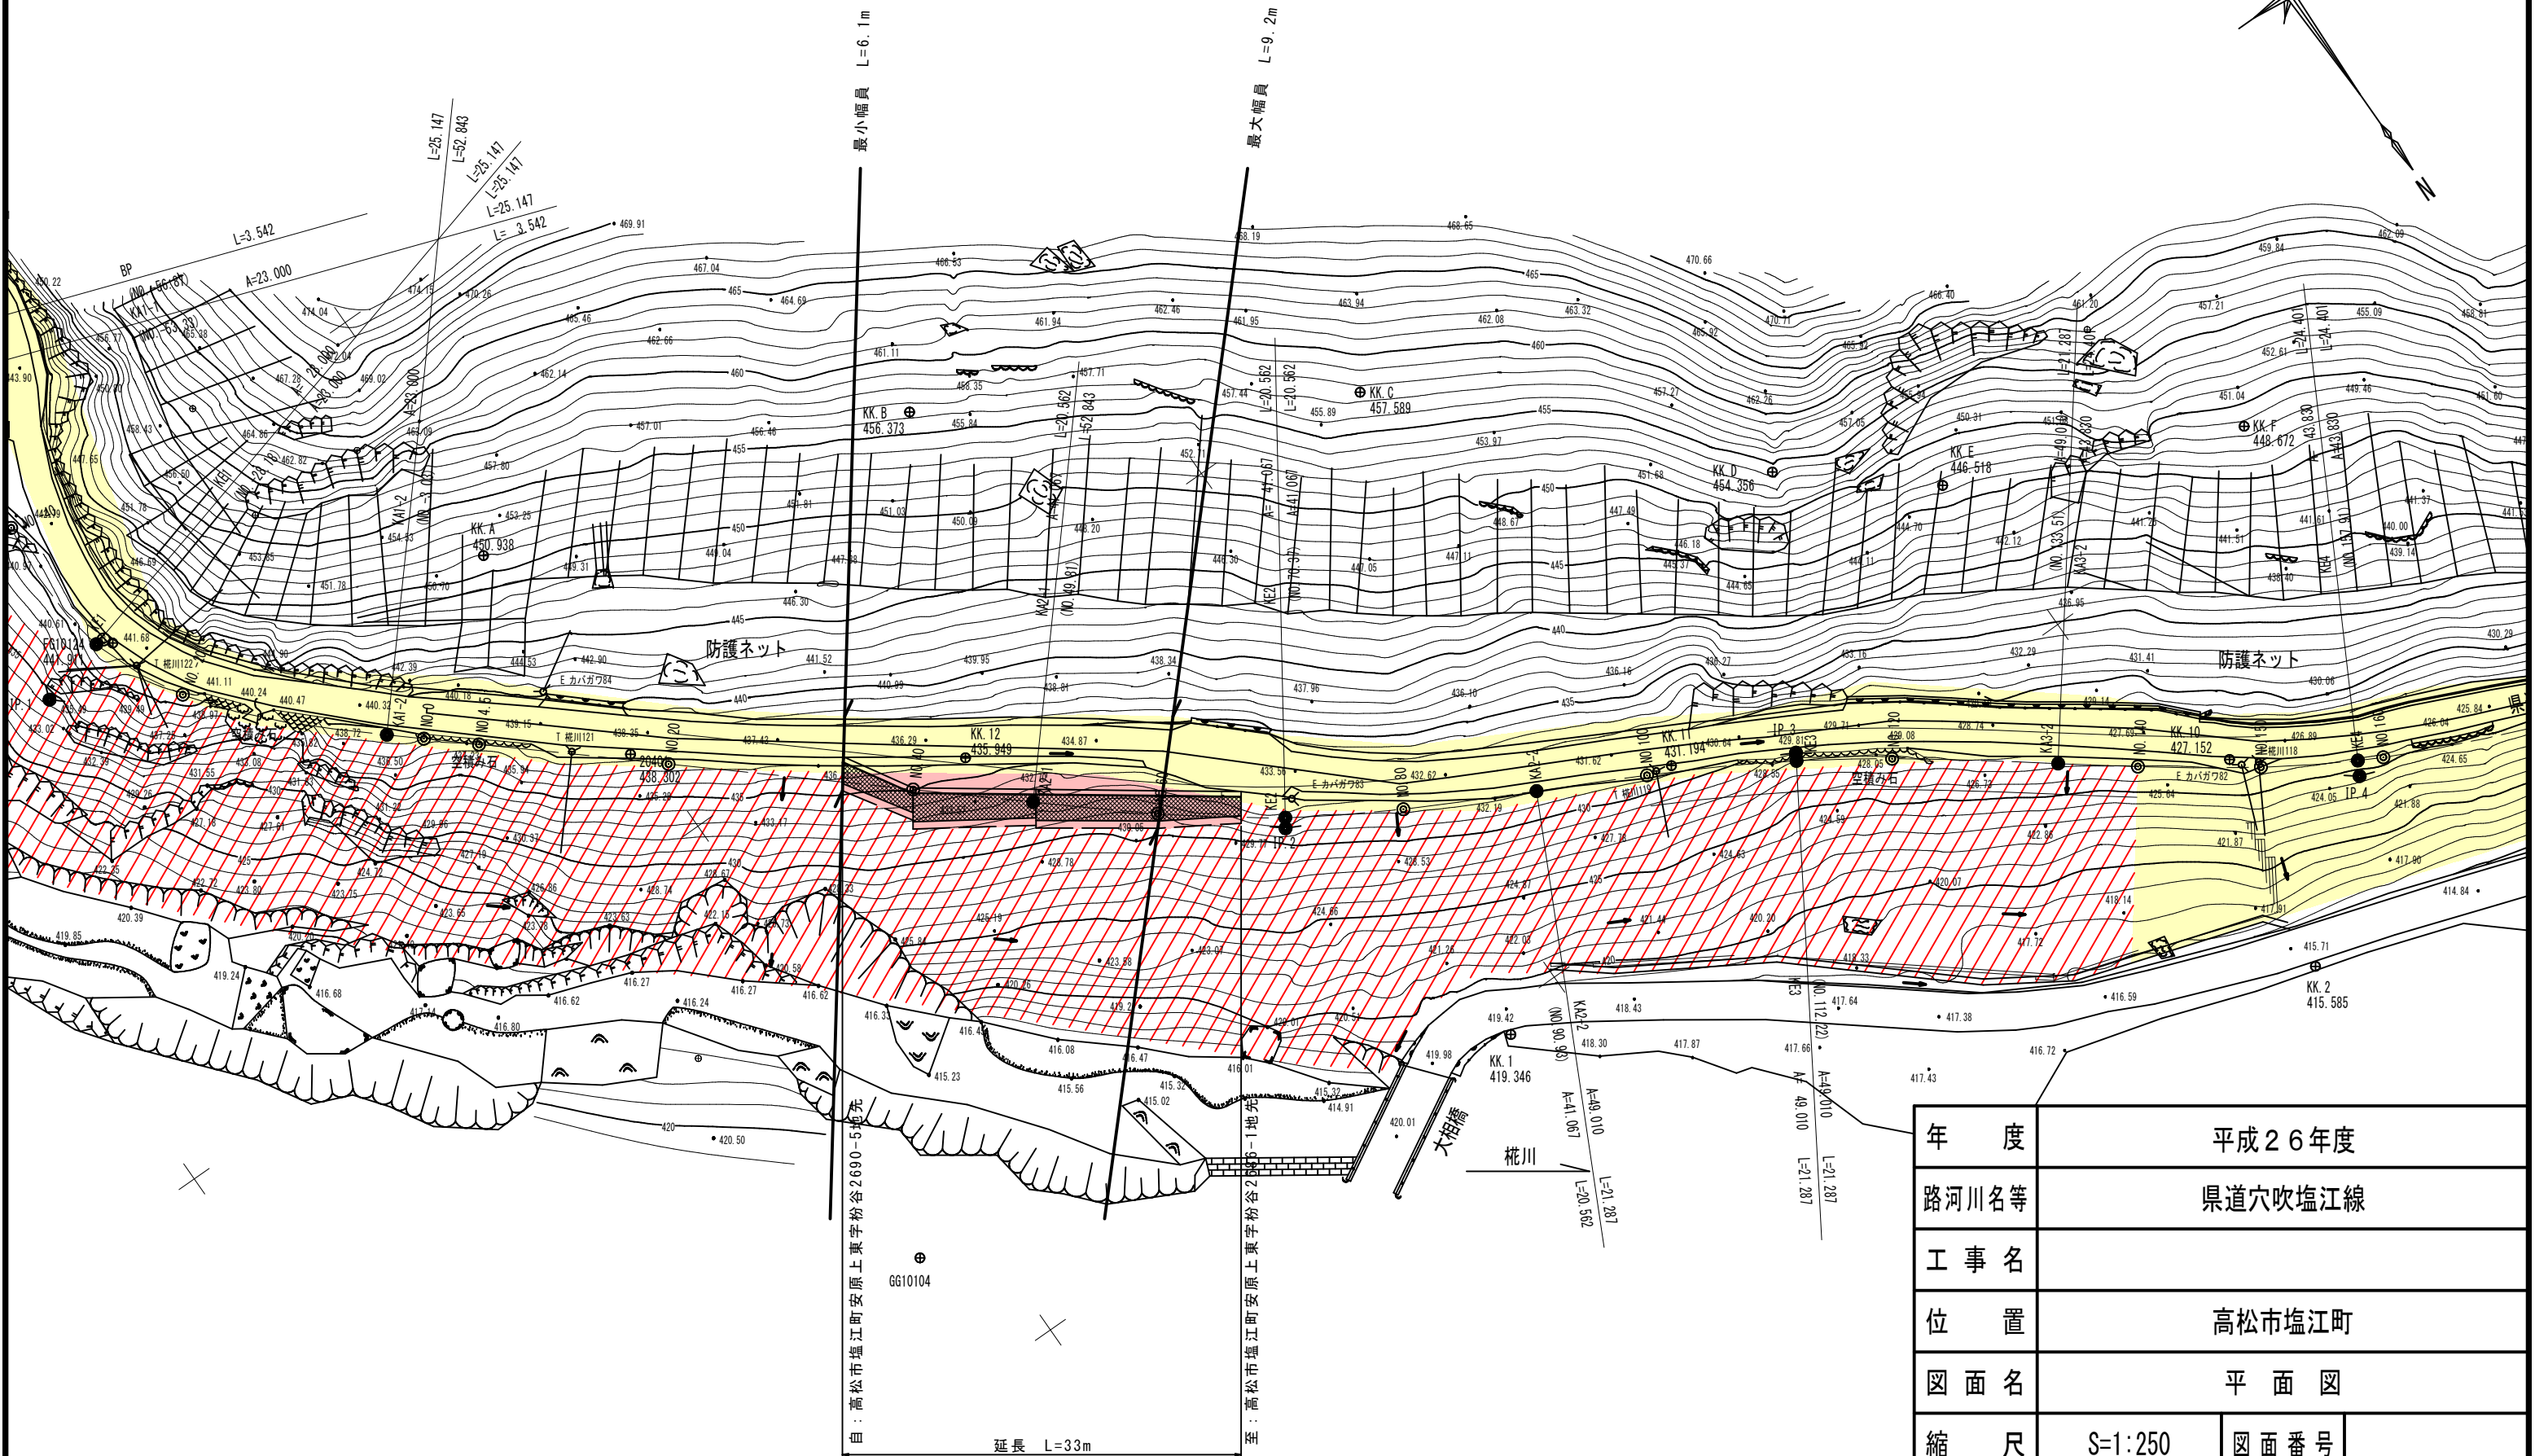

自：高松市塩江町安原上 東字粉谷 2690-5 地先  
 延長 L=33m  
 至：高松市塩江町安原上 東字粉谷 2690-1 地先

年度	平成26年度	
路河川名等	県道穴吹塩江線	
工事名		
位置	高松市塩江町	
図面名	平面図	
縮尺	S=1:250	図面番号
作成年月日		
会社名		
事業者名	香川県高松土木事務所	

凡例

・ 供用開始区間	赤色	
・ 既供用開始区間	黄色	
・ 未供用区間	赤色斜線	
・ その他	黄色斜線	