
 


県道財田上高瀬線平面図

S=1:500

第3種3級  
設計速度40km/h

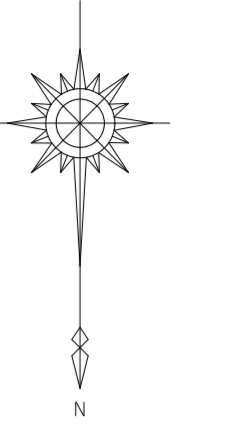

I.P	0
K	1
IA	35°38'33"
R	185.000
L	59.985
DR	0.789
XM	29.772
X	59.440
Y	3.194
LC	55.890
CL	174.680
D	88.501
SO	59.528
W	59.729
A	105.000
MA1	NO. 8-5.225
KE1	NO. 5-4.819
KE2	NO. 2-0.310
KA2	NO. 0-19.904

IPNO.	1
θ (IA)	4°9'31"
R	1700.000
TL	61.721
CL	123.387
SL	1.120
W	0.000
BC	NO. 11-11.000
SP	NO. 14-12.714
EC	NO. 17-14.407

IPNO.	2
θ (IA)	9°4'43"
R	500.000
TL	39.696
CL	79.226
SL	1.573
W	0.000
BC	NO. 22-10.171
SP	NO. 24-9.784
EC	NO. 26-9.397

供用開始区間

既供用済区間

未供用区間

年度	平成	年度	設計図
路線名	県道財田上高瀬線(財田工区)		
工事名	交通安全施設整備工事		
位置	三豊市財田町財田上		
図面名	平面図		
縮尺	1/500 図面番号		
作成年月日	平成 年 月 日		
会社名			
事業者名	香川県西讃土木事務所		