


平面図 S=1:500

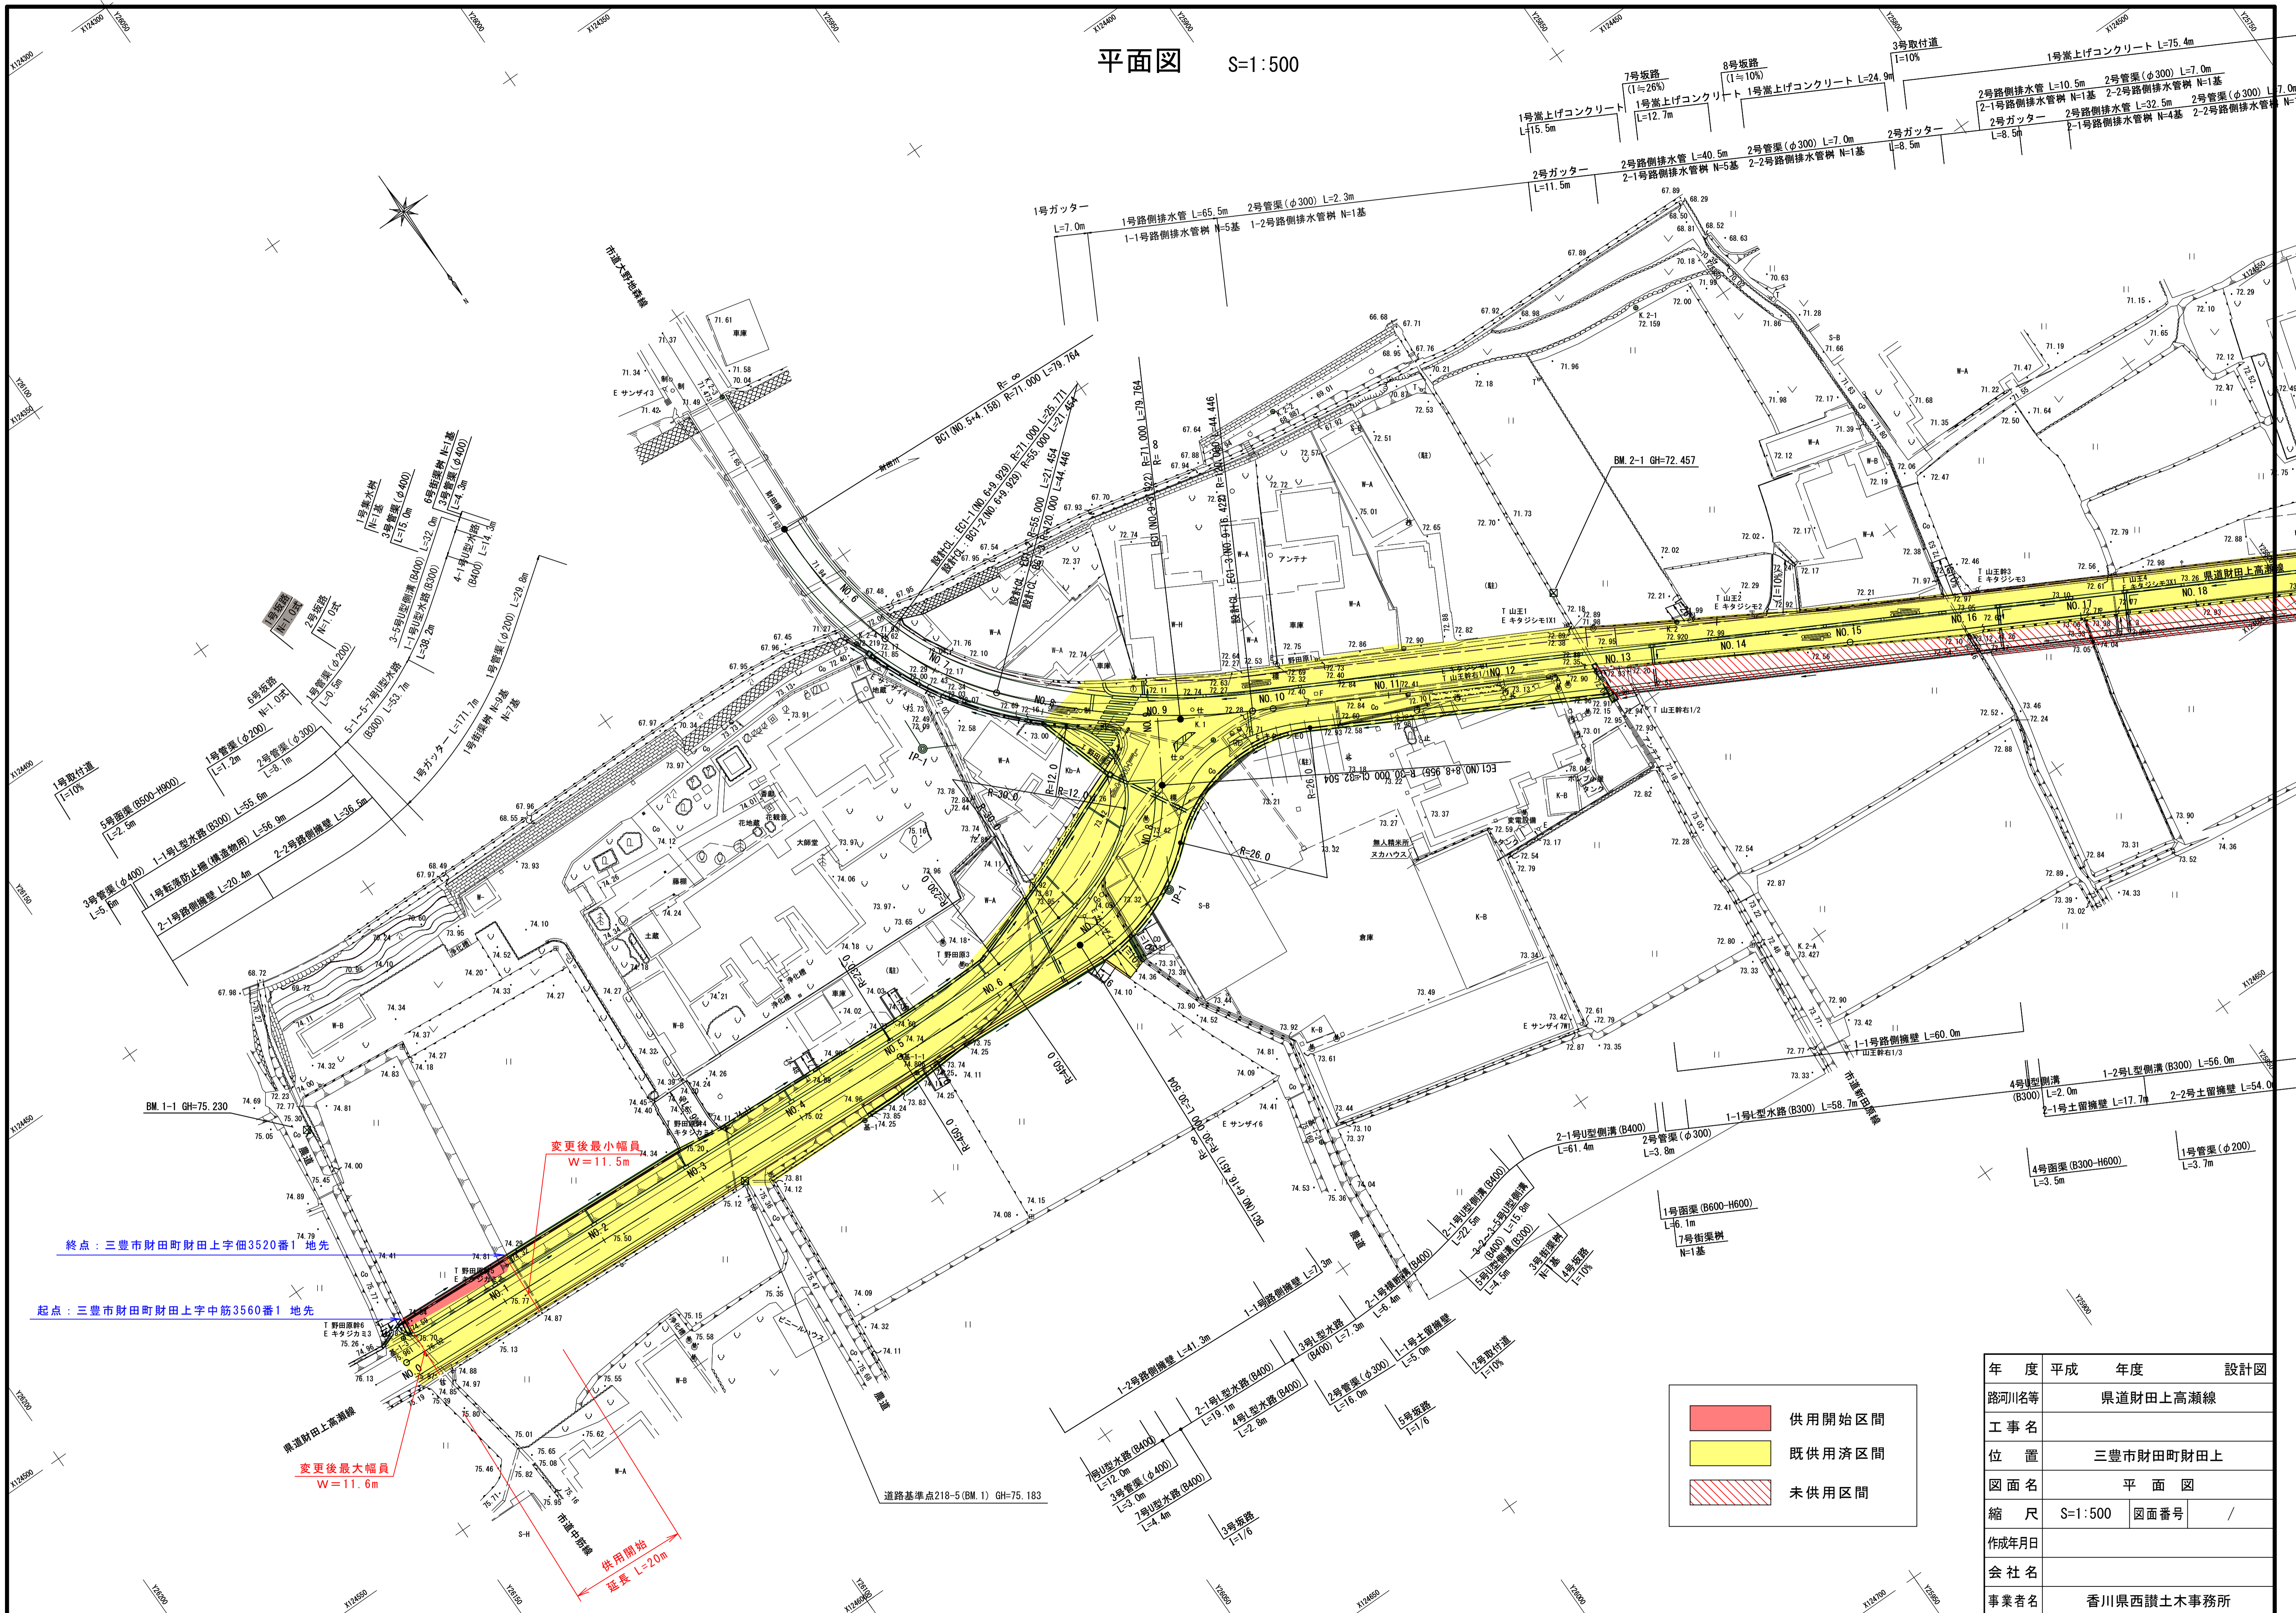

	供用開始区間
	既供済区間
	未供用区間

年度	平成	年度	設計図
路河川名等	県道財田上高瀬線		
工事名			
位置	三豊市財田町財田上		
図面名	平面図		
縮尺	S=1:500	図面番号	/
作成年月日			
会社名			
事業者名	香川県西讃土木事務所		