


平面図 S=1:500

(1)

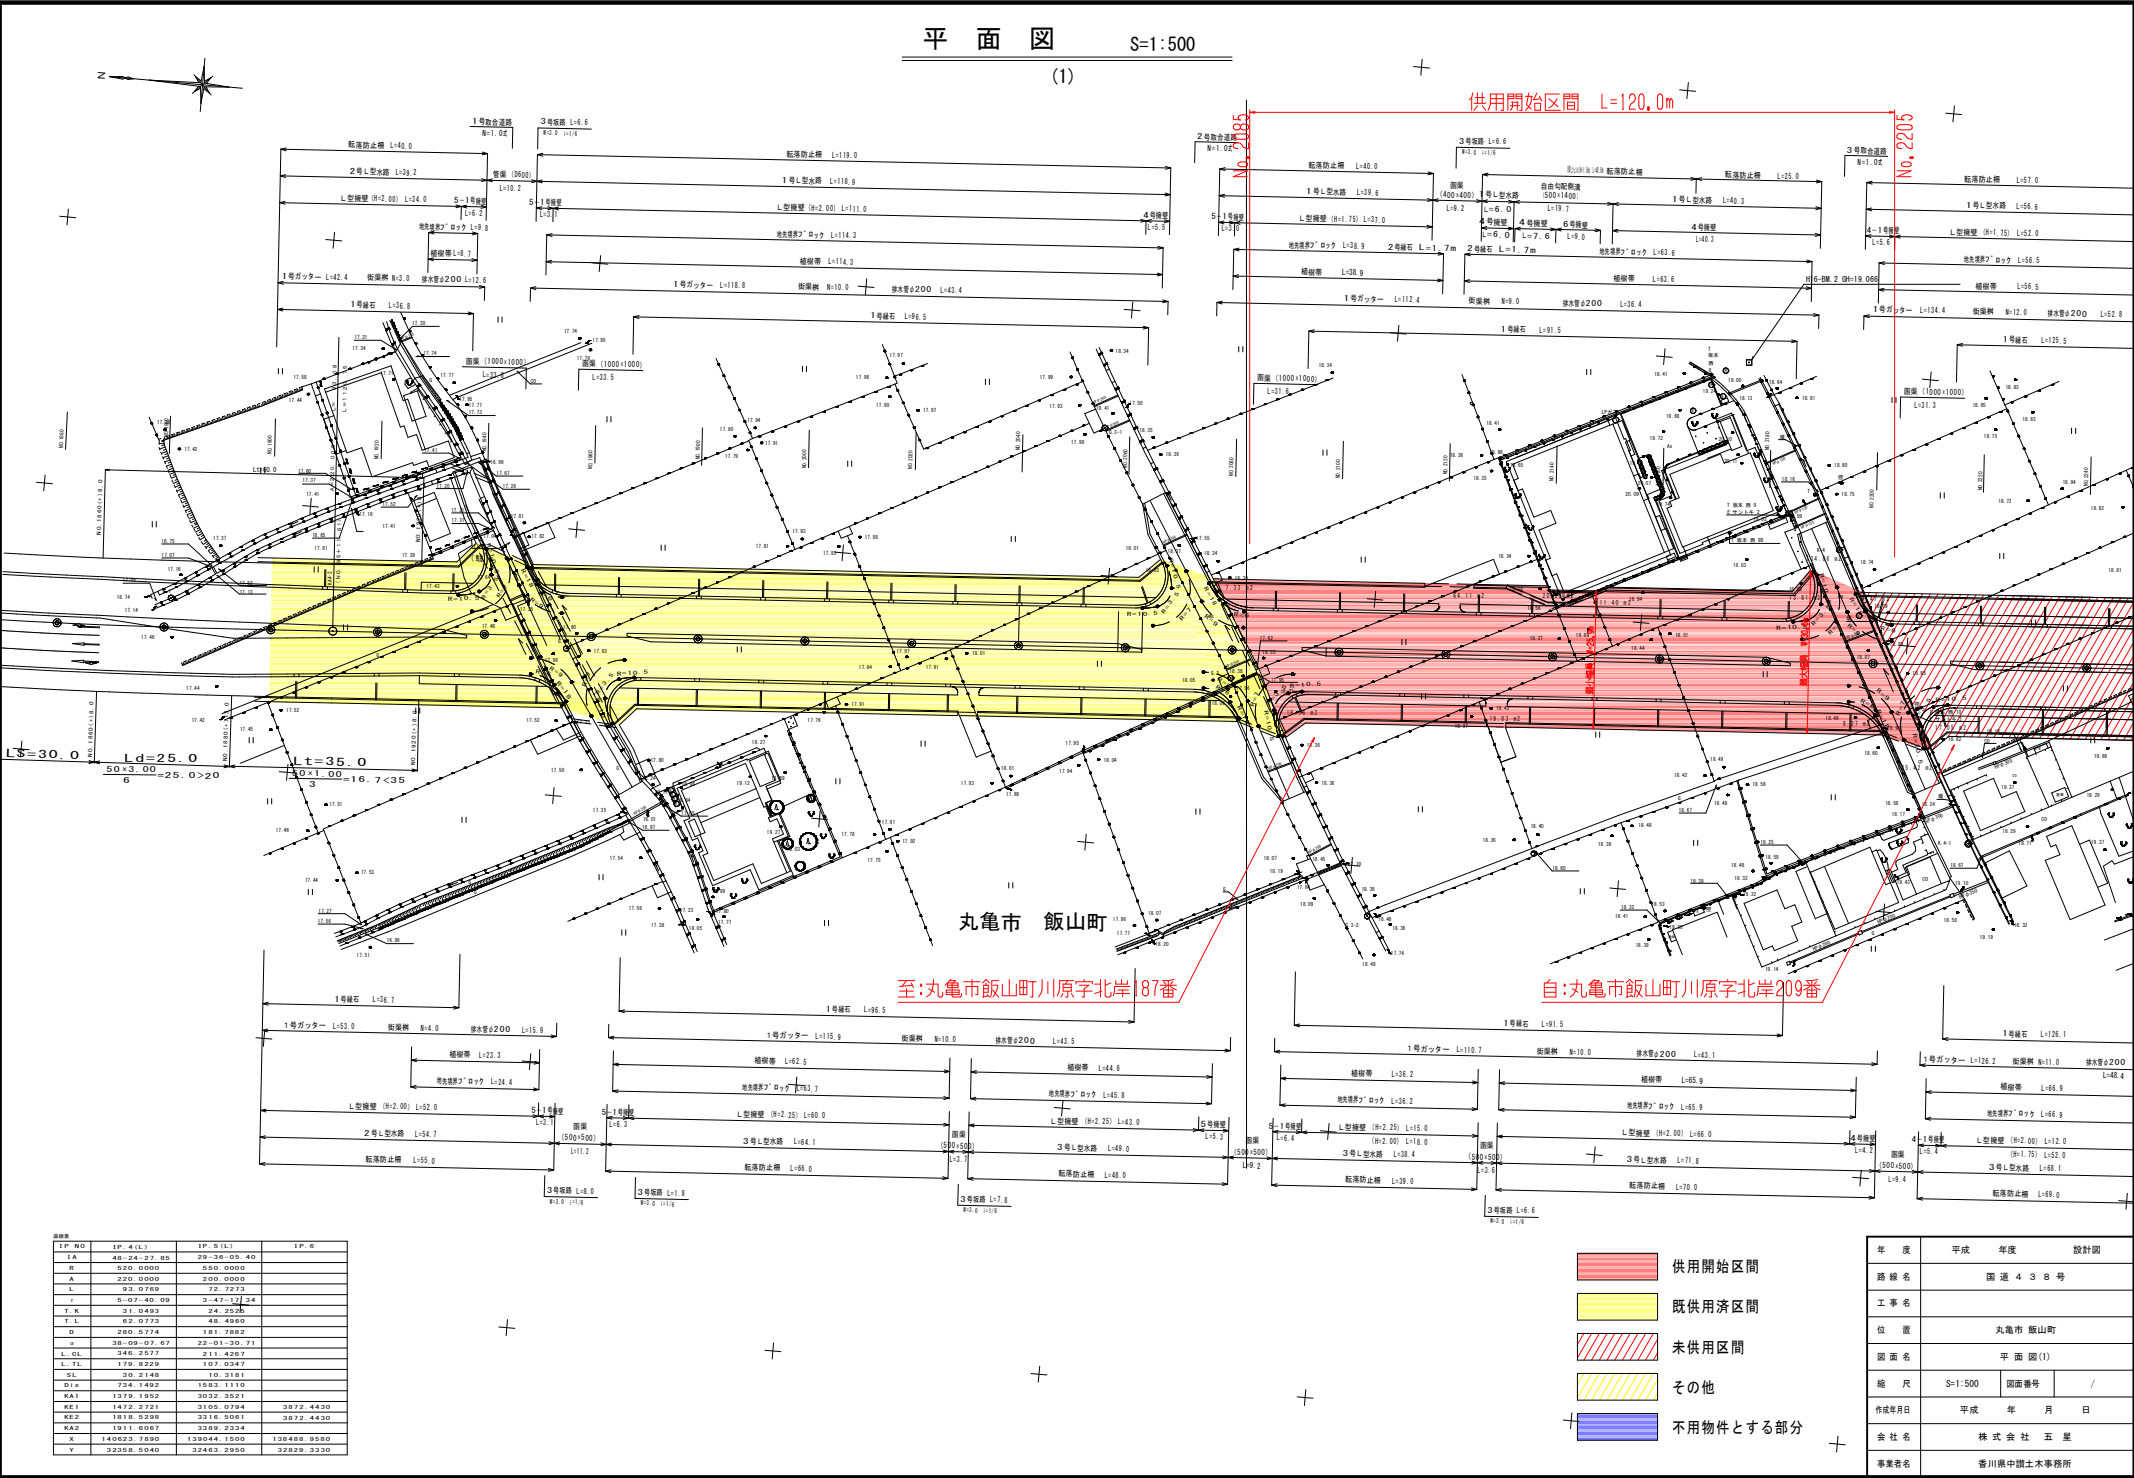

供用開始区間 L=120.0m

至:丸亀市飯山町川原字北岸87番

自:丸亀市飯山町川原字北岸209番

| 標高 | TP. NO | TP. 4 (L) | TP. 5 (L) | TP. 6 |
|------|-------------|-------------|-------------|-------|
| 1A | 40-24-27-85 | 29-36-05-40 | | |
| R | 520.0000 | 550.0000 | | |
| A | 230.0000 | 300.0000 | | |
| L | 93.0769 | 72.7273 | | |
| T | 5.07-40.09 | 3.47-17.24 | | |
| T.K | 31.0483 | 24.2530 | | |
| T.L | 62.0773 | 48.4660 | | |
| D | 280.5774 | 181.7882 | | |
| S | 38-09-07-67 | 22-01-30-71 | | |
| L.GL | 346.2577 | 211.4267 | | |
| L.TL | 179.8229 | 107.0347 | | |
| SL | 30.2148 | 10.3181 | | |
| DI | 734.1492 | 1982.1110 | | |
| KA1 | 1379.1952 | 3032.3521 | | |
| KE1 | 1472.2781 | 3106.0784 | 3872.4430 | |
| KE2 | 1618.5258 | 3316.5061 | 3872.4430 | |
| KA2 | 1911.6067 | 3389.2334 | | |
| X | 140623.7800 | 130284.1900 | 138488.9800 | |
| Y | 32938.9040 | 32463.2890 | 32829.3530 | |

- 供用開始区間
- 既供済区間
- 未供用区間
- その他
- 不用物件とする部分

| 年度 | 平成 | 年度 | 設計図 |
|-------|-----------|------|-----|
| 路線名 | 国道438号 | | |
| 工事名 | | | |
| 位置 | 丸亀市飯山町 | | |
| 図面名 | 平面図(1) | | |
| 縮尺 | S=1:500 | 図面番号 | / |
| 作成年月日 | 平成 | 年 | 月 |
| 会社名 | 株式会社 五星 | | |
| 事業者名 | 香川県中土木事務所 | | |