
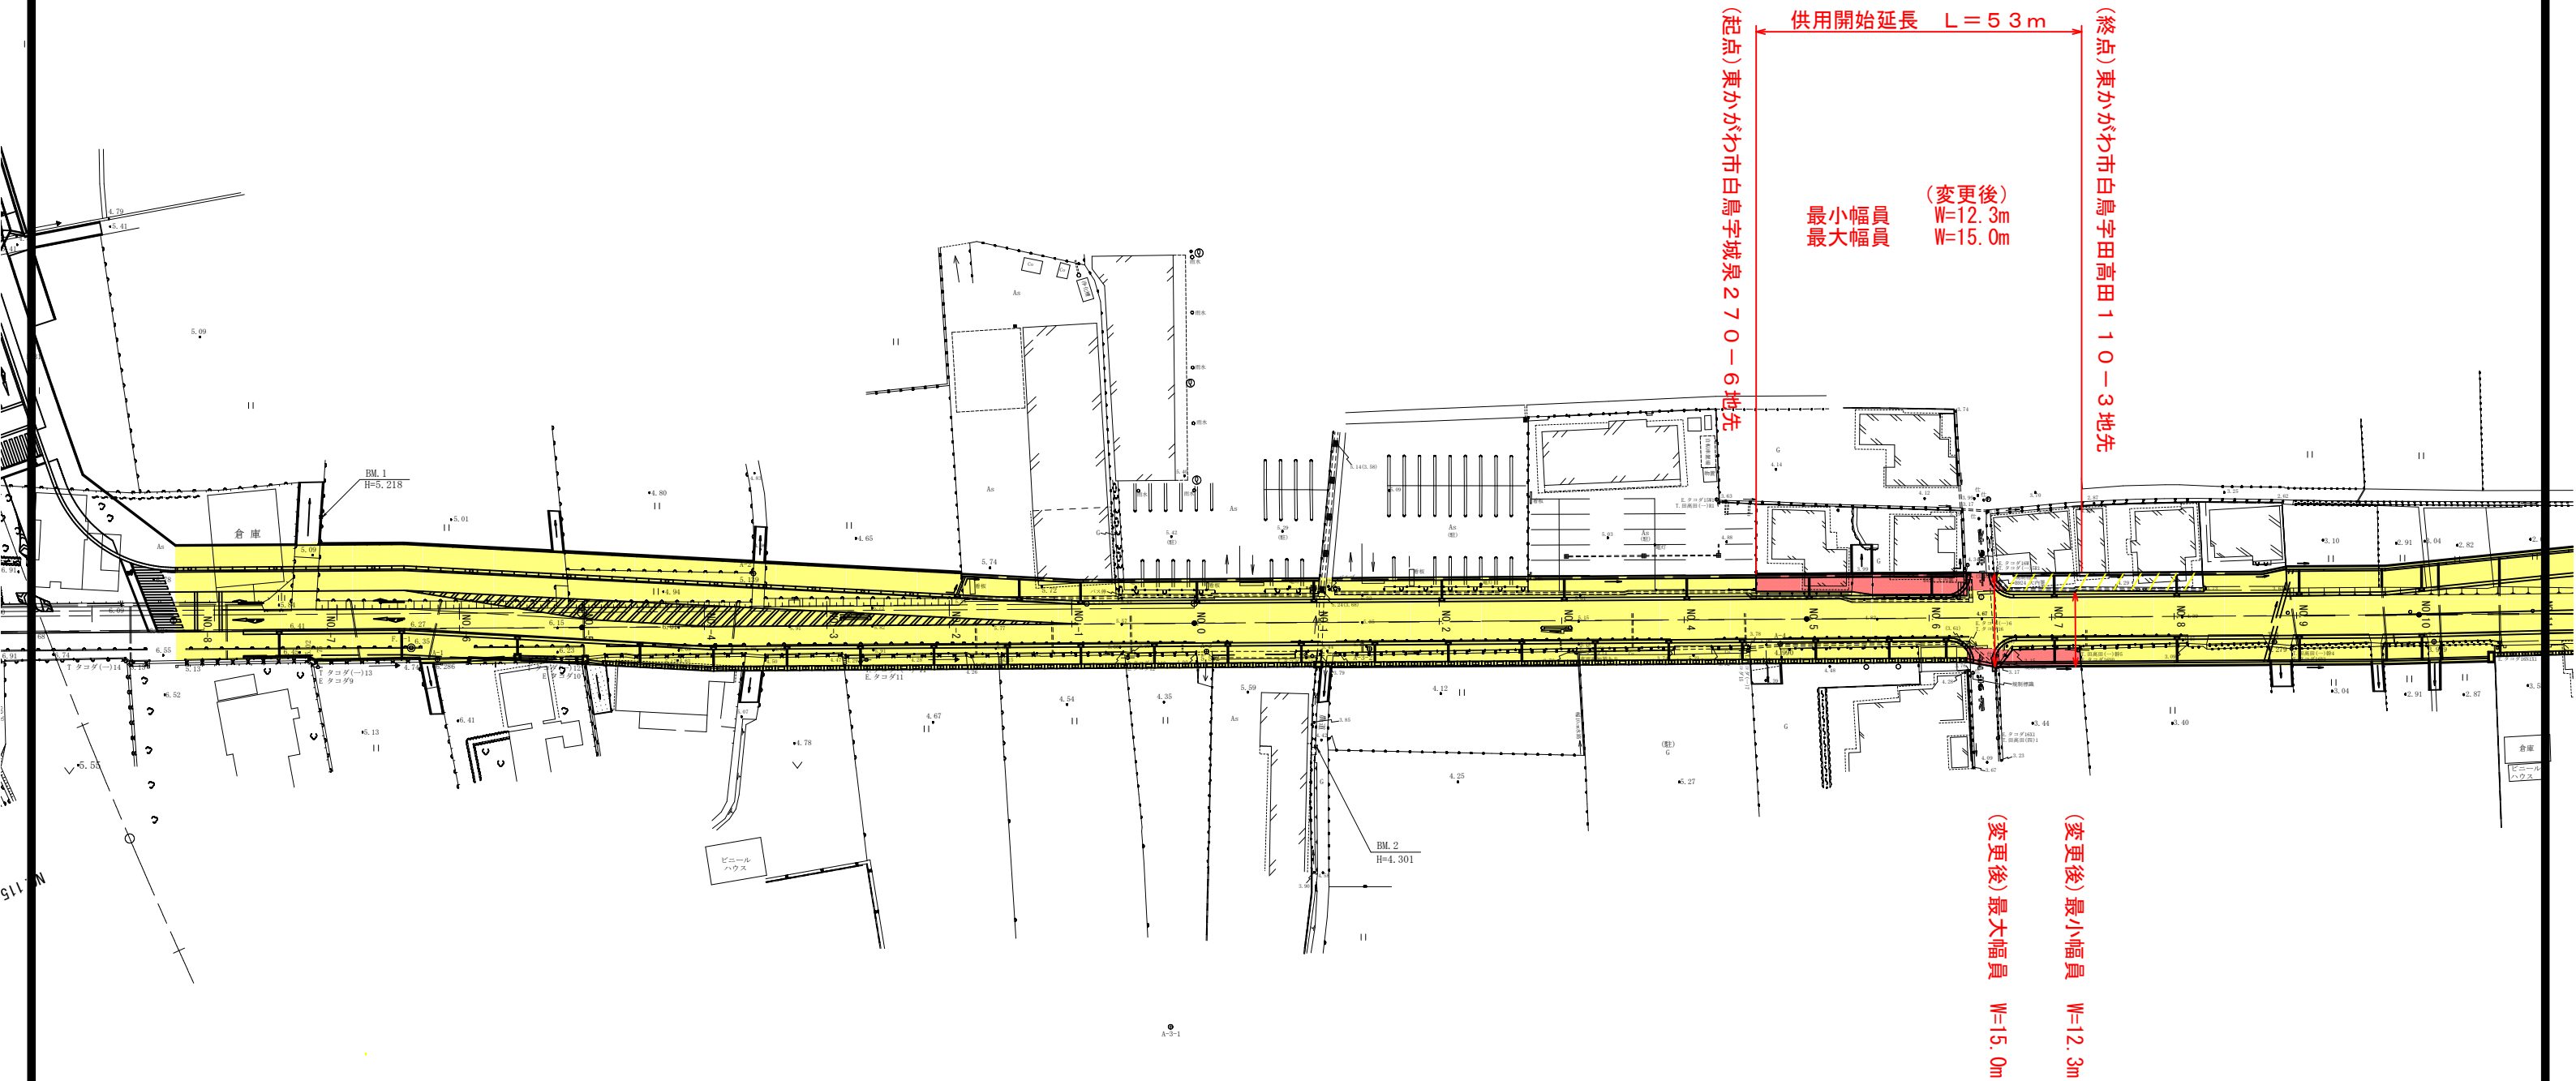


# 国道318号 平面図 S = 1 : 500

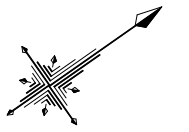

凡例	
供用開始箇所	
既供用済箇所	
未供用箇所	
その他	

(変更後) 最小幅員 W=12.3m  
(変更後) 最大幅員 W=15.0m

年度	平成26年度	
路線名	国道318号	
工事名	交通安全施設整備工事	
位置	東かがわ市白鳥 地内	
図面名	平面図	
縮尺	S=1/500	図面番号
作成年月日		
会社名		
事業者名	香川県長尾土木事務所	