


国道438号 平面図(2)-1 S=1:500

仲多度郡まんのう町

区域変更延長 L=511m



自) 仲多度郡まんのう町中通字皆野1390番3地先

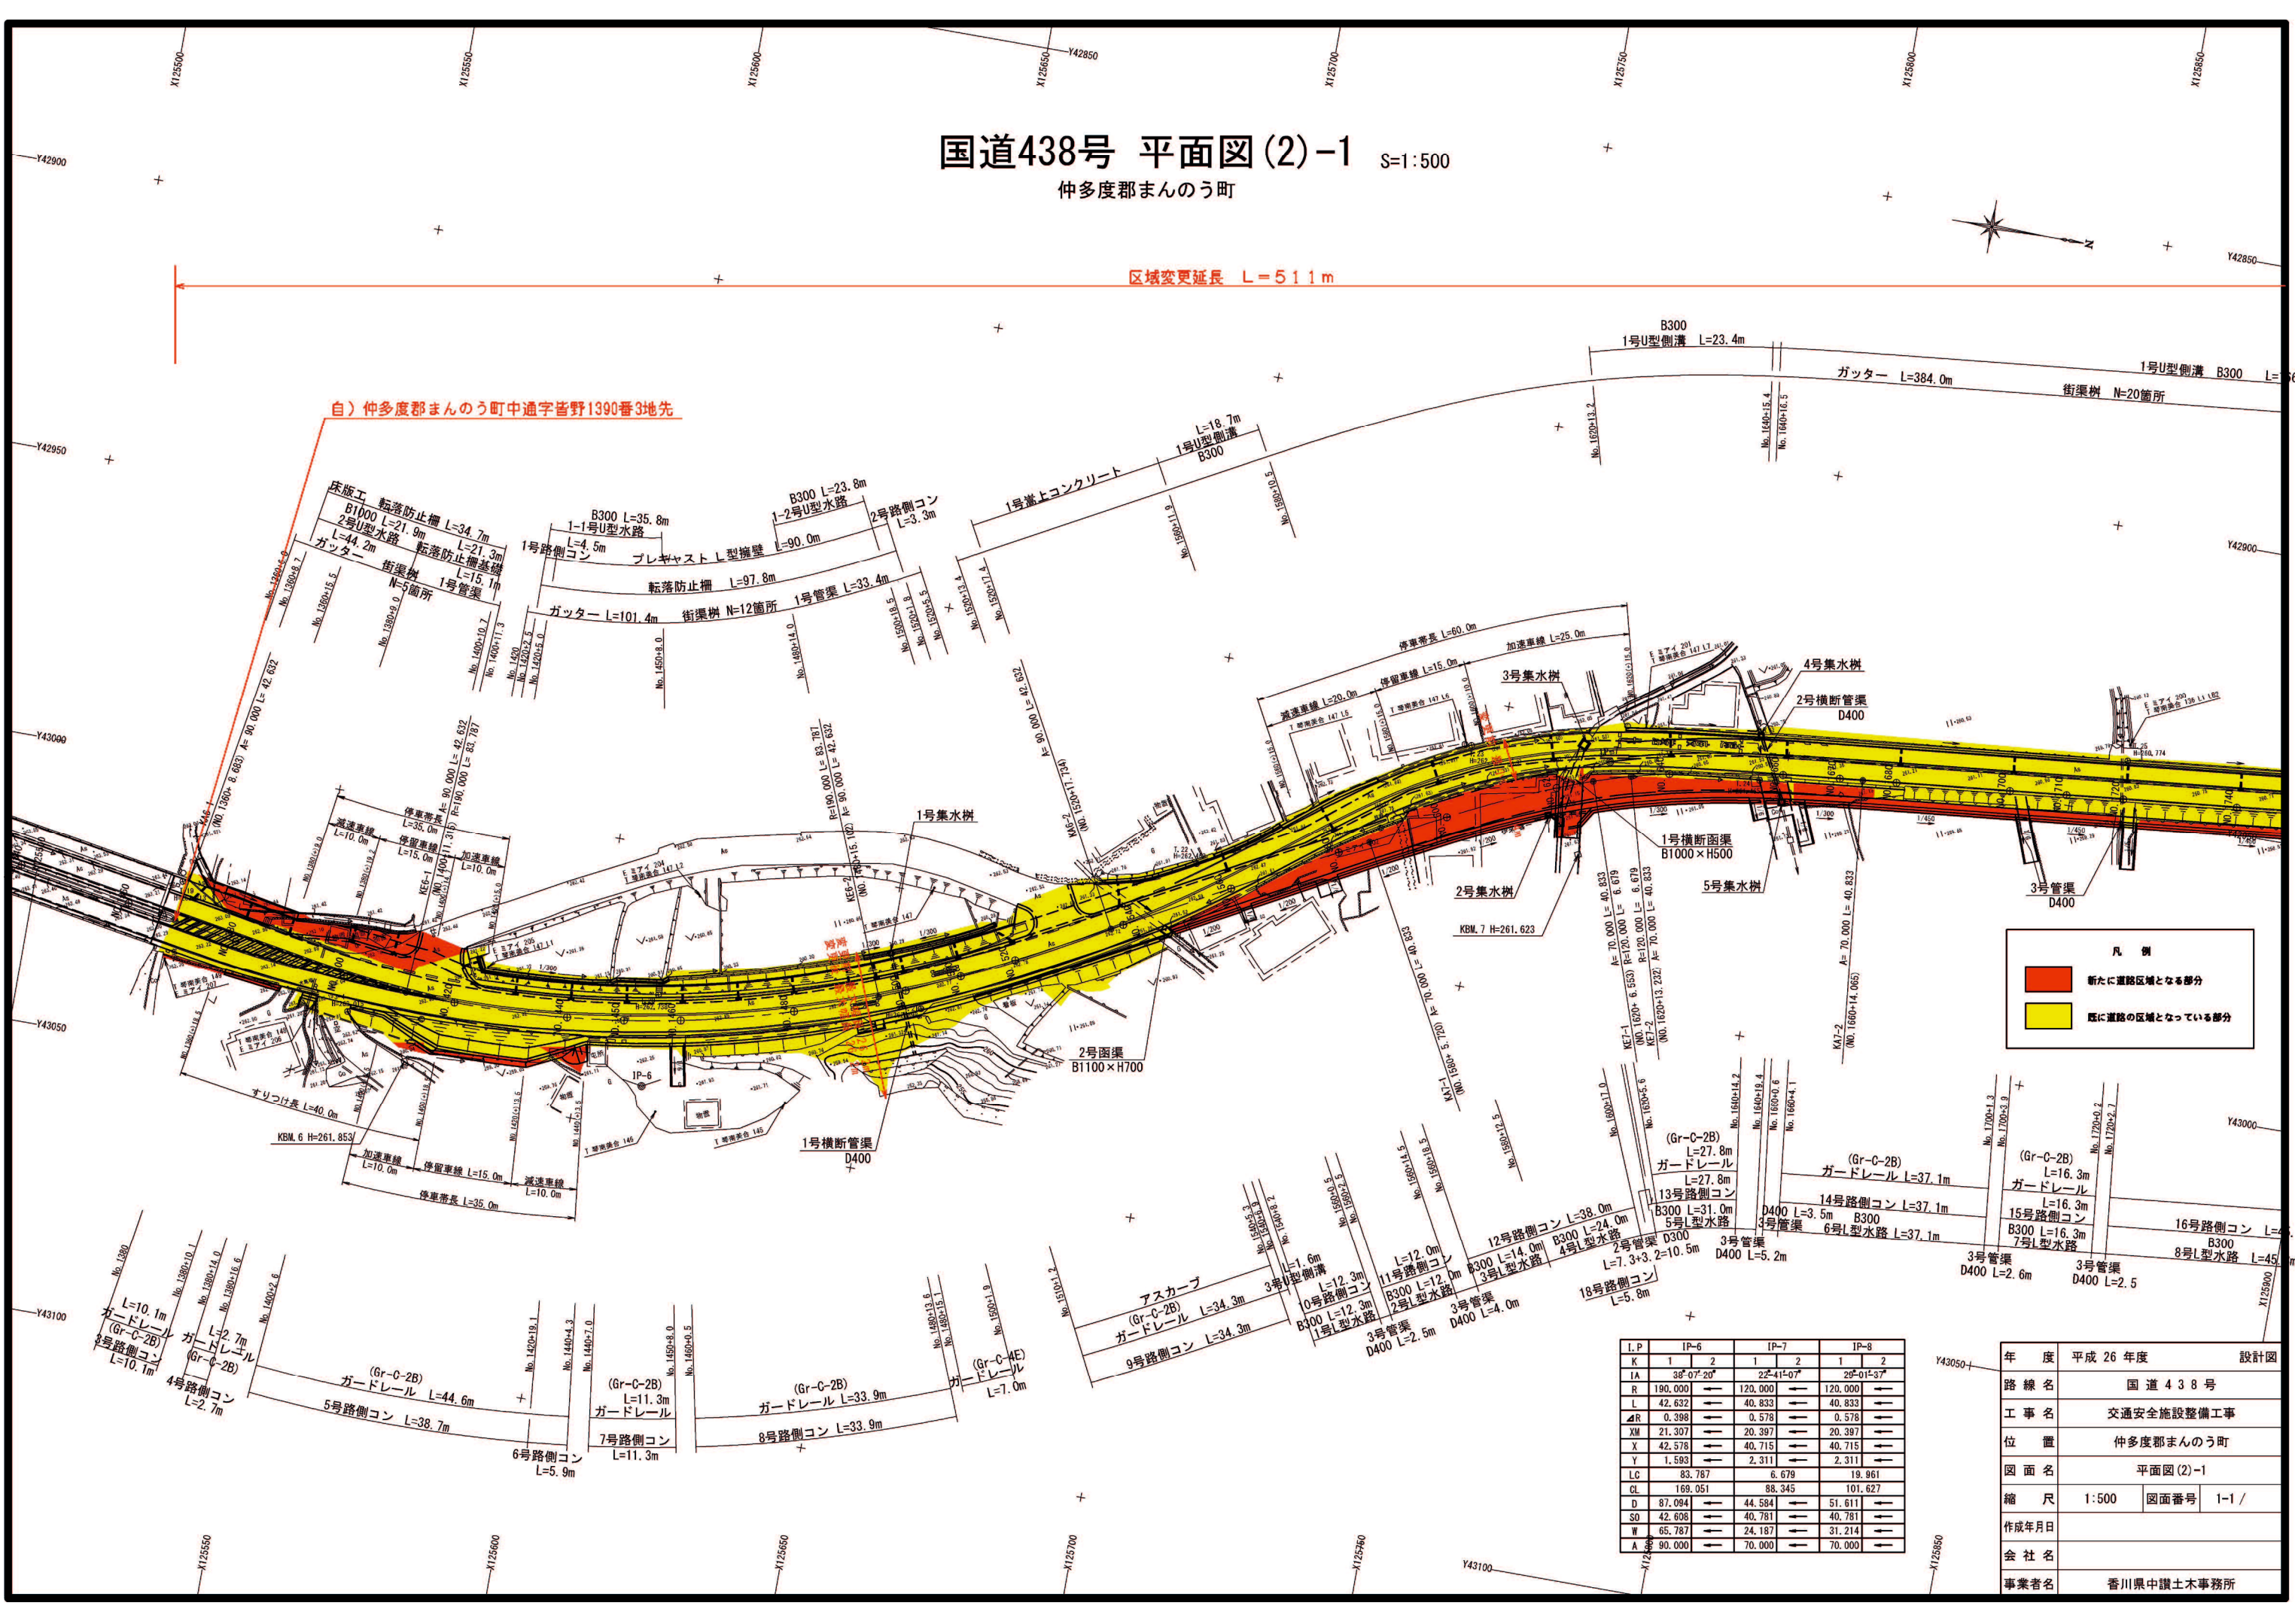

凡例


- 新たに道路区域となる部分 (Red)
- 既に道路の区域となっている部分 (Yellow)

I.P	IP-6		IP-7		IP-8	
	1	2	1	2	1	2
K	1	2	1	2	1	2
IA	38°07'20"	120.000	22°41'07"	120.000	20°01'37"	120.000
R	190.000	120.000	120.000	120.000	120.000	120.000
L	42.632	40.833	40.833	40.833	40.833	40.833
ΔR	0.398	0.578	0.578	0.578	0.578	0.578
XM	21.307	20.397	20.397	20.397	20.397	20.397
X	42.578	40.715	40.715	40.715	40.715	40.715
Y	1.593	2.311	2.311	2.311	2.311	2.311
LC	83.787	6.679	19.961			
CL	169.051	88.345	101.627			
D	87.094	44.584	51.611			
SD	42.608	40.781	40.781			
W	65.787	24.187	31.214			
A	90.000	70.000	70.000			

年度	平成 26 年度	設計図
路線名	国道 4 3 8 号	
工事名	交通安全施設整備工事	
位置	仲多度郡まんのう町	
図面名	平面図(2)-1	
縮尺	1:500	図面番号 1-1 /
作成年月日		
会社名		
事業者名	香川県中讃土木事務所	

国道438号 平面図(2)-2 S=1:500

仲多度郡まんのう町

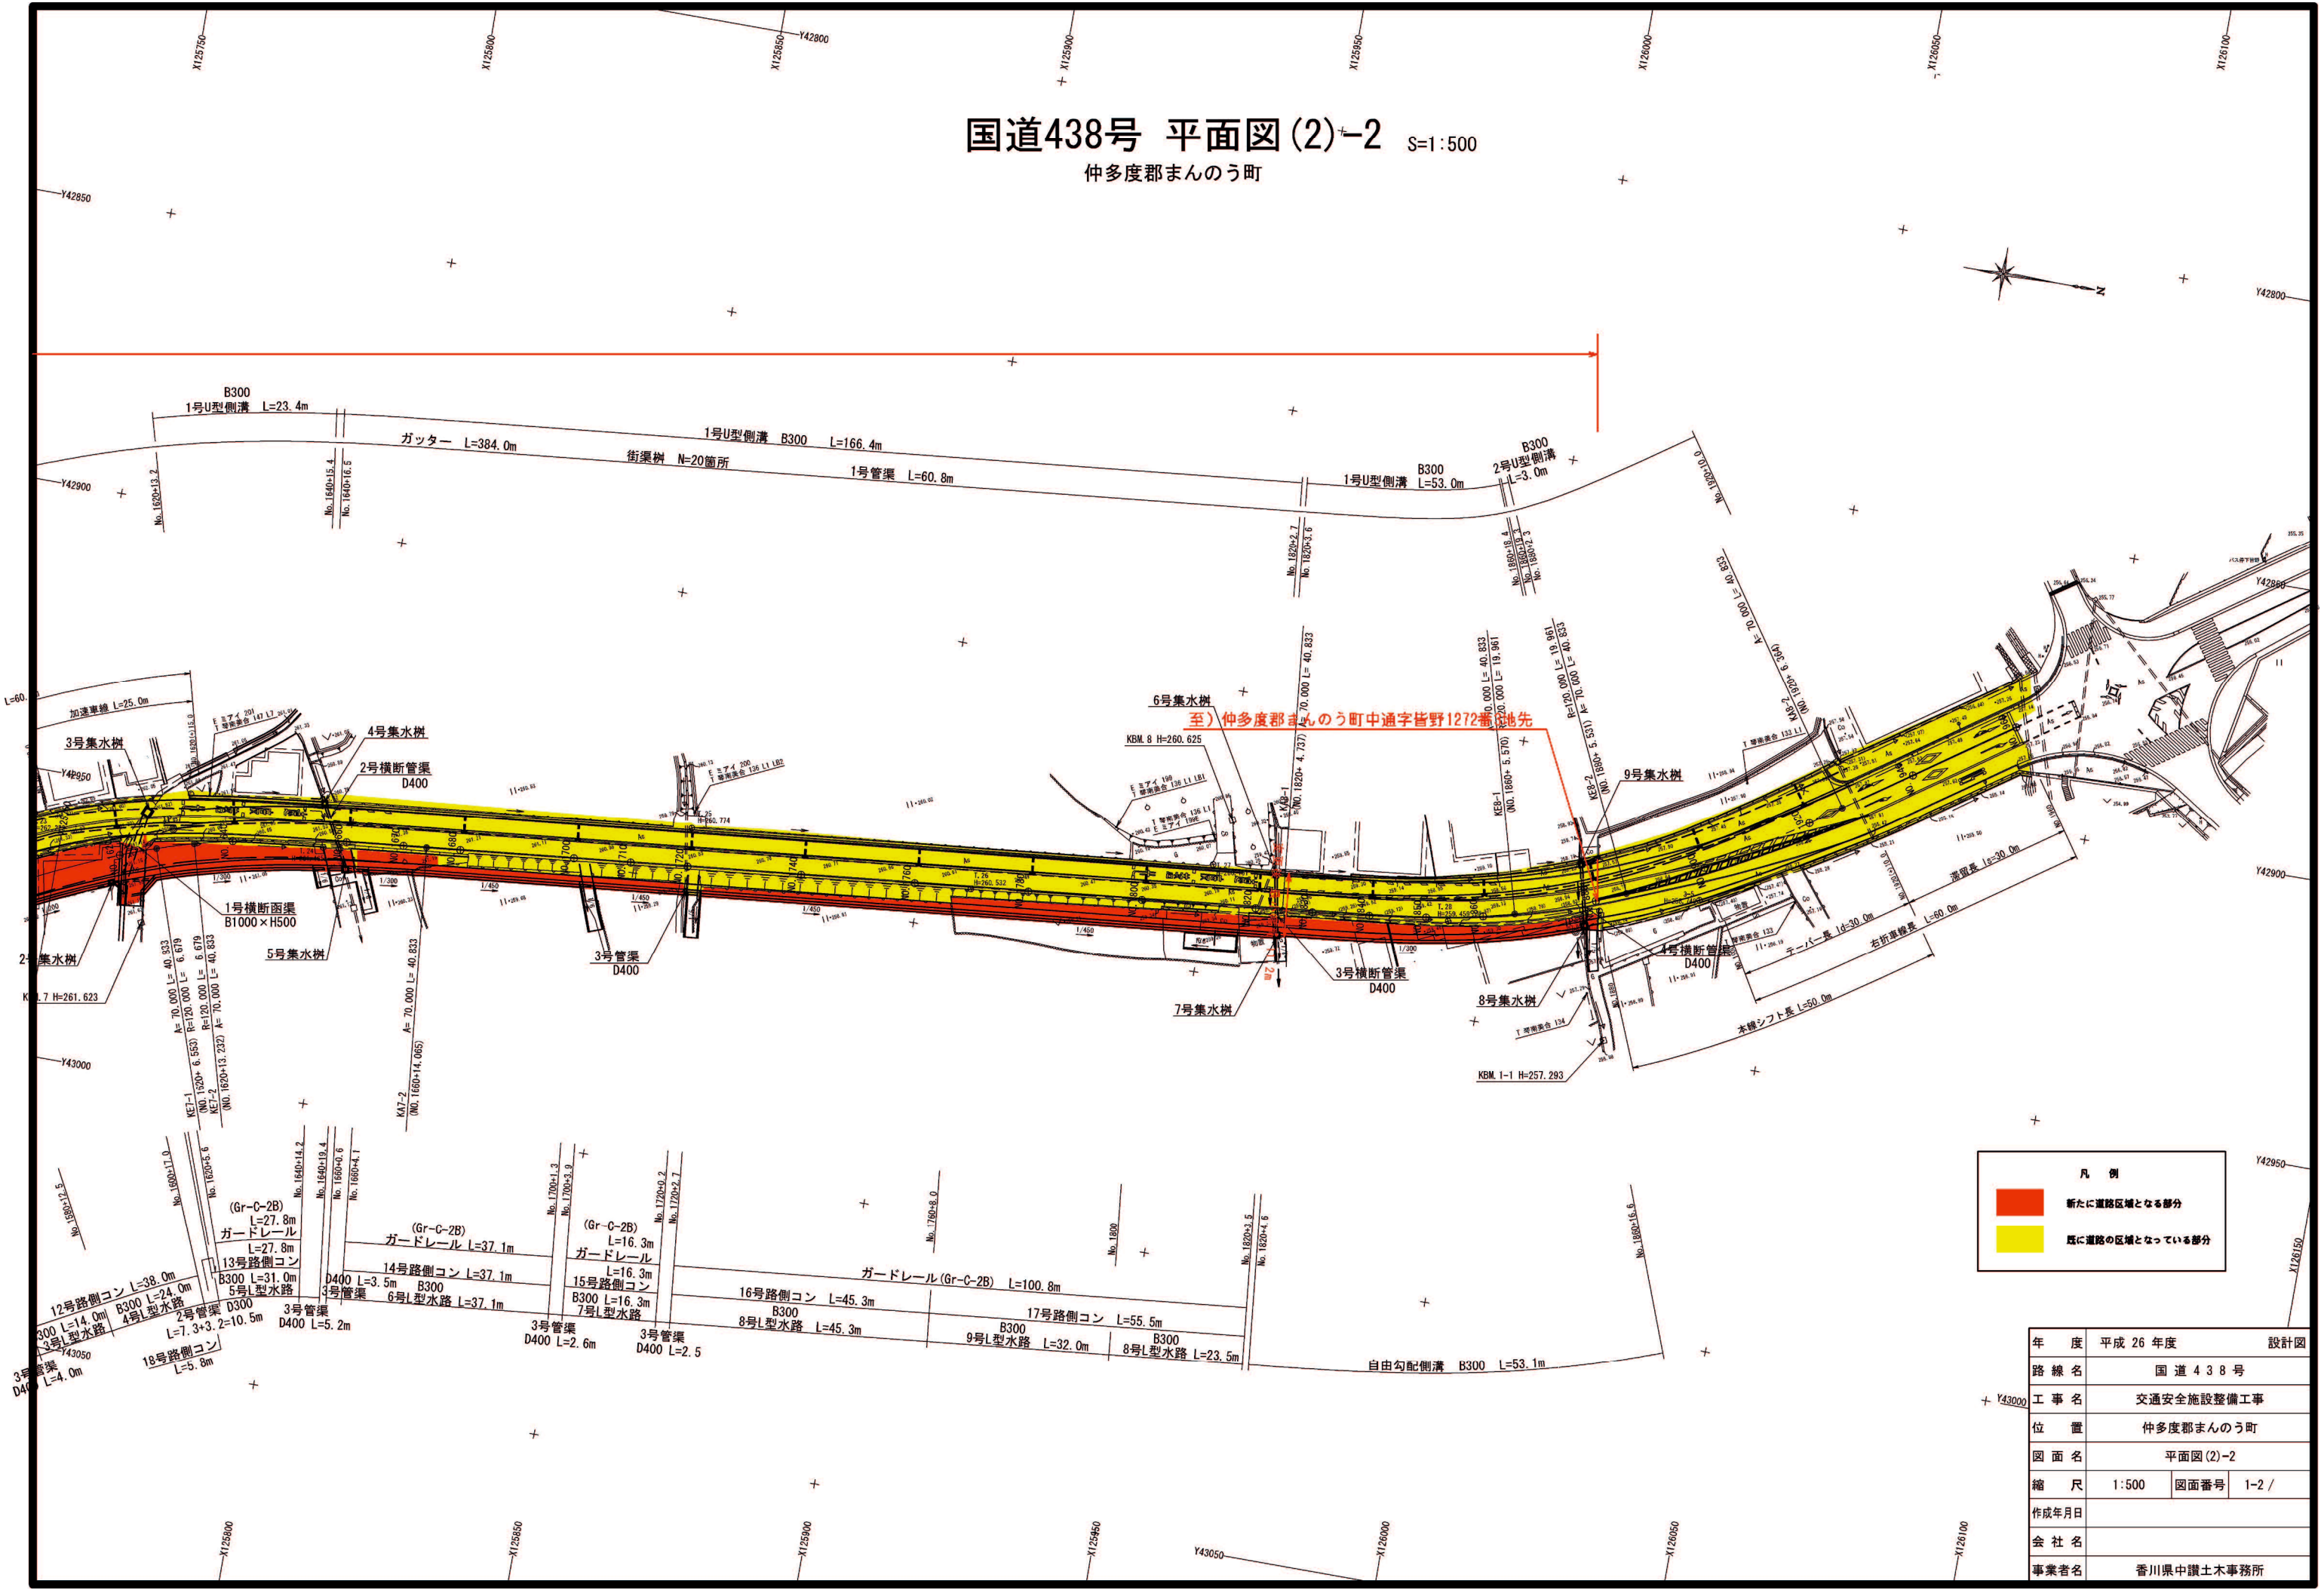

至) 仲多度郡まんのう町中通字皆野1272番地先

凡例	
	新たに道路区域となる部分
	既に道路の区域となっている部分

年度	平成 26 年度	設計図
路線名	国道 4 3 8 号	
工事名	交通安全施設整備工事	
位置	仲多度郡まんのう町	
図面名	平面図(2)-2	
縮尺	1:500	図面番号 1-2 /
作成年月日		
会社名		
事業者名	香川県中讃土木事務所	