



県道石田東志度線平面図(2)

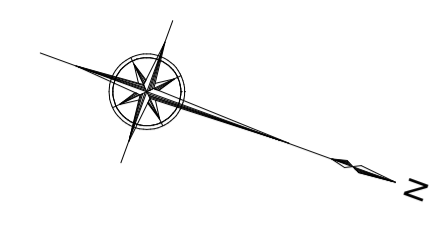

S = 1 : 500

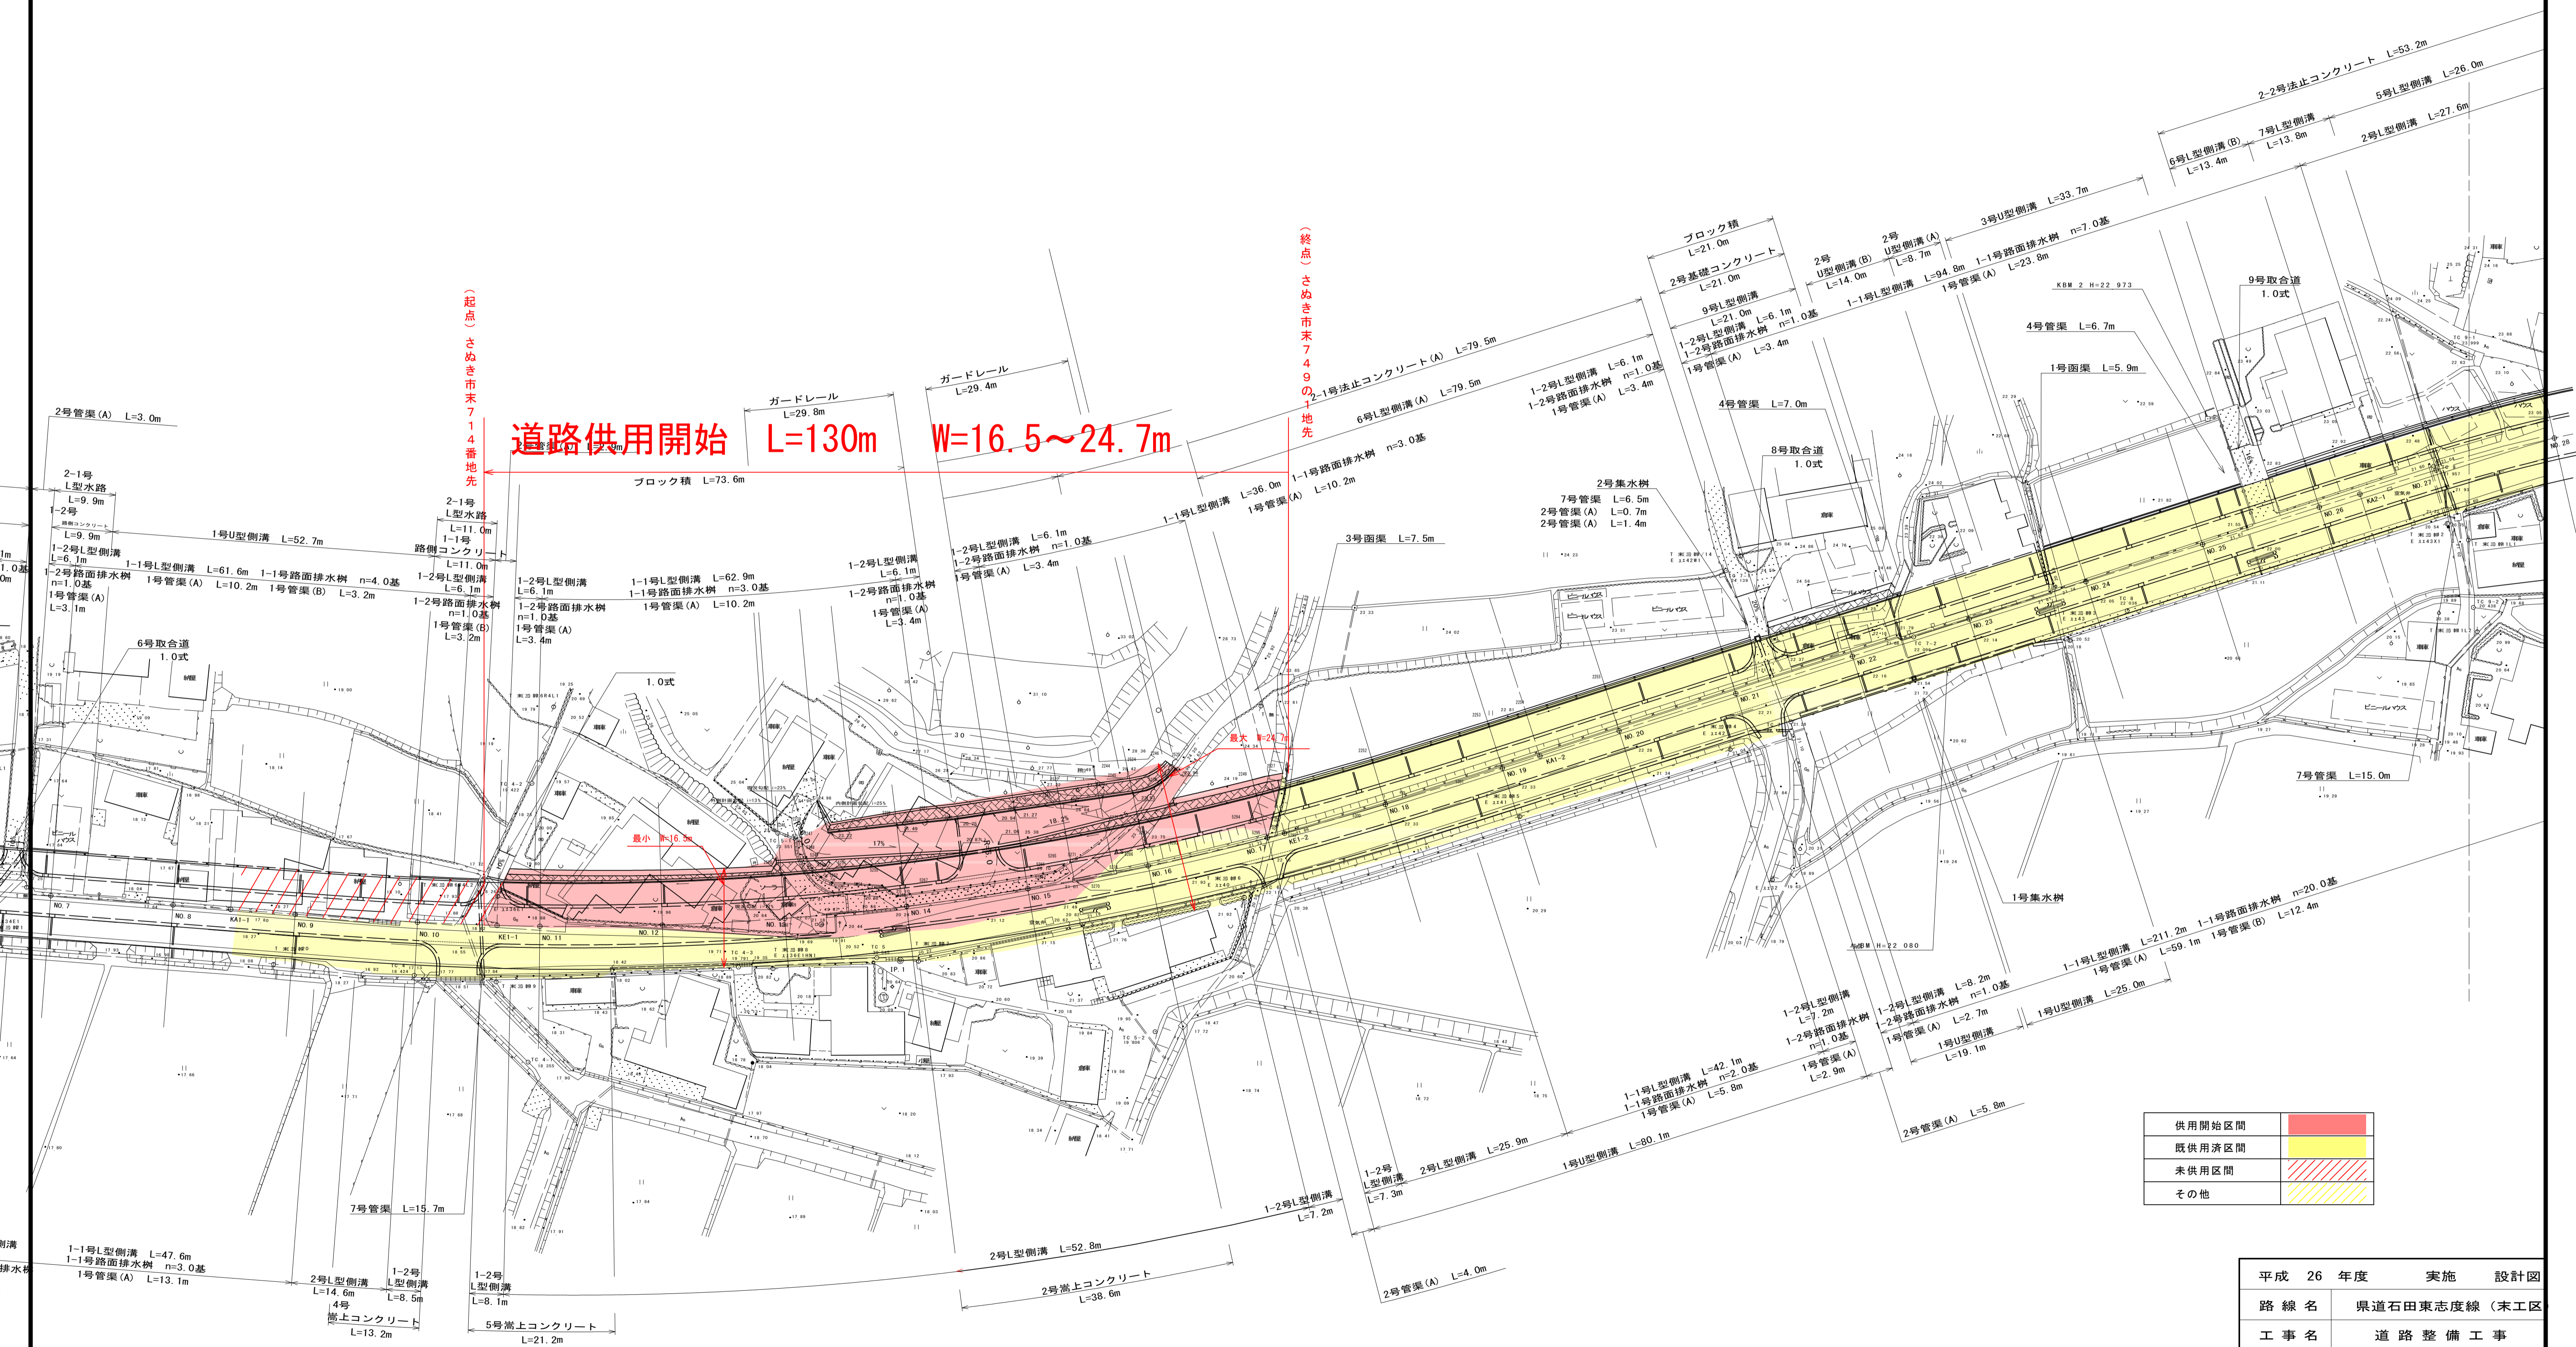

(起点) さめき市末714番地先

道路供用開始 L=130m W=16.5~24.7m

(終点) さめき市末749の1地先

供用開始区間	
既供用済区間	
未供用区間	
その他	

IPNO	I	X	43.545	43.545
KNO	1-1	1-2	Y	0.703
IA	22-04-56	Lc		129.878
R	450.000	CL		216.990
A	140.000	Sp	43.551	43.551
L	43.556			
ΔR	0.176	D	109.617	109.617
XM	21.776	W		
KA 1-1	NO. 8+ 9.447	KE 1-2	NO. 17+ 2.881	
KE 1-1	NO. 10+13.003	KA 1-2	NO. 19+ 6.437	

平成 26 年度	実施	設計図
路線名	県道石田東志度線(末工区)	
工事名	道路整備工事	
位置	さめき市末	
図面名	平面図(2)	
縮尺	1 : 500	
図面番号		
調査年月	平成	年 月
設計者		