
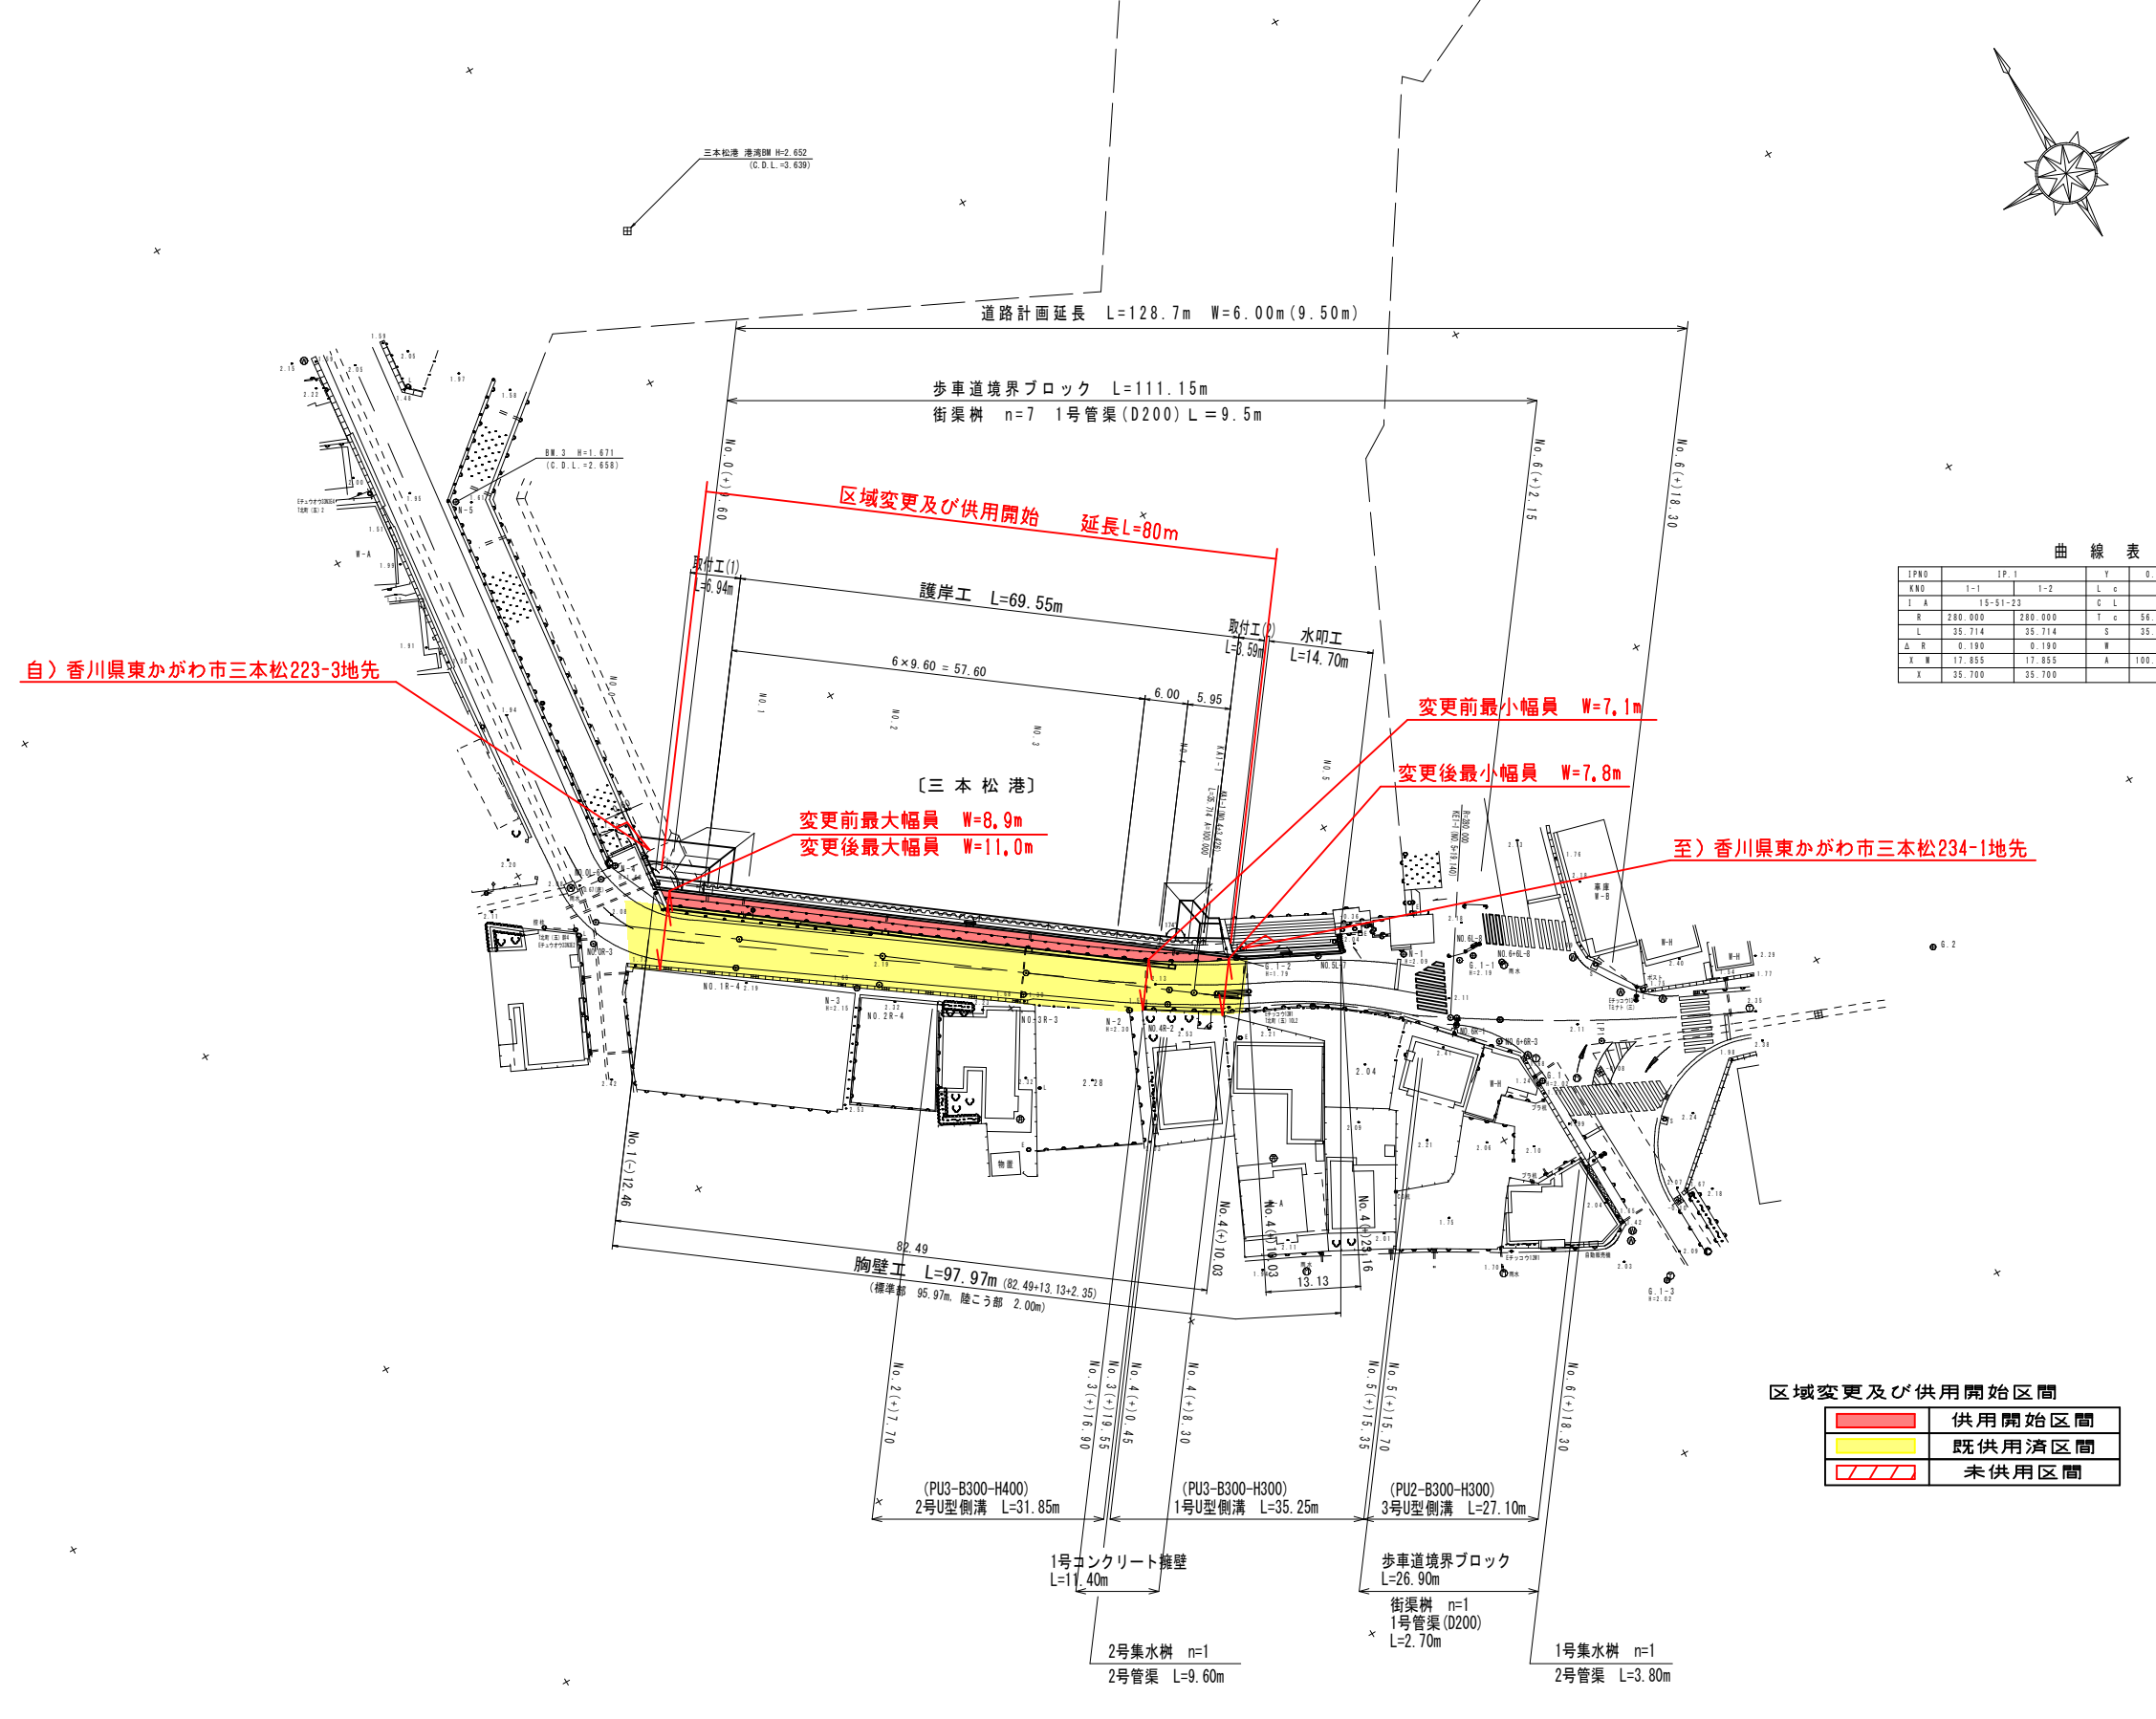


平面図 S=1:1000

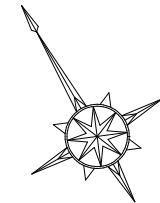

自) 香川県東かがわ市三本松223-3地先

至) 香川県東かがわ市三本松234-1地先

曲線表

IPNO	IP. 1	Y	0.750	0.750
KNO	1-1	1-2	L c	41.774
I A	15-51-23	C L		113.203
R	200.000	200.000	T c	56.874
L	33.714	33.714	S	25.708
A B	0.190	0.190	M	39.820
X M	17.855	17.855	A	100.000
X	35.700	35.700		100.000

区域変更及び供用開始区間

	供用開始区間
	既供用済区間
	未供用区間

年度	平成	年度	設計図
路線名	県道津田引田線・三本松港		
工事名	道路改修工事		
位置	東かがわ市三本松		
図面名	平面図		
縮尺	S=1:1000	図面番号	
作成年月日			
会社名			
事業者名	香川長尾土木事務所		