


# 県道善通寺詫間線平面図 S = 1 : 500

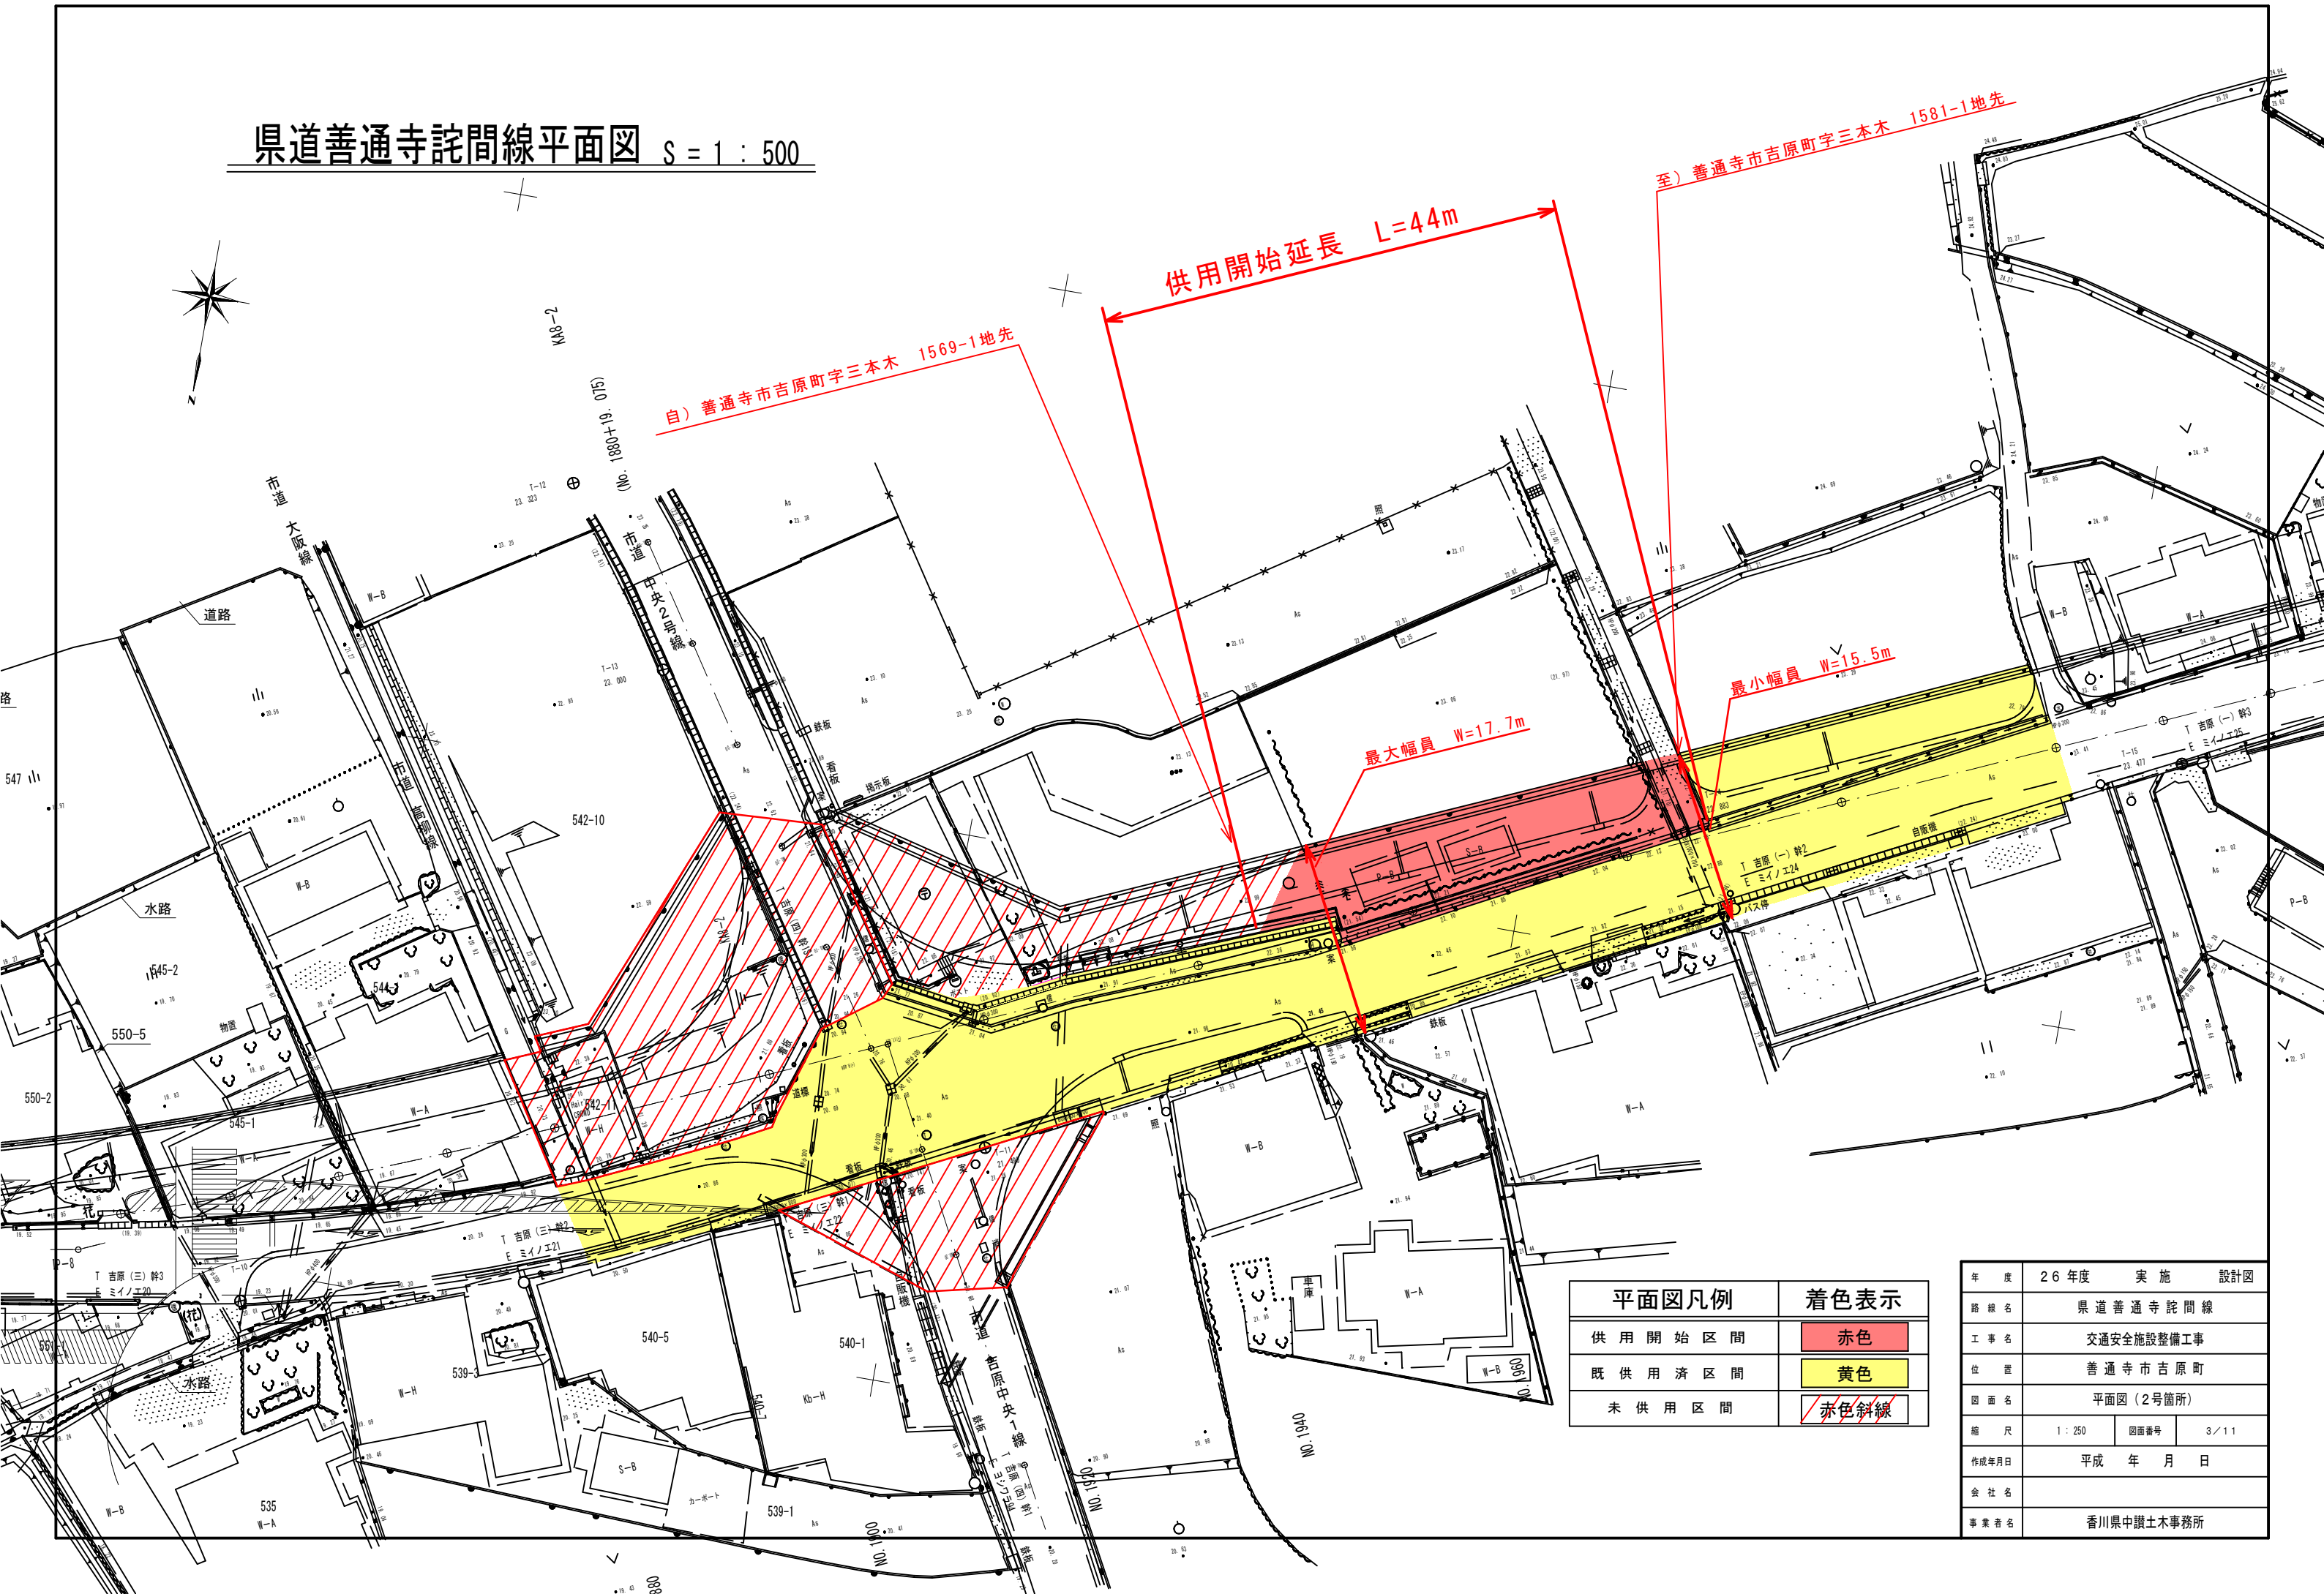

自) 善通寺市吉原町字三本木 1569-1地先

至) 善通寺市吉原町字三本木 1581-1地先

供用開始延長 L=44m

最大幅員 W=17.7m

最小幅員 W=15.5m

平面図凡例	着色表示
供用開始区間	赤色
既供用済区間	黄色
未供用区間	赤色斜線

年度	26年度 実施 設計図		
路線名	県道善通寺詫間線		
工事名	交通安全施設整備工事		
位置	善通寺市吉原町		
図面名	平面図(2号箇所)		
縮尺	1 : 250	図面番号	3 / 11
作成年月日	平成 年 月 日		
会社名			
事業者名	香川県中讃土木事務所		