


# 平面図

S=1:500

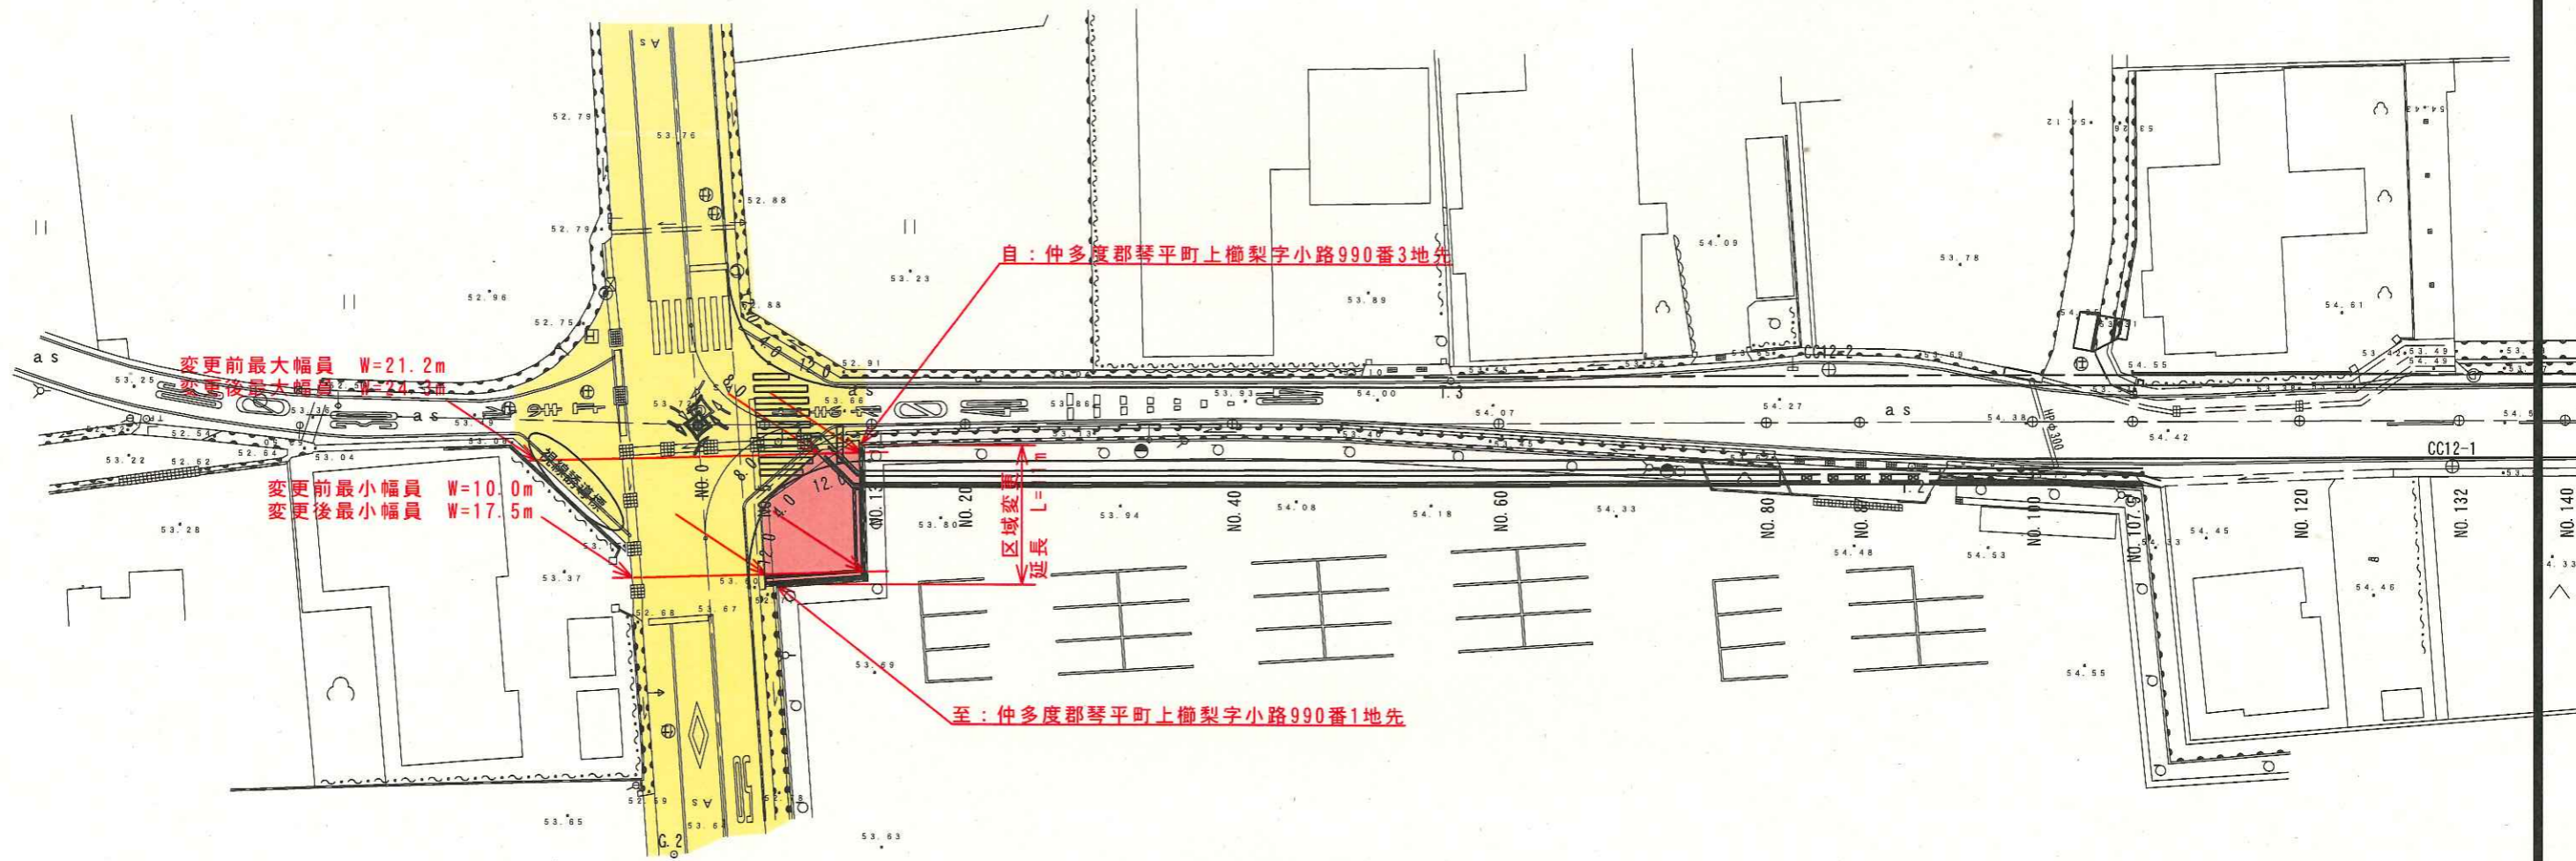

## 凡例

<span style="display:inline-block; width:15px; height:10px; background-color:red; border:1px solid black;"></span>	新たに道路の区域となる部分
<span style="display:inline-block; width:15px; height:10px; background-color:yellow; border:1px solid black;"></span>	既に道路の区域となっている部分
<span style="display:inline-block; width:15px; height:10px; background-color:lightcoral; border:1px solid black;"></span>	国・市町所有部分

年度	平成 26 年度
路線名	県道岡田善通寺線(上櫛梨工区)
位置	仲多度郡琴平町
図面名	平面図
縮尺	図中記入 図面番号