


平面図(2) S:1:500

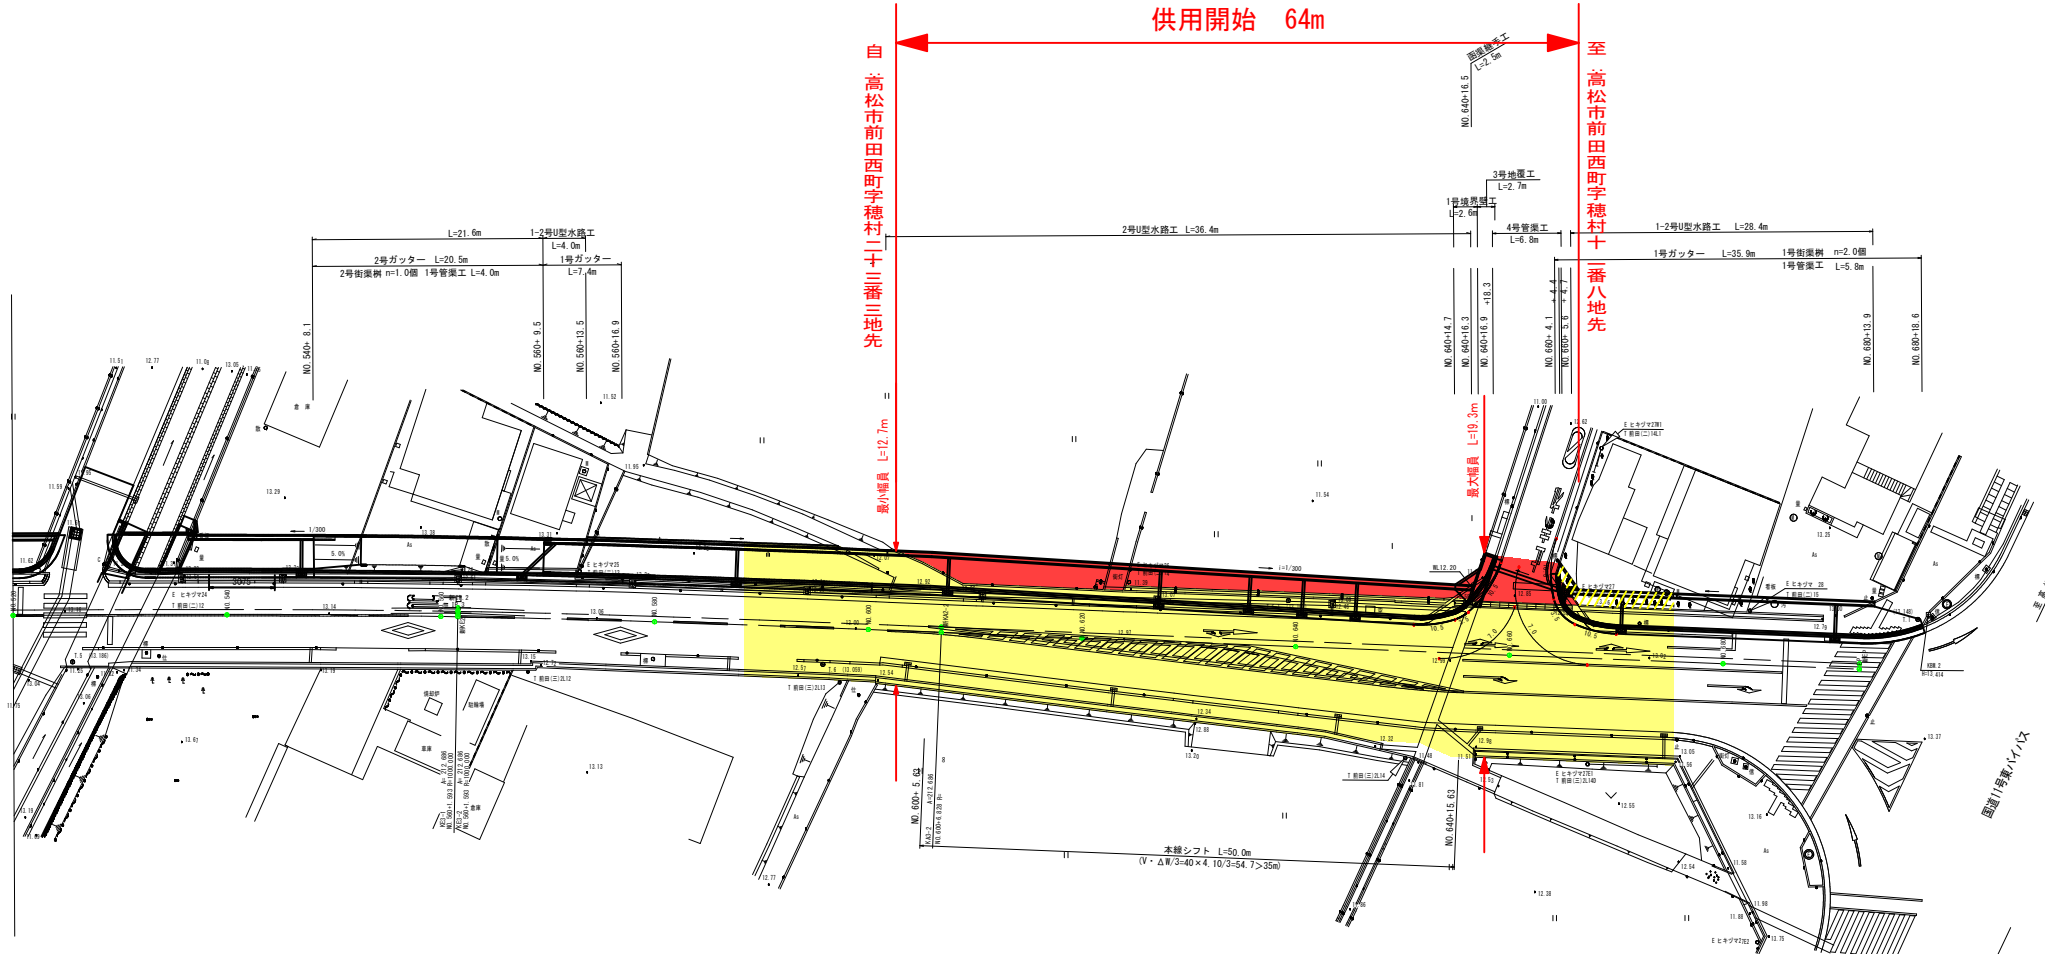

- 凡例
- 供用開始区間... 赤色
  - 既供用済区間... 黄色
  - 未供用区間... 赤色斜線
  - その他区間... 黄色斜線

IP No	3	Y	0.341	0.341
K No	3-1	3-2	L c	0.000
IA	2-35-30	CL	90.470	
R	1000.000	1000.000	T c	45.241
L	45.235	45.235	S	45.234
ΔR	0.085	0.085	W	22.624
XW	22.617	22.617	A	212.686
X	45.233	45.233		

年度	平成27年度 供用開始
路線名	県道塩江屋島西線
工事名	
位置	高松市前田東町
図面名	平面図(2)
縮尺	1:500 図面番号
作成年月日	平成 年 月 日
会社名	
事業者名	香川県高松土木事務所