


平面図
所在：小豆郡小豆島町草壁本町地内 S=1/250
草壁港



年度	平成27年度
路線名	国道436号
工事名	国道436号(草壁本町工区)交通安全施設工事
位置	小豆郡小豆島町草壁本町
図面名	平面図
縮尺	1/250 図面番号 /
作成年月日	
会社名	
担当者	シクリ
事務所	香川県小豆総合事務所