


平面図 S=1:500

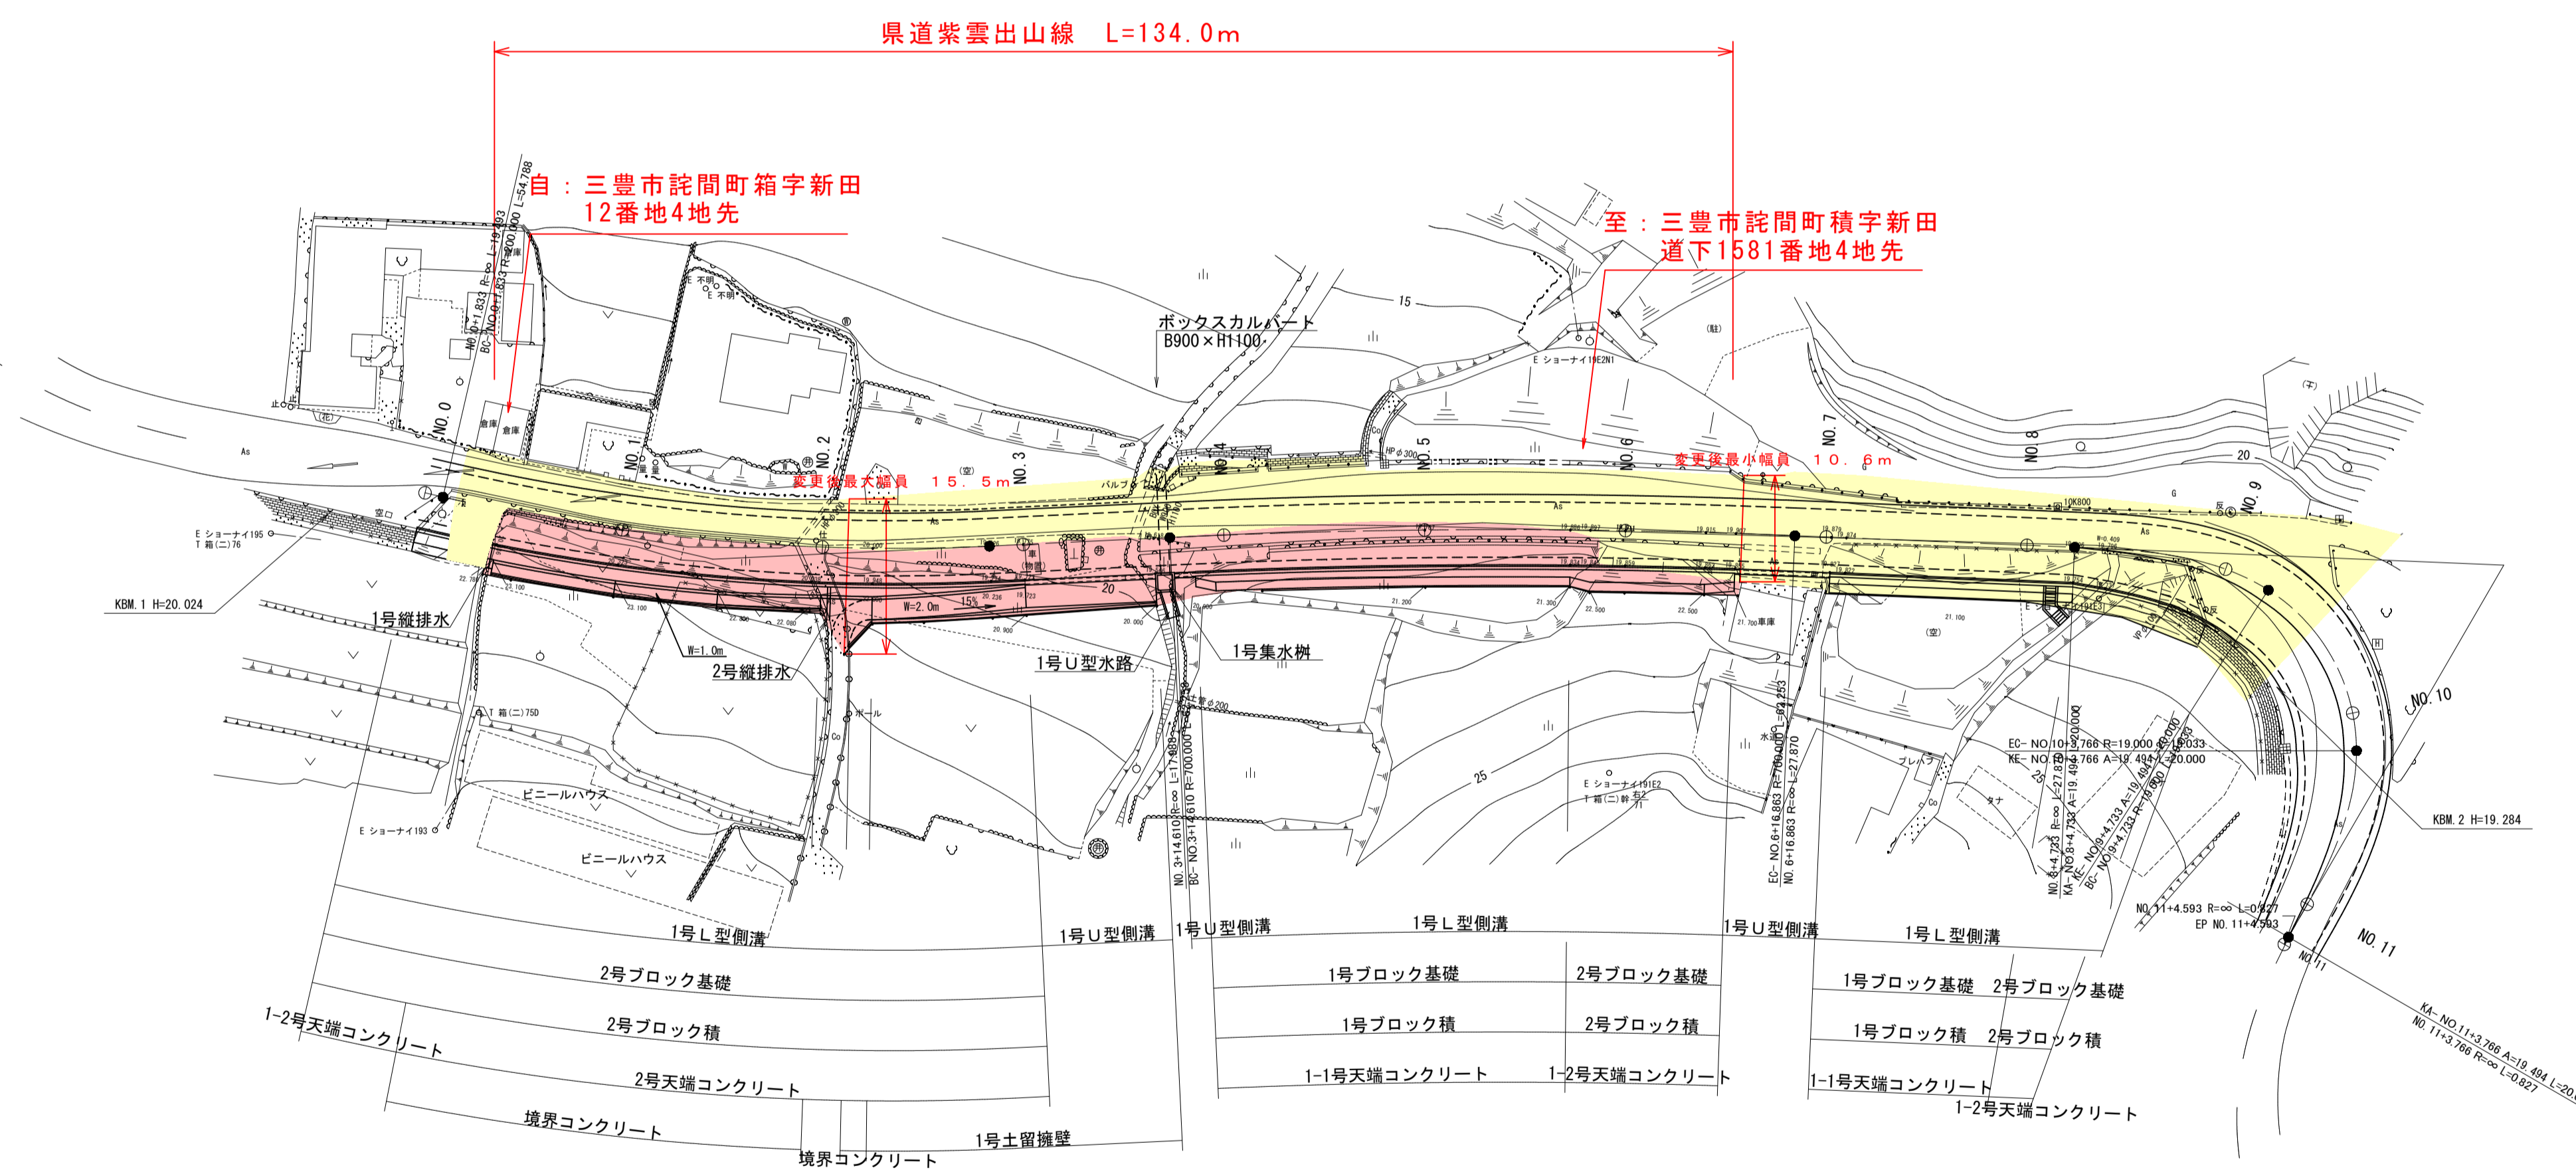

平面図凡例	着色表示
供用開始区間	赤色
既供用済区間	黄色
未供用区間	赤色斜線
その他	黄色斜線

年度	平成	年度	設計図
路線名	県道紫雲出山線		
工事名	(積工区) 道路改修工事 (合併支援分) 測量及び設計業務委託		
位置	三豊市 詫間町積		
図面名	平面図		
縮尺	1:500	図面番号	/
作成年月日	平成 年 月 日		
会社名			
事業者名	香川県西讃土木事務所		