


県道岡本香川線平面図

S=1:500

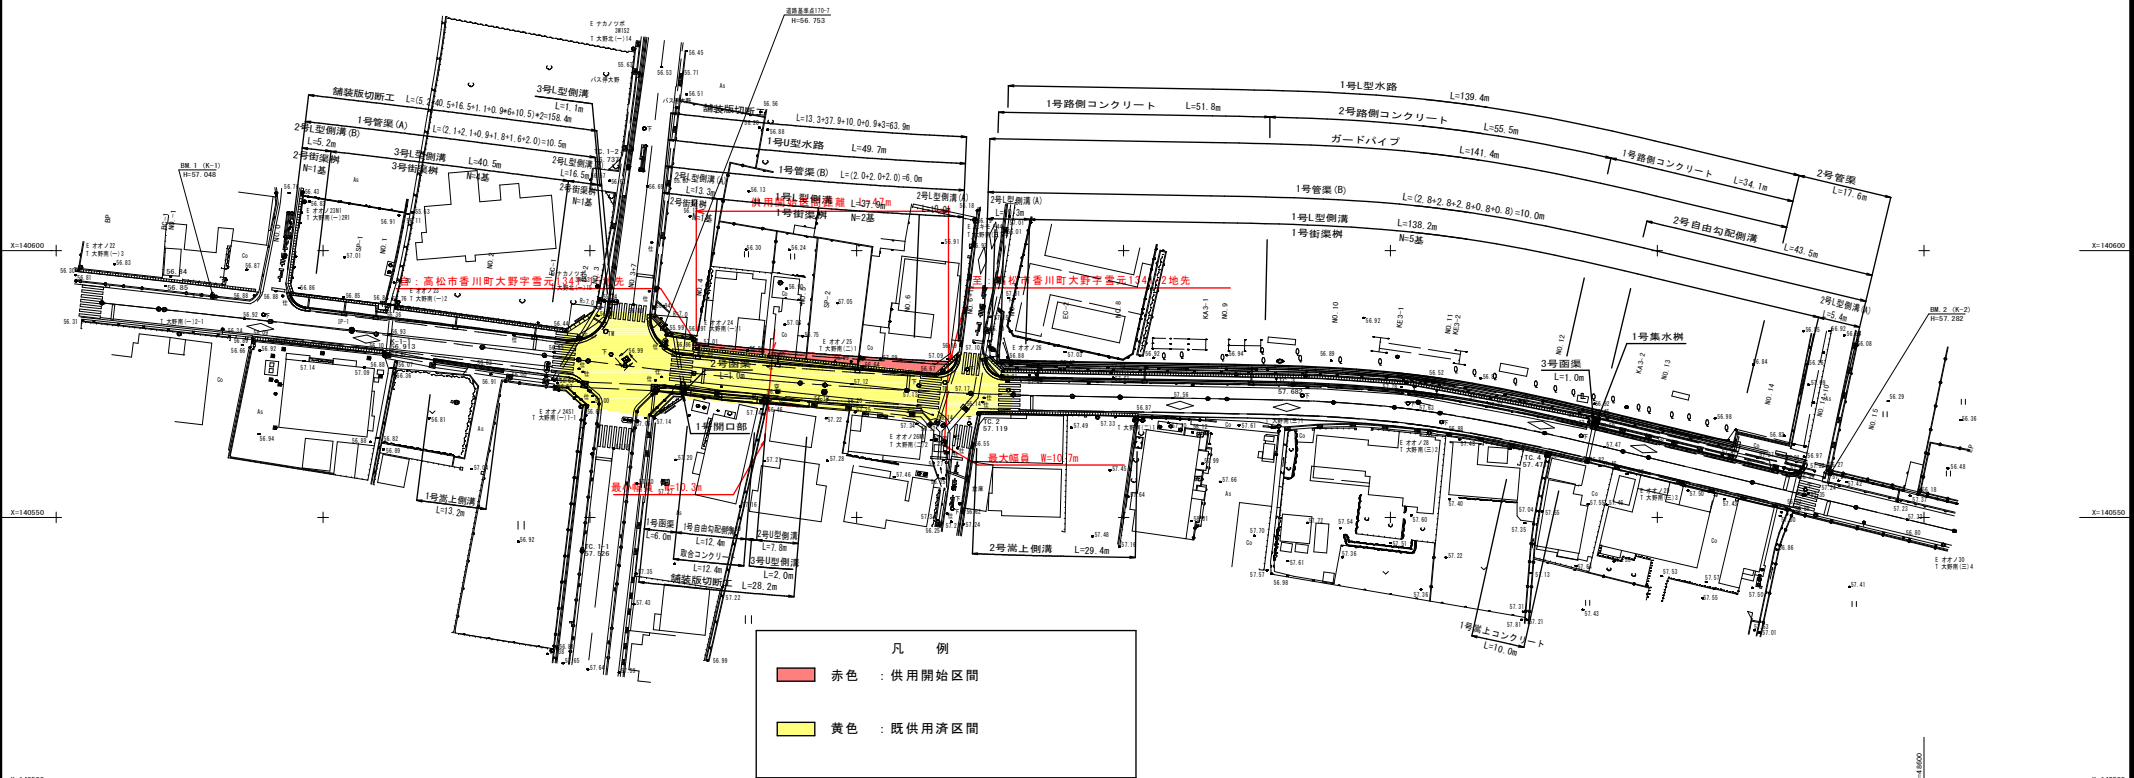

凡 例

赤色 : 供用開始区間
 黄色 : 既供用済区間

IPNO	1
IA	1-15-49
R	3300.000
TL	36.392
CL	72.781
SL	0.201
BC	NO. 2-18.977
SP	NO. 0-15.368
EC	NO. 2-11.757

IPNO	2
IA	6-29-13
R	820.000
TL	46.468
CL	92.937
SL	1.216
BC	NO. 2-18.202
SP	NO. 5- 4.638
EC	NO. 7-11.067

IPNO	3	X	34.973	-
NO1	1	Y	1.000	-
IA	12-30-30	TL	23.343	-
TAU	5-00-48	-	TK	11.675
A	83.666	-	W	21.946
R	200.000	-	D	39.442
L	35.000	-	LC	8.662
SR	30.250	-	ZL	78.662
SW	17.496	-	-	-
KAT	NO. 8-16.433	KAZ	NO. 12-15.095	
KE1	NO. 10-11.433	KE2	NO. 11- 0.095	

年度			
路河川名等	県道岡本香川線		
工事名	道路改修工事		
位置	高松市香川町大野		
図面名	平面図		
縮尺	1/500	図番	1/15
作成年月日	平成 年 月 日		
会社名	株式会社東洋コンサルタント		
事業者名	香川県高松土木事務所		