
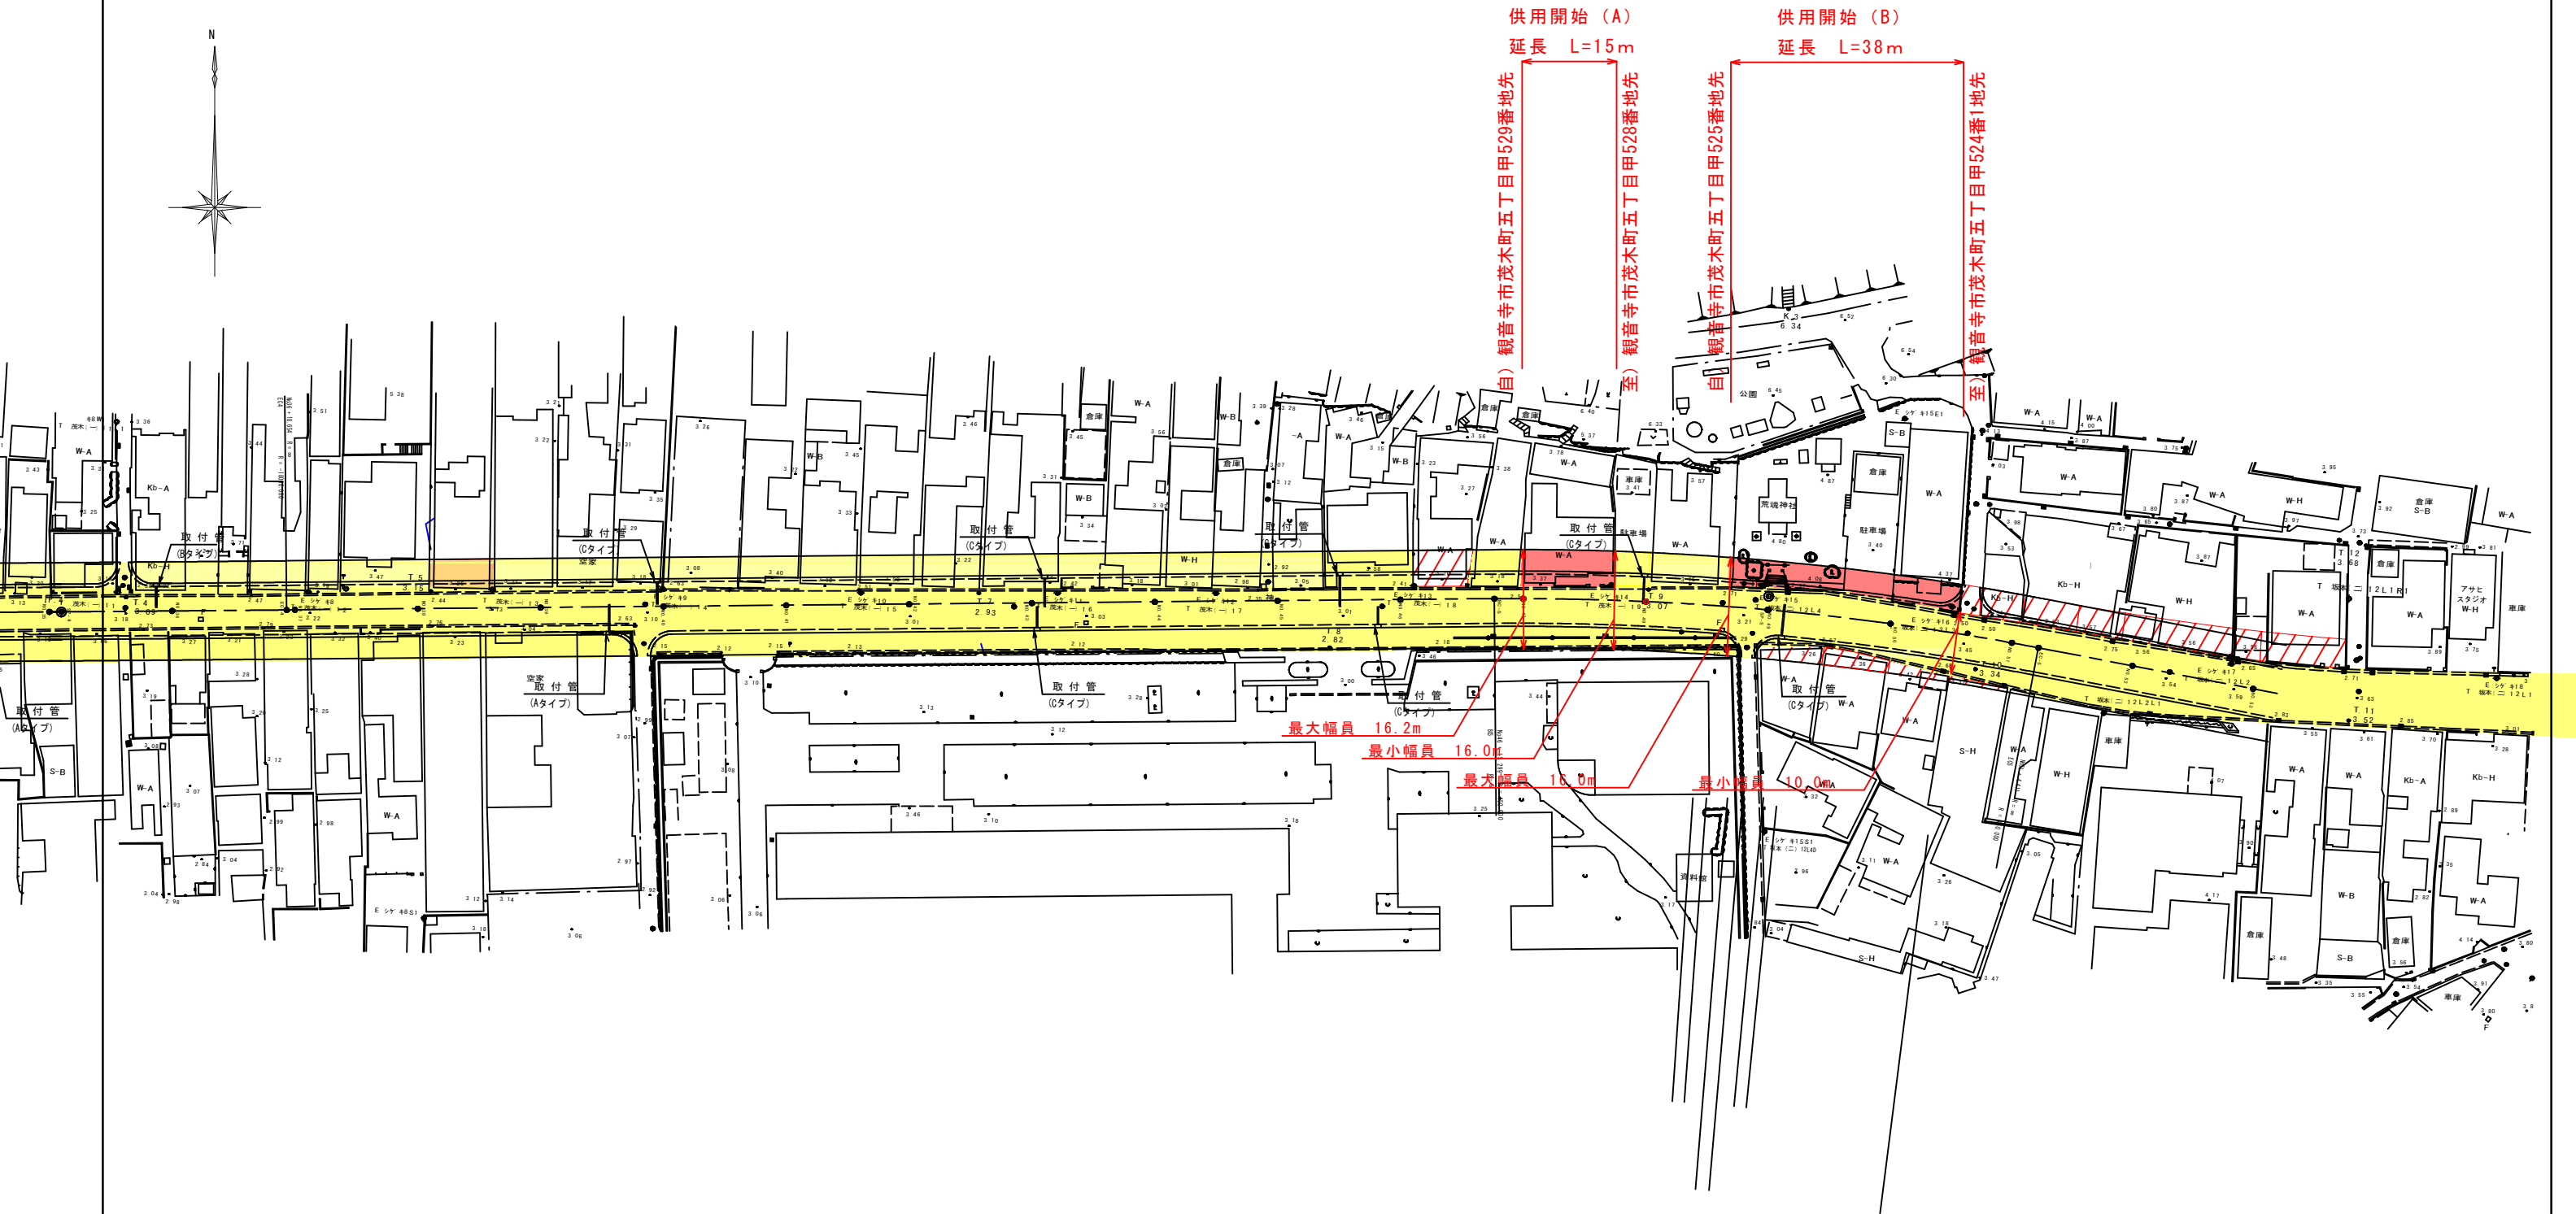


観音寺池田線 平面図

S = 1 : 500

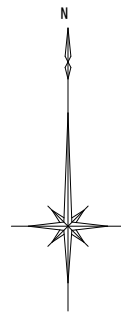

最大幅員 16.2m
 最小幅員 16.0m
 最大幅員 16.0m
 最小幅員 10.0m

IP	17.5
IA	11-20-46
R	450.000
TL	44.702
SL	2.215
CL	89.112
BC	NO.46+15.299
SP	NO.46+19.855
EC	NO.51+4.411

建築物記号	
構	堅ろう建物 Kb
建	木造建物 W
別	簡易な建物 S
用	住居 A
途	倉庫 B
別	店舗 H

平面図凡例	着色表示
供用開始区間	赤色
既供用済区間	黄色
未供用区間	赤色斜線
その他	黄色斜線

年度	平成27年度	
路河川名等	観音寺池田線 (中央村黒線)	
工事名		
位置	観音寺市茂木町	
図面名	平面図	
縮尺	1/500	図面番号 /
作成年月日	平成 年 月 日	
会社名		
事業者名	香川県西讃土木事務所	