


平面図 S=1:1000

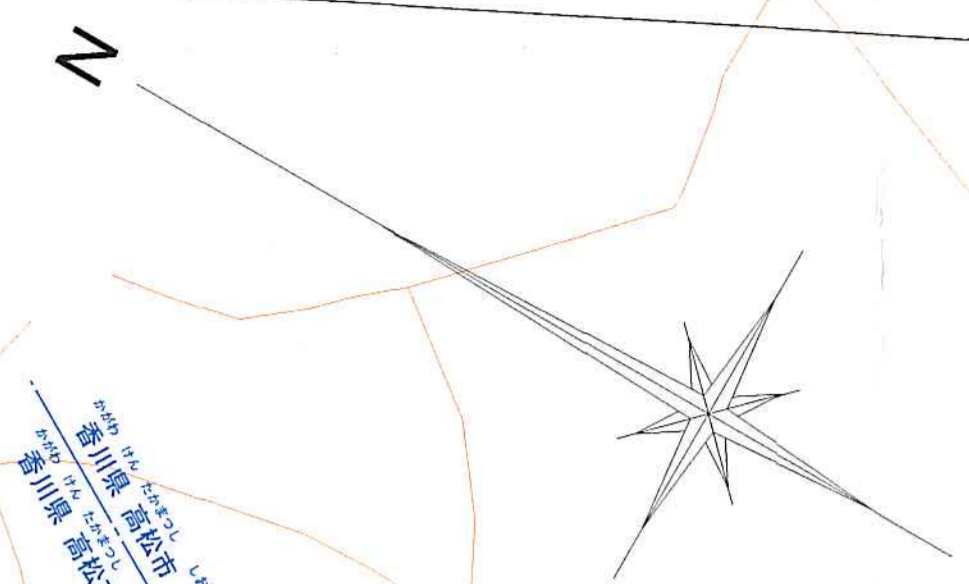

A 自 高松市塩江町安原上東
(変更前後) 字粉谷2677番209地先

B 自 高松市塩江町安原上東
(変更前後) 字粉谷2677番209地先

変更前後
最大幅員
W=24.5m

変更前後
最小幅員
W=3.0m

凡例

既に道路の区域となっている部分	黄色	
新たに道路の区域となる部分	赤色	

平成	年度	設計図
路線名	熊道穴吹塩江線	
工事名	高松市塩江町	
位置	高松市塩江町	
図面名	平面図	
縮尺	1:1000	
図面番号	1/2	
調査年月	平成 年 月 日	
設計者	香川県高松土木事務所	

