


平面図 S=1:500

自) 香川県三豊市高瀬町羽方字長谷口947-2地先

至) 香川県三豊市高瀬町羽方字田井829-1地先

区域変更及び供用開始区間 L=176m

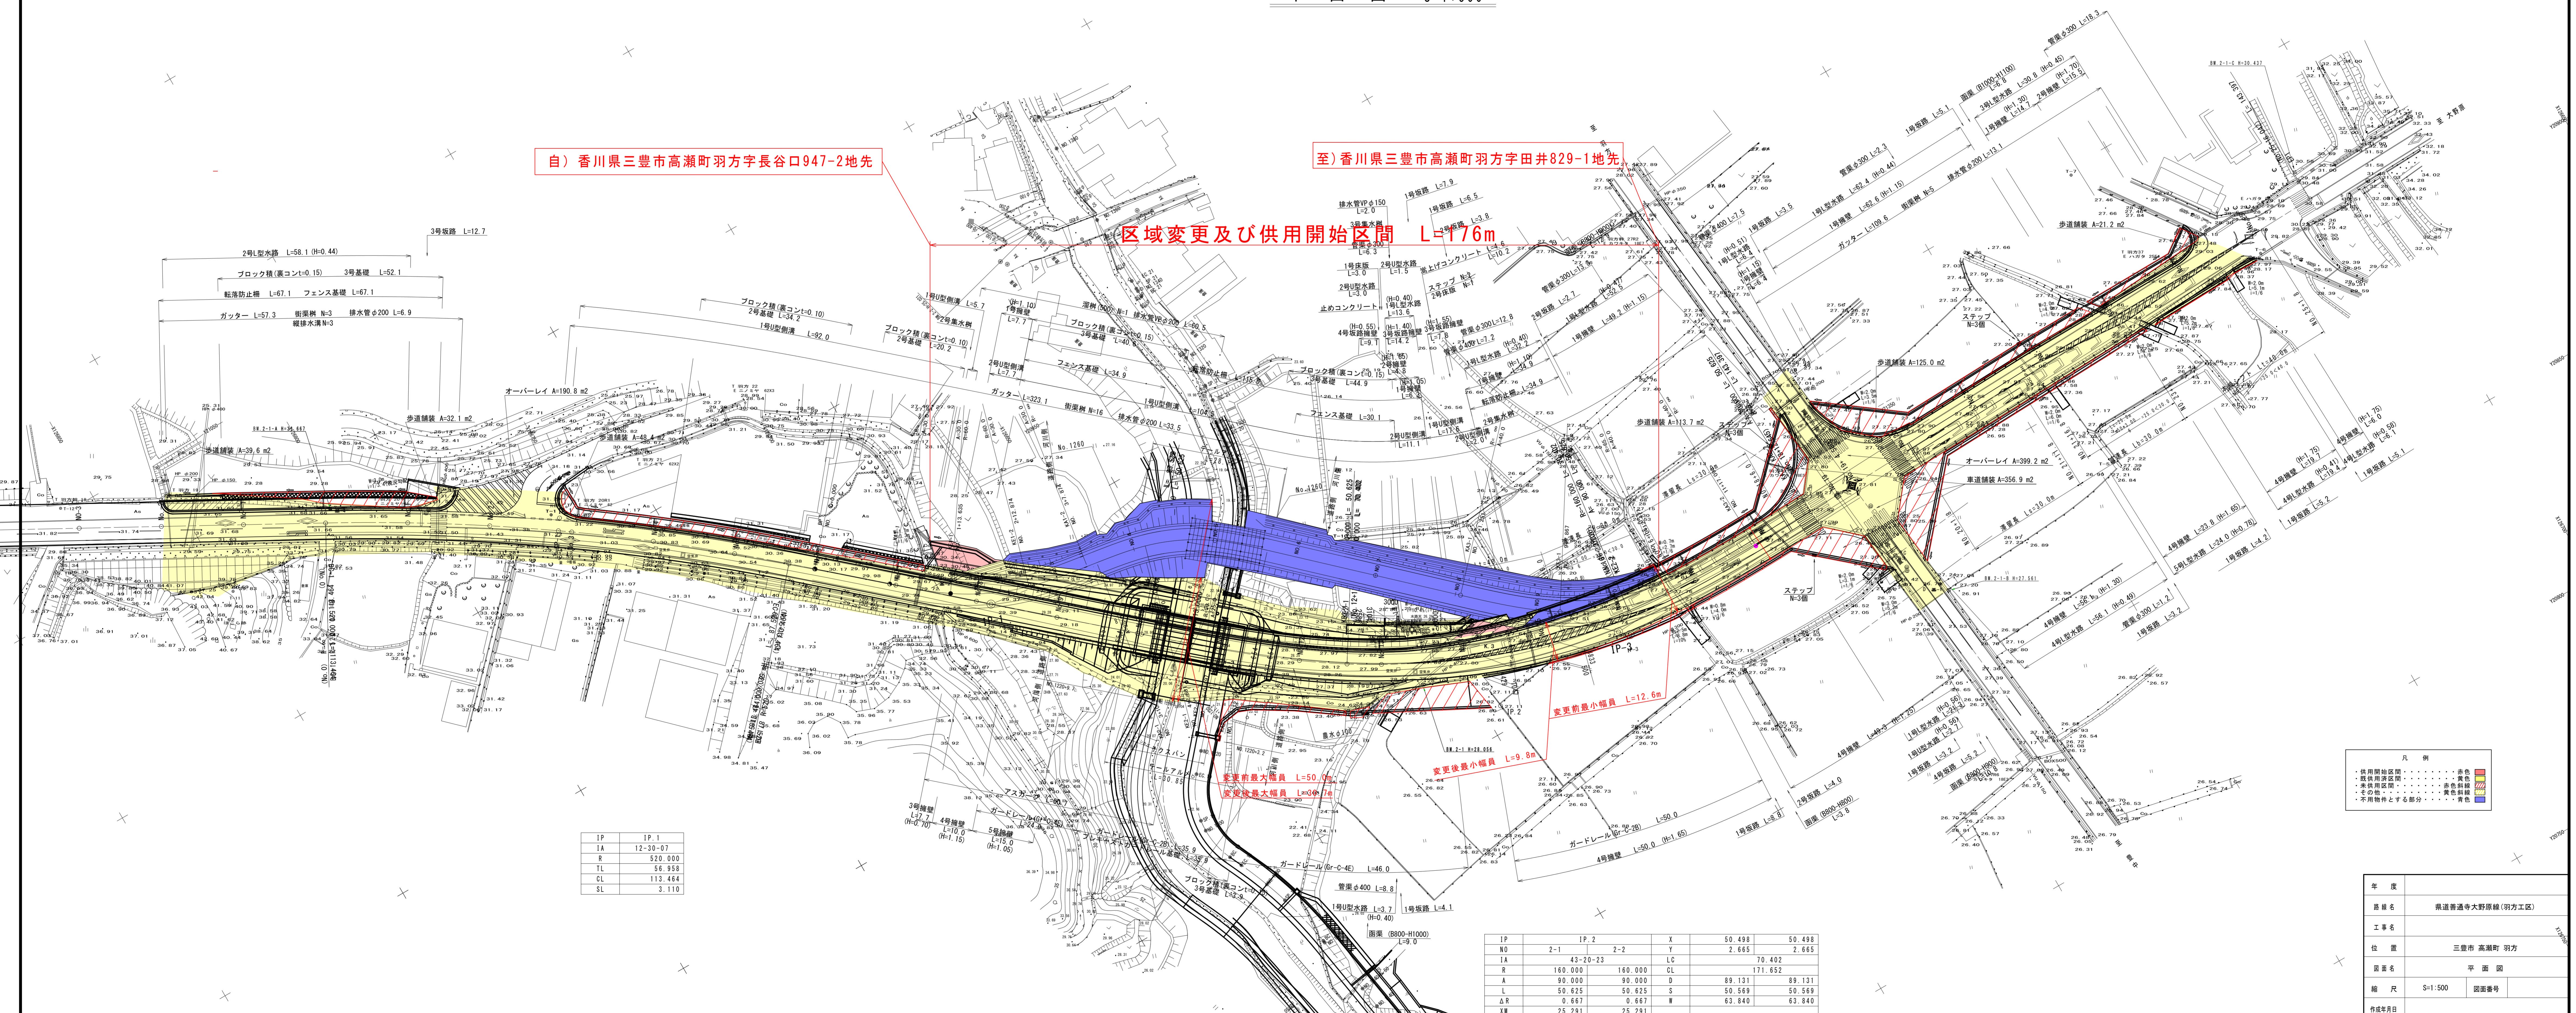

IP	IP.1
IA	12-30-07
R	520.000
TL	56.958
CL	113.464
SL	3.110

IP	IP.2	X	50.498	50.498
NO	2-1	Y	2.665	2.665
IA	43-20-23	LC	70.402	
R	160.000	CL	171.652	
A	90.000	D	89.131	89.131
L	50.625	S	50.569	50.569
ΔR	0.667	W	63.840	63.840
XW	25.291			

凡例

- 供用開始区間 . . . . . 黄色
- 区域変更区間 . . . . . 青色
- 未供用区間 . . . . . 赤色斜線
- その他 . . . . . 黄色斜線
- 不用物とする部分 . . . . . 青色

年度	
路線名	県道普通寺大野原線(羽方工区)
工事名	
位置	三豊市 高瀬町 羽方
図面名	平面図
縮尺	S=1:500 図面番号
作成年月日	
会社名	
事業所	香川県西讃土木事務所