
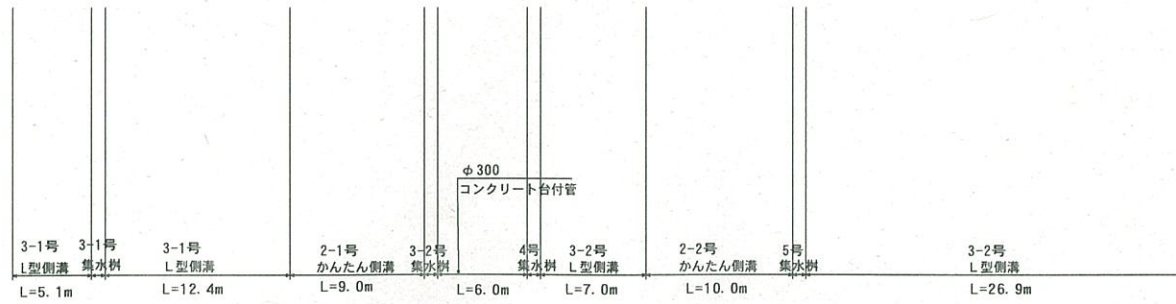


# 平面図

縮尺 1:250

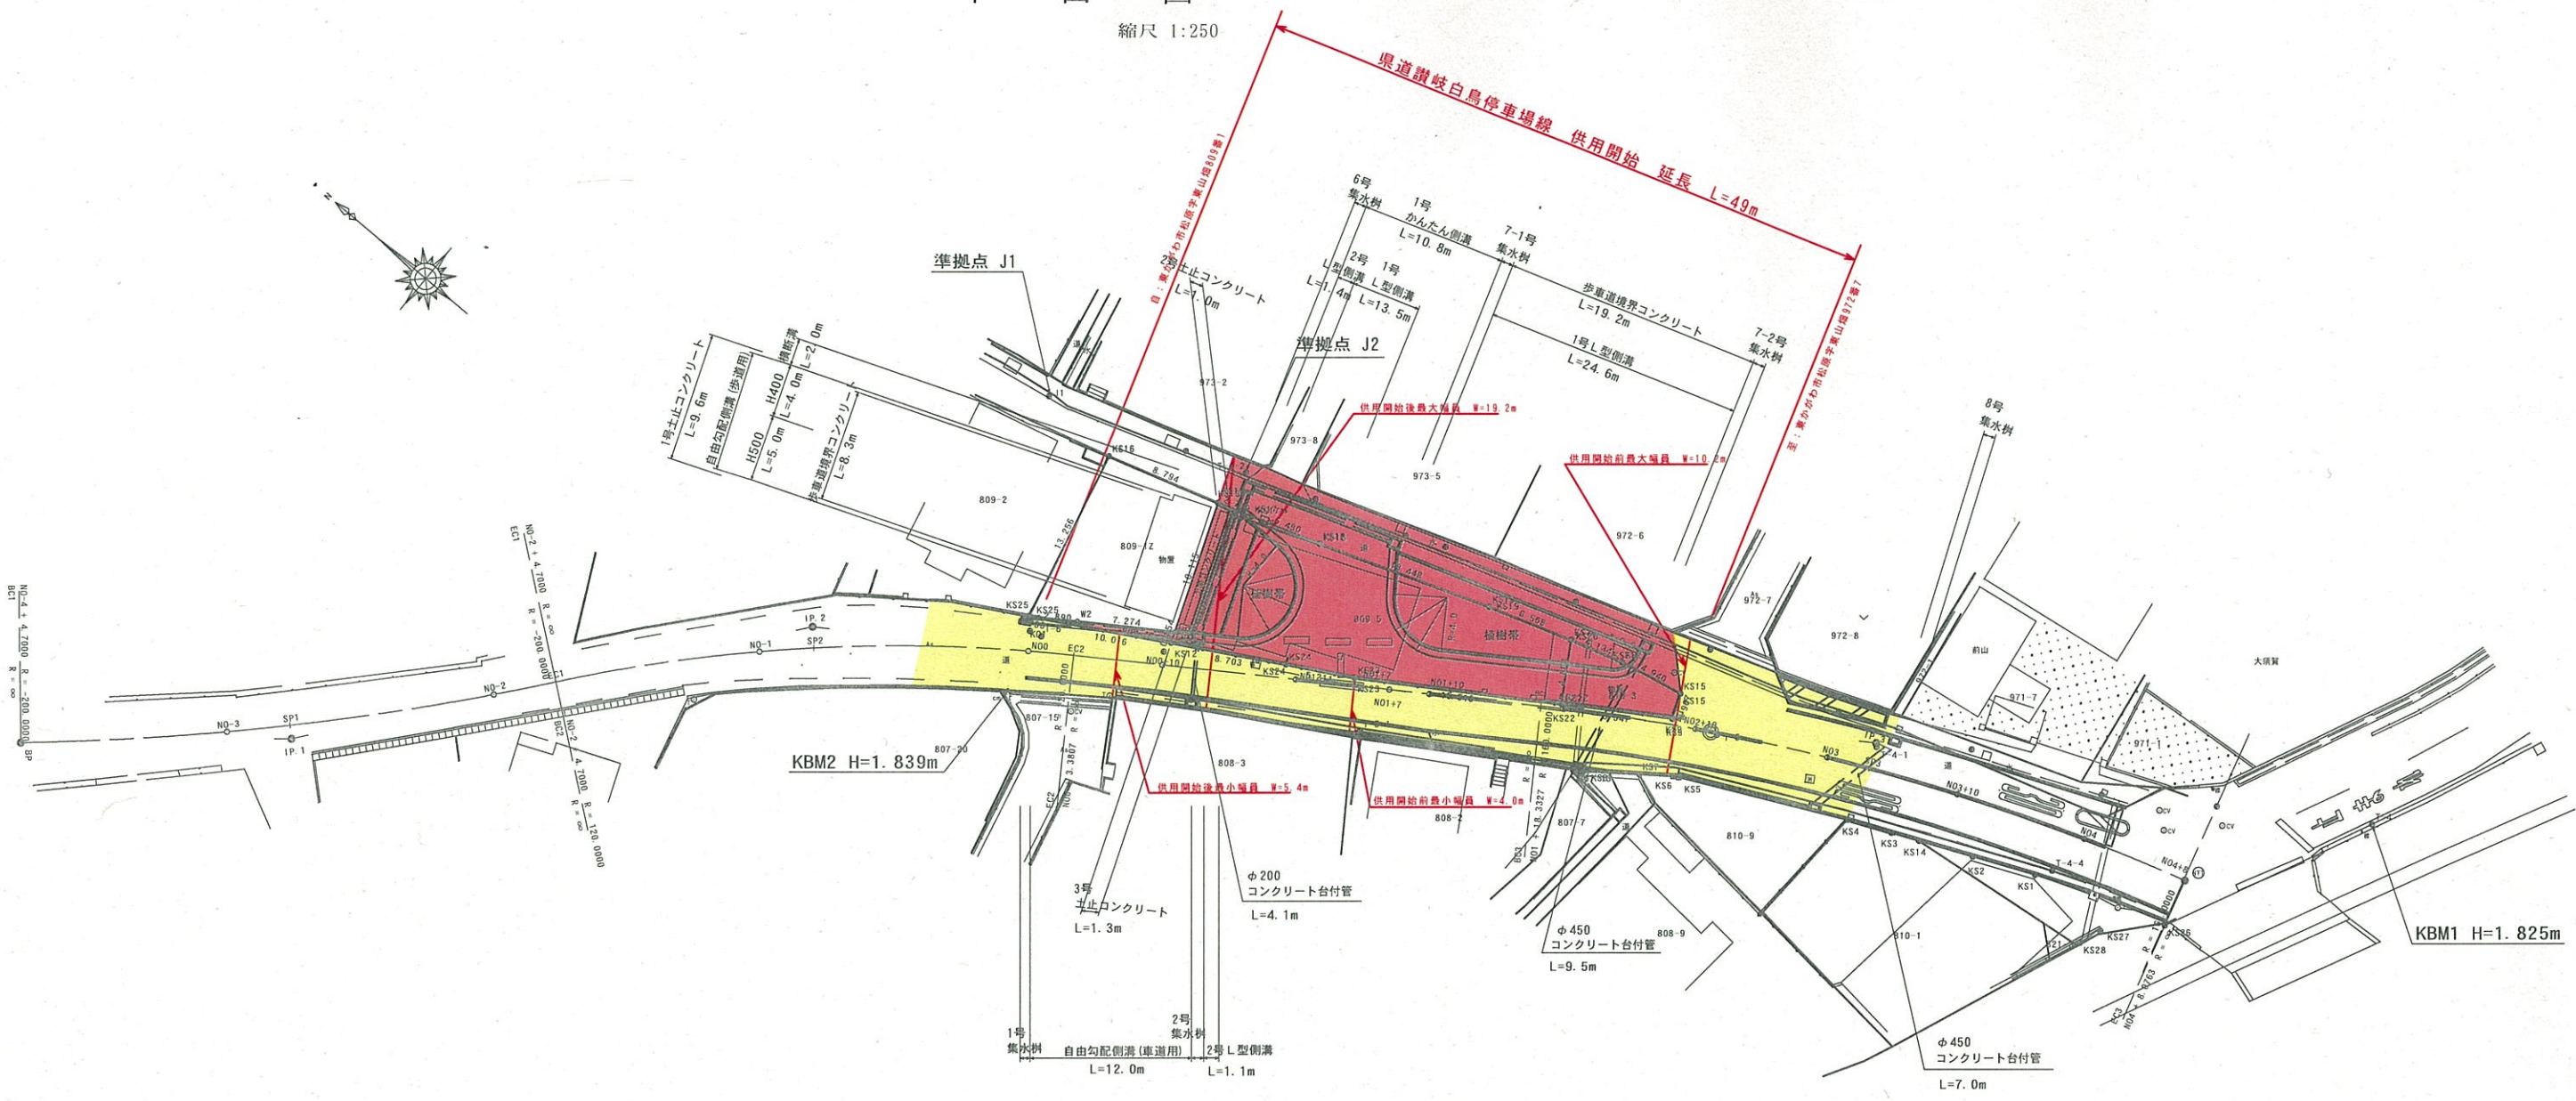

新たに供用を開始する部分  
 既に供用を開始している部分

年度	平成23年度		
路線名	県道讃岐白鳥停車場線外1線		
工事名			
位置	東かがわ市 松原 2号箇所		
図面名	平面図		
縮尺	1:250	図面番号	/
作成年月日			
会社名			
事業者名	長尾土木事務所		