


県道黒渕本大線 平面図

S=1:500

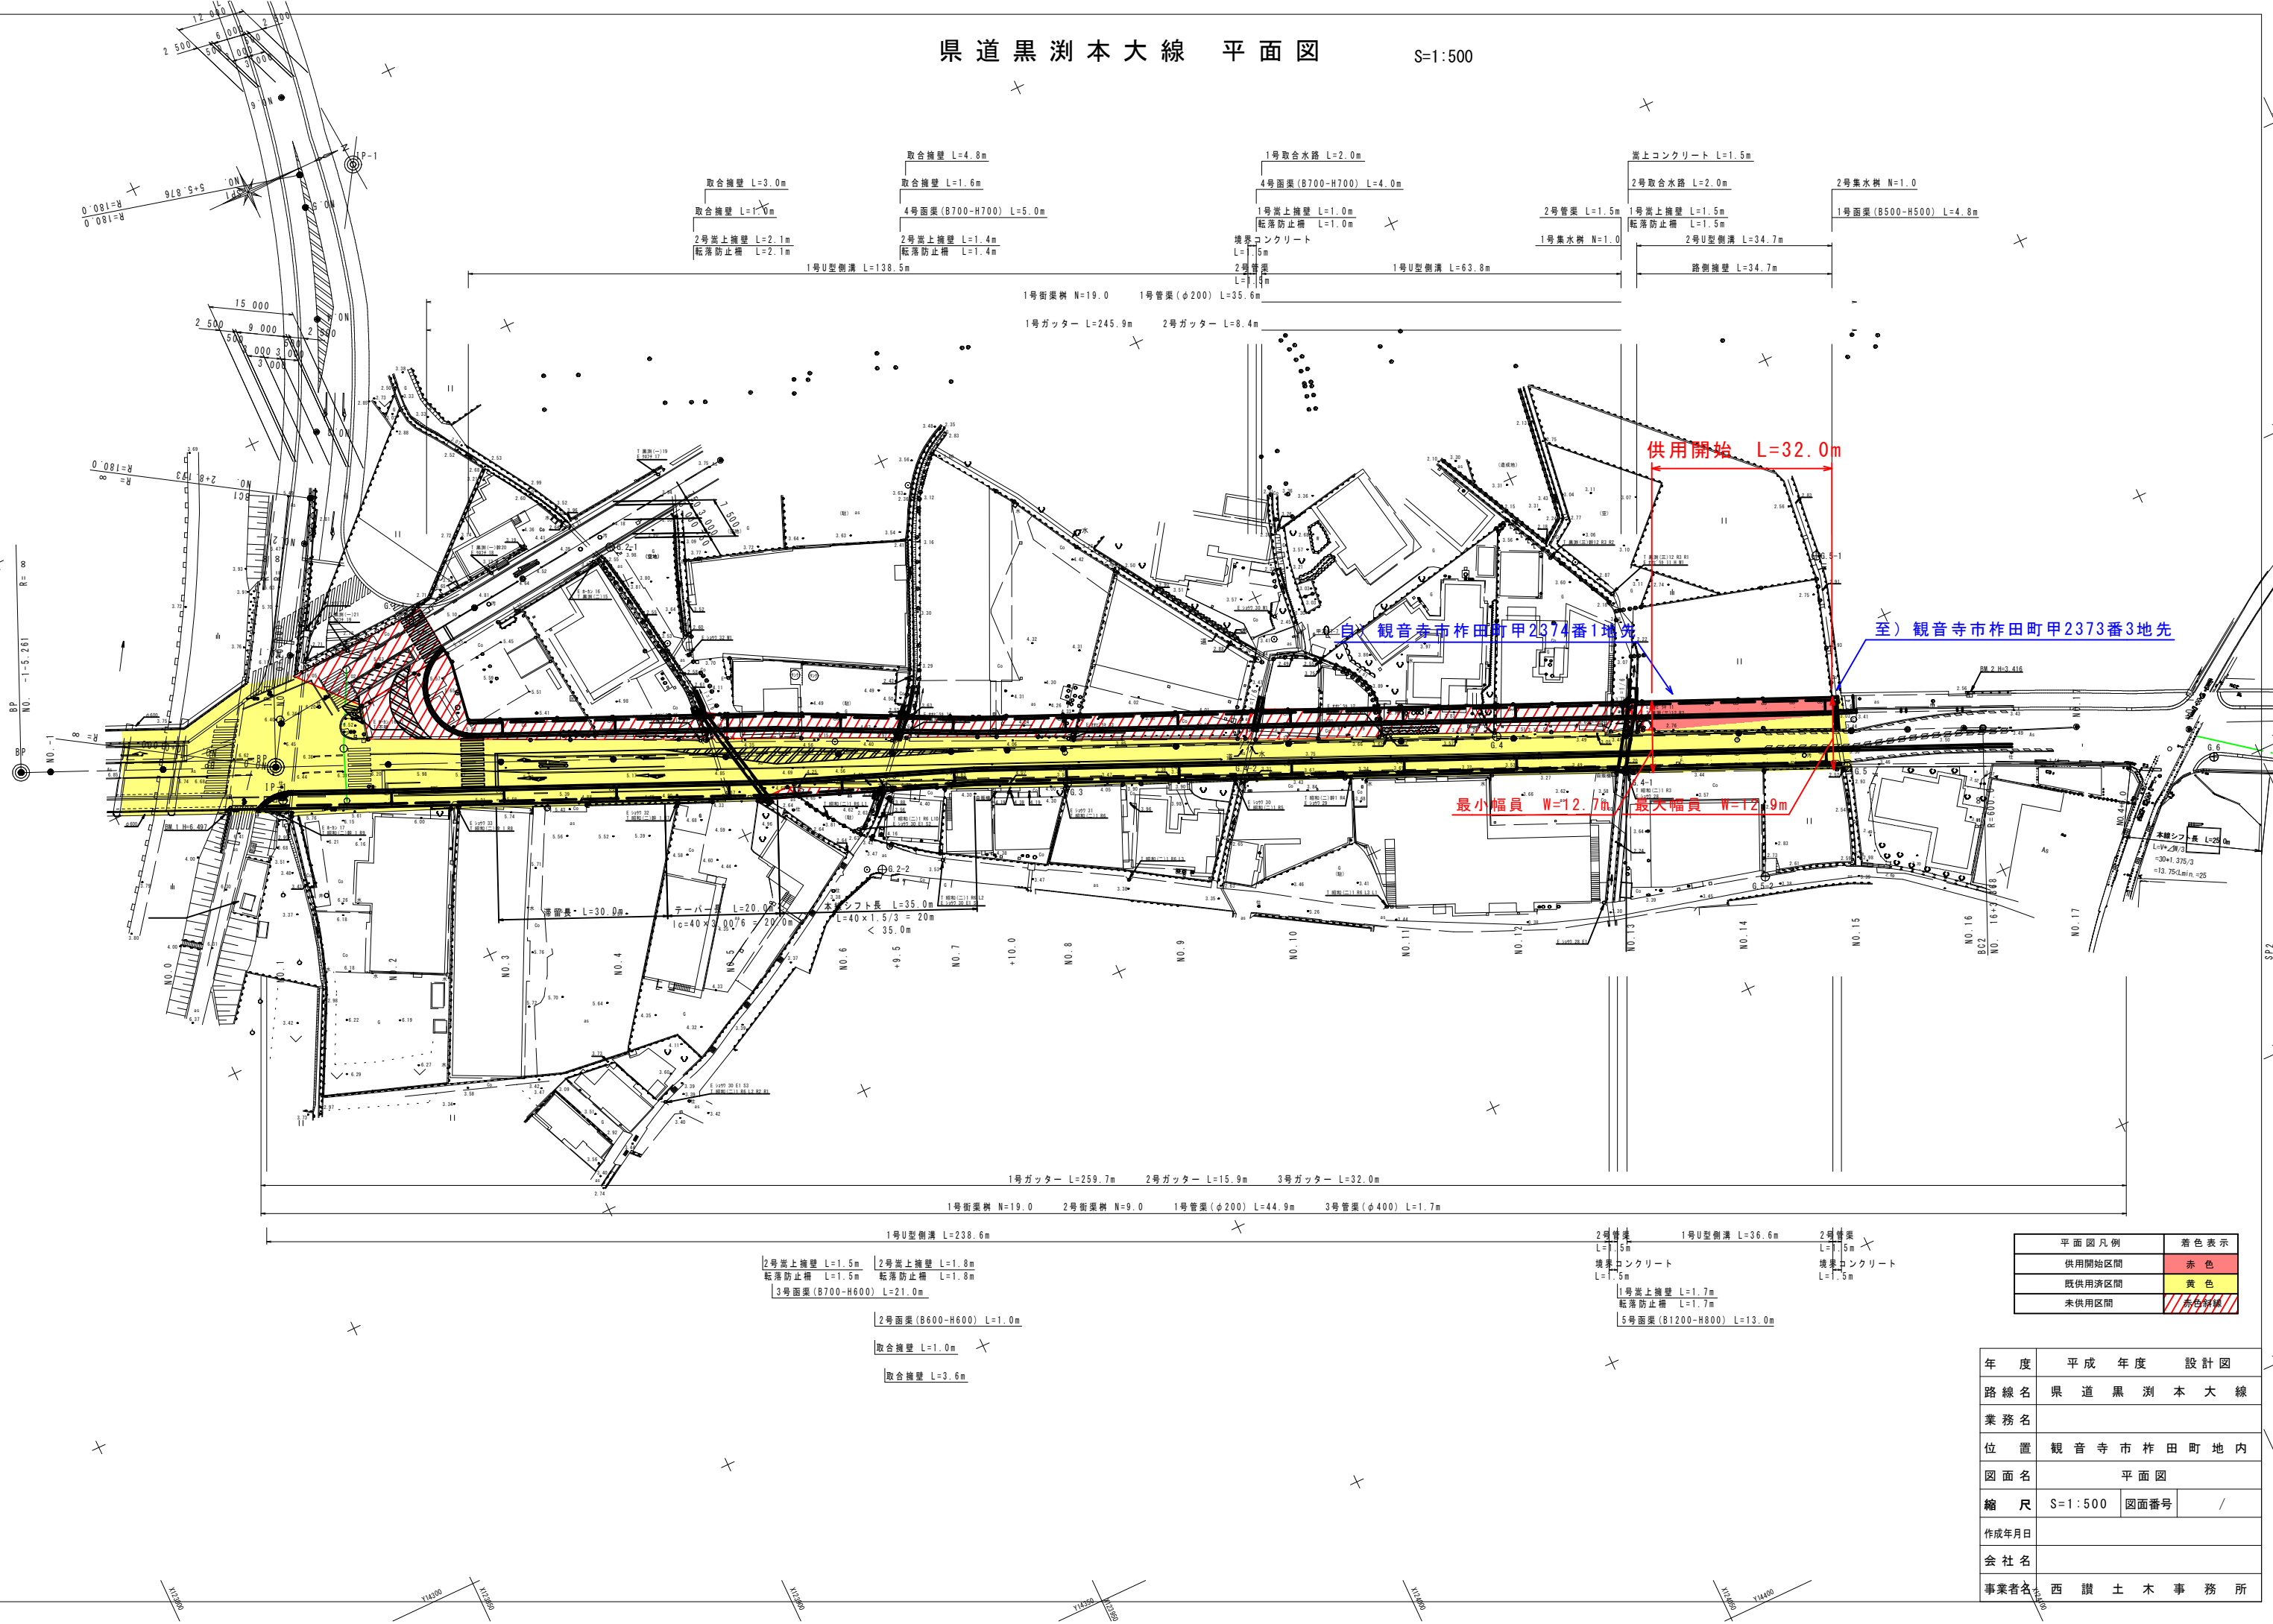

供用開始 L=32.0m

自 観音寺市柞田町甲2374番1地先

至 観音寺市柞田町甲2373番3地先

最小幅員 W=12.7m

最大幅員 W=12.9m

平面図凡例	着色表示
供用開始区間	赤色
既供用済区間	黄色
未供用区間	赤色斜線

年度	平成	年度	設計図
路線名	県道黒渕本大線		
業務名			
位置	観音寺市柞田町地内		
図面名	平面図		
縮尺	S=1:500	図面番号	/
作成年月日			
会社名			
事業者名	西讃土木事務所		