


県道穴吹塩江線 平面図 S=1/500

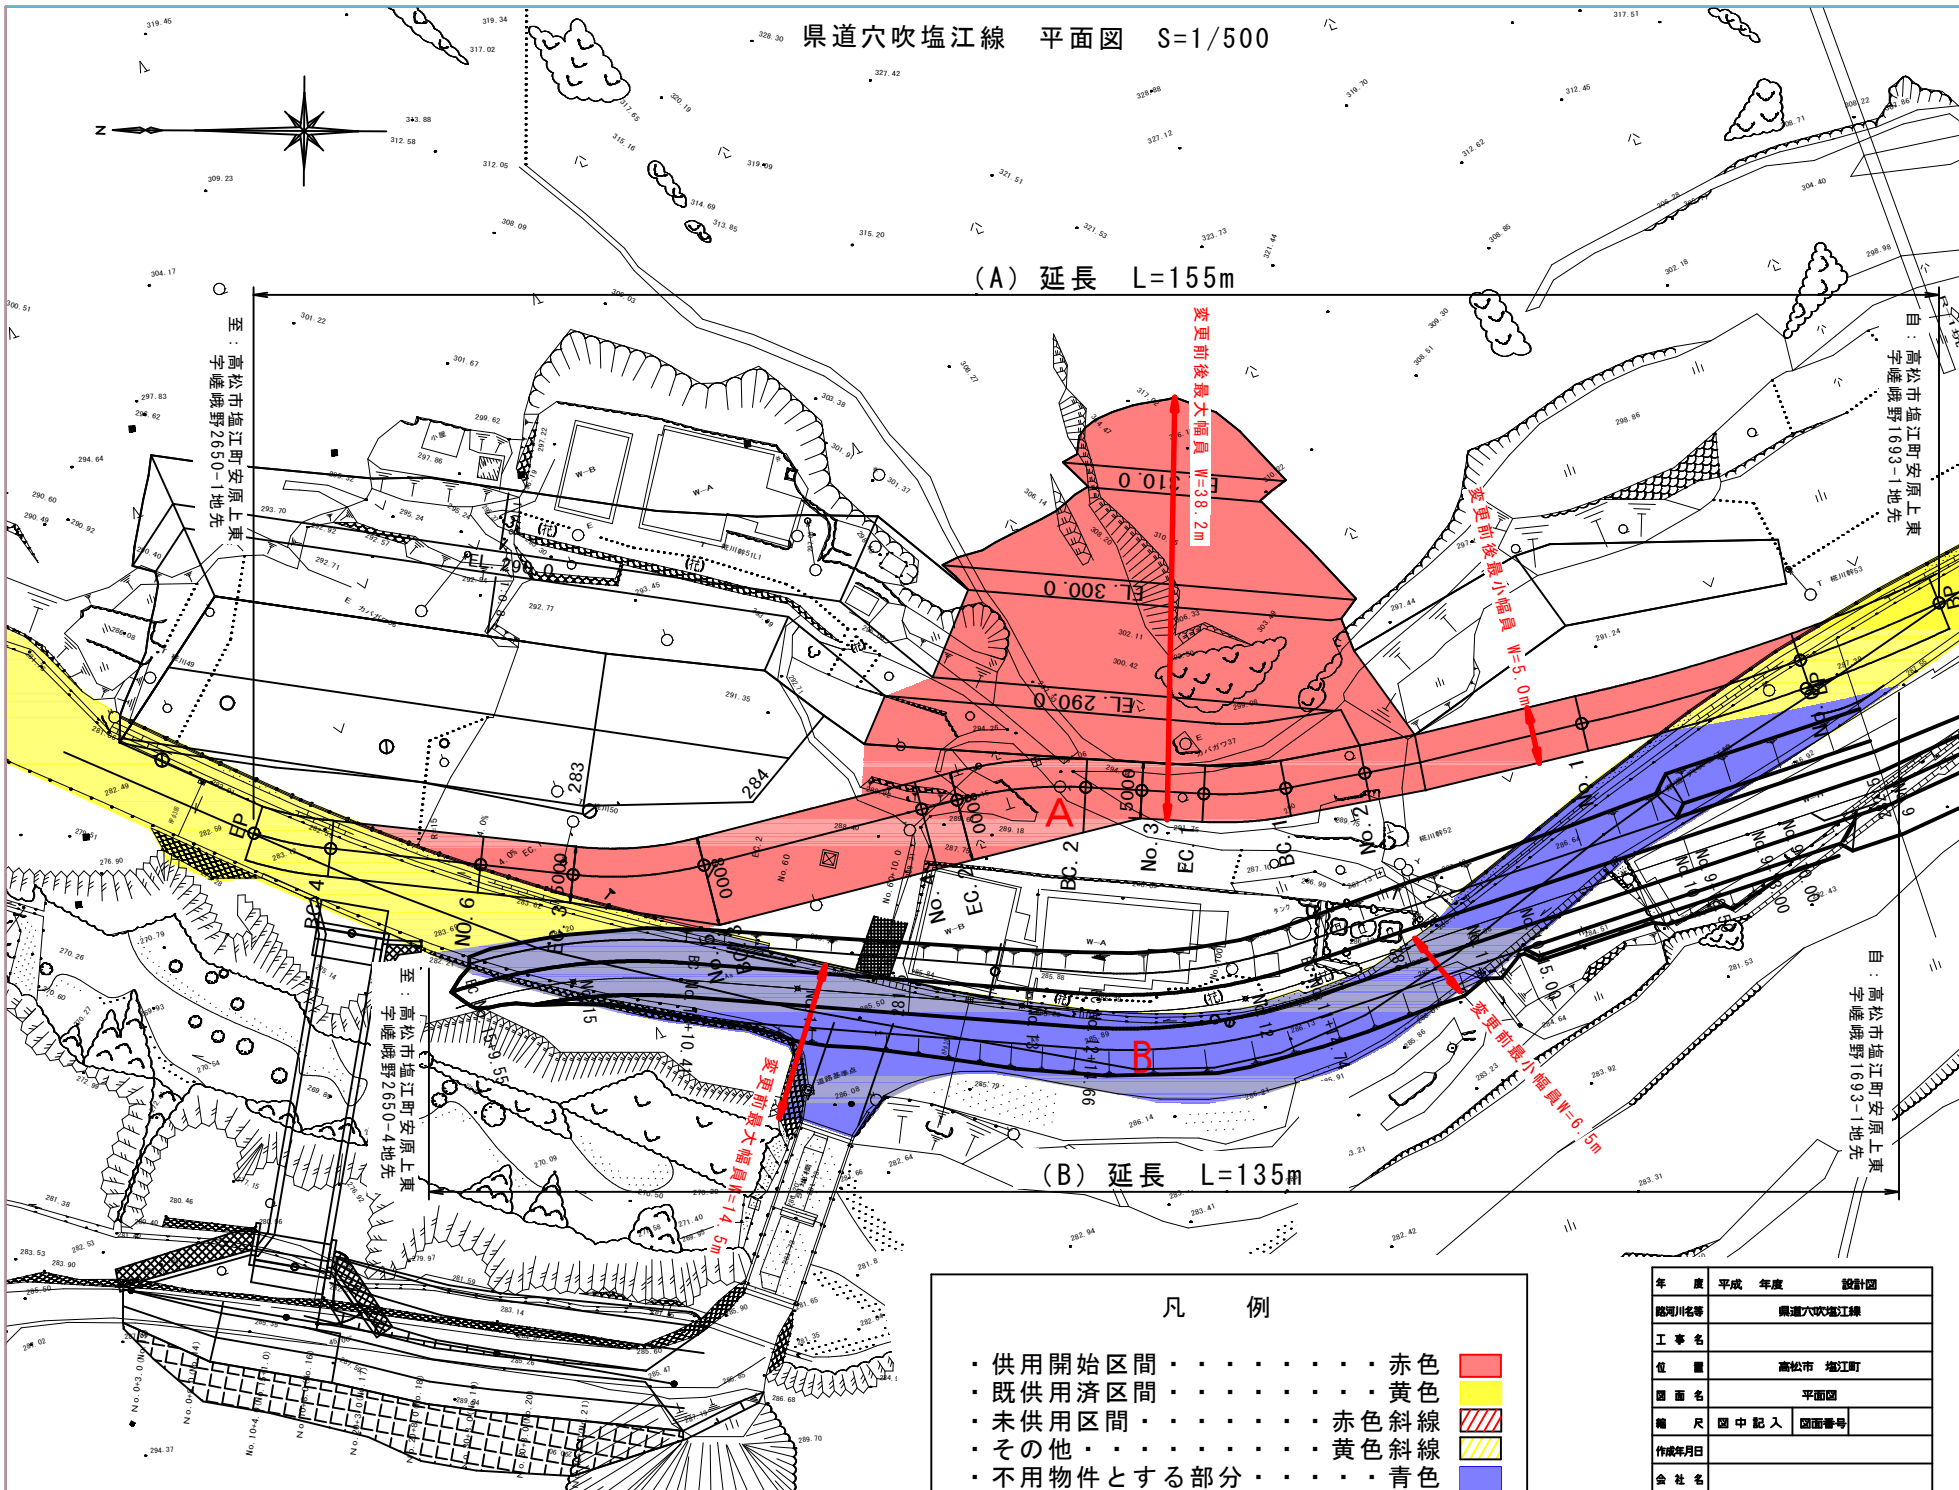

(B) 延長 L=135m

凡 例

- ・ 供用開始区間 . . . . . 赤色
- ・ 既供用済区間 . . . . . 黄色
- ・ 未供用区間 . . . . . 赤色斜線
- ・ その他 . . . . . 黄色斜線
- ・ 不用物件とする部分 . . . . . 青色

年度	平成	年度	設計図
施河川名等	県道穴吹塩江線		
工事名	高松市 塩江町		
位置	高松市 塩江町		
図面名	平面図		
縮尺	図中記入	図面番号	
作成年月日			
会社名			
事業者名	香川県高松土木事務所		