


平面図 S=1:500

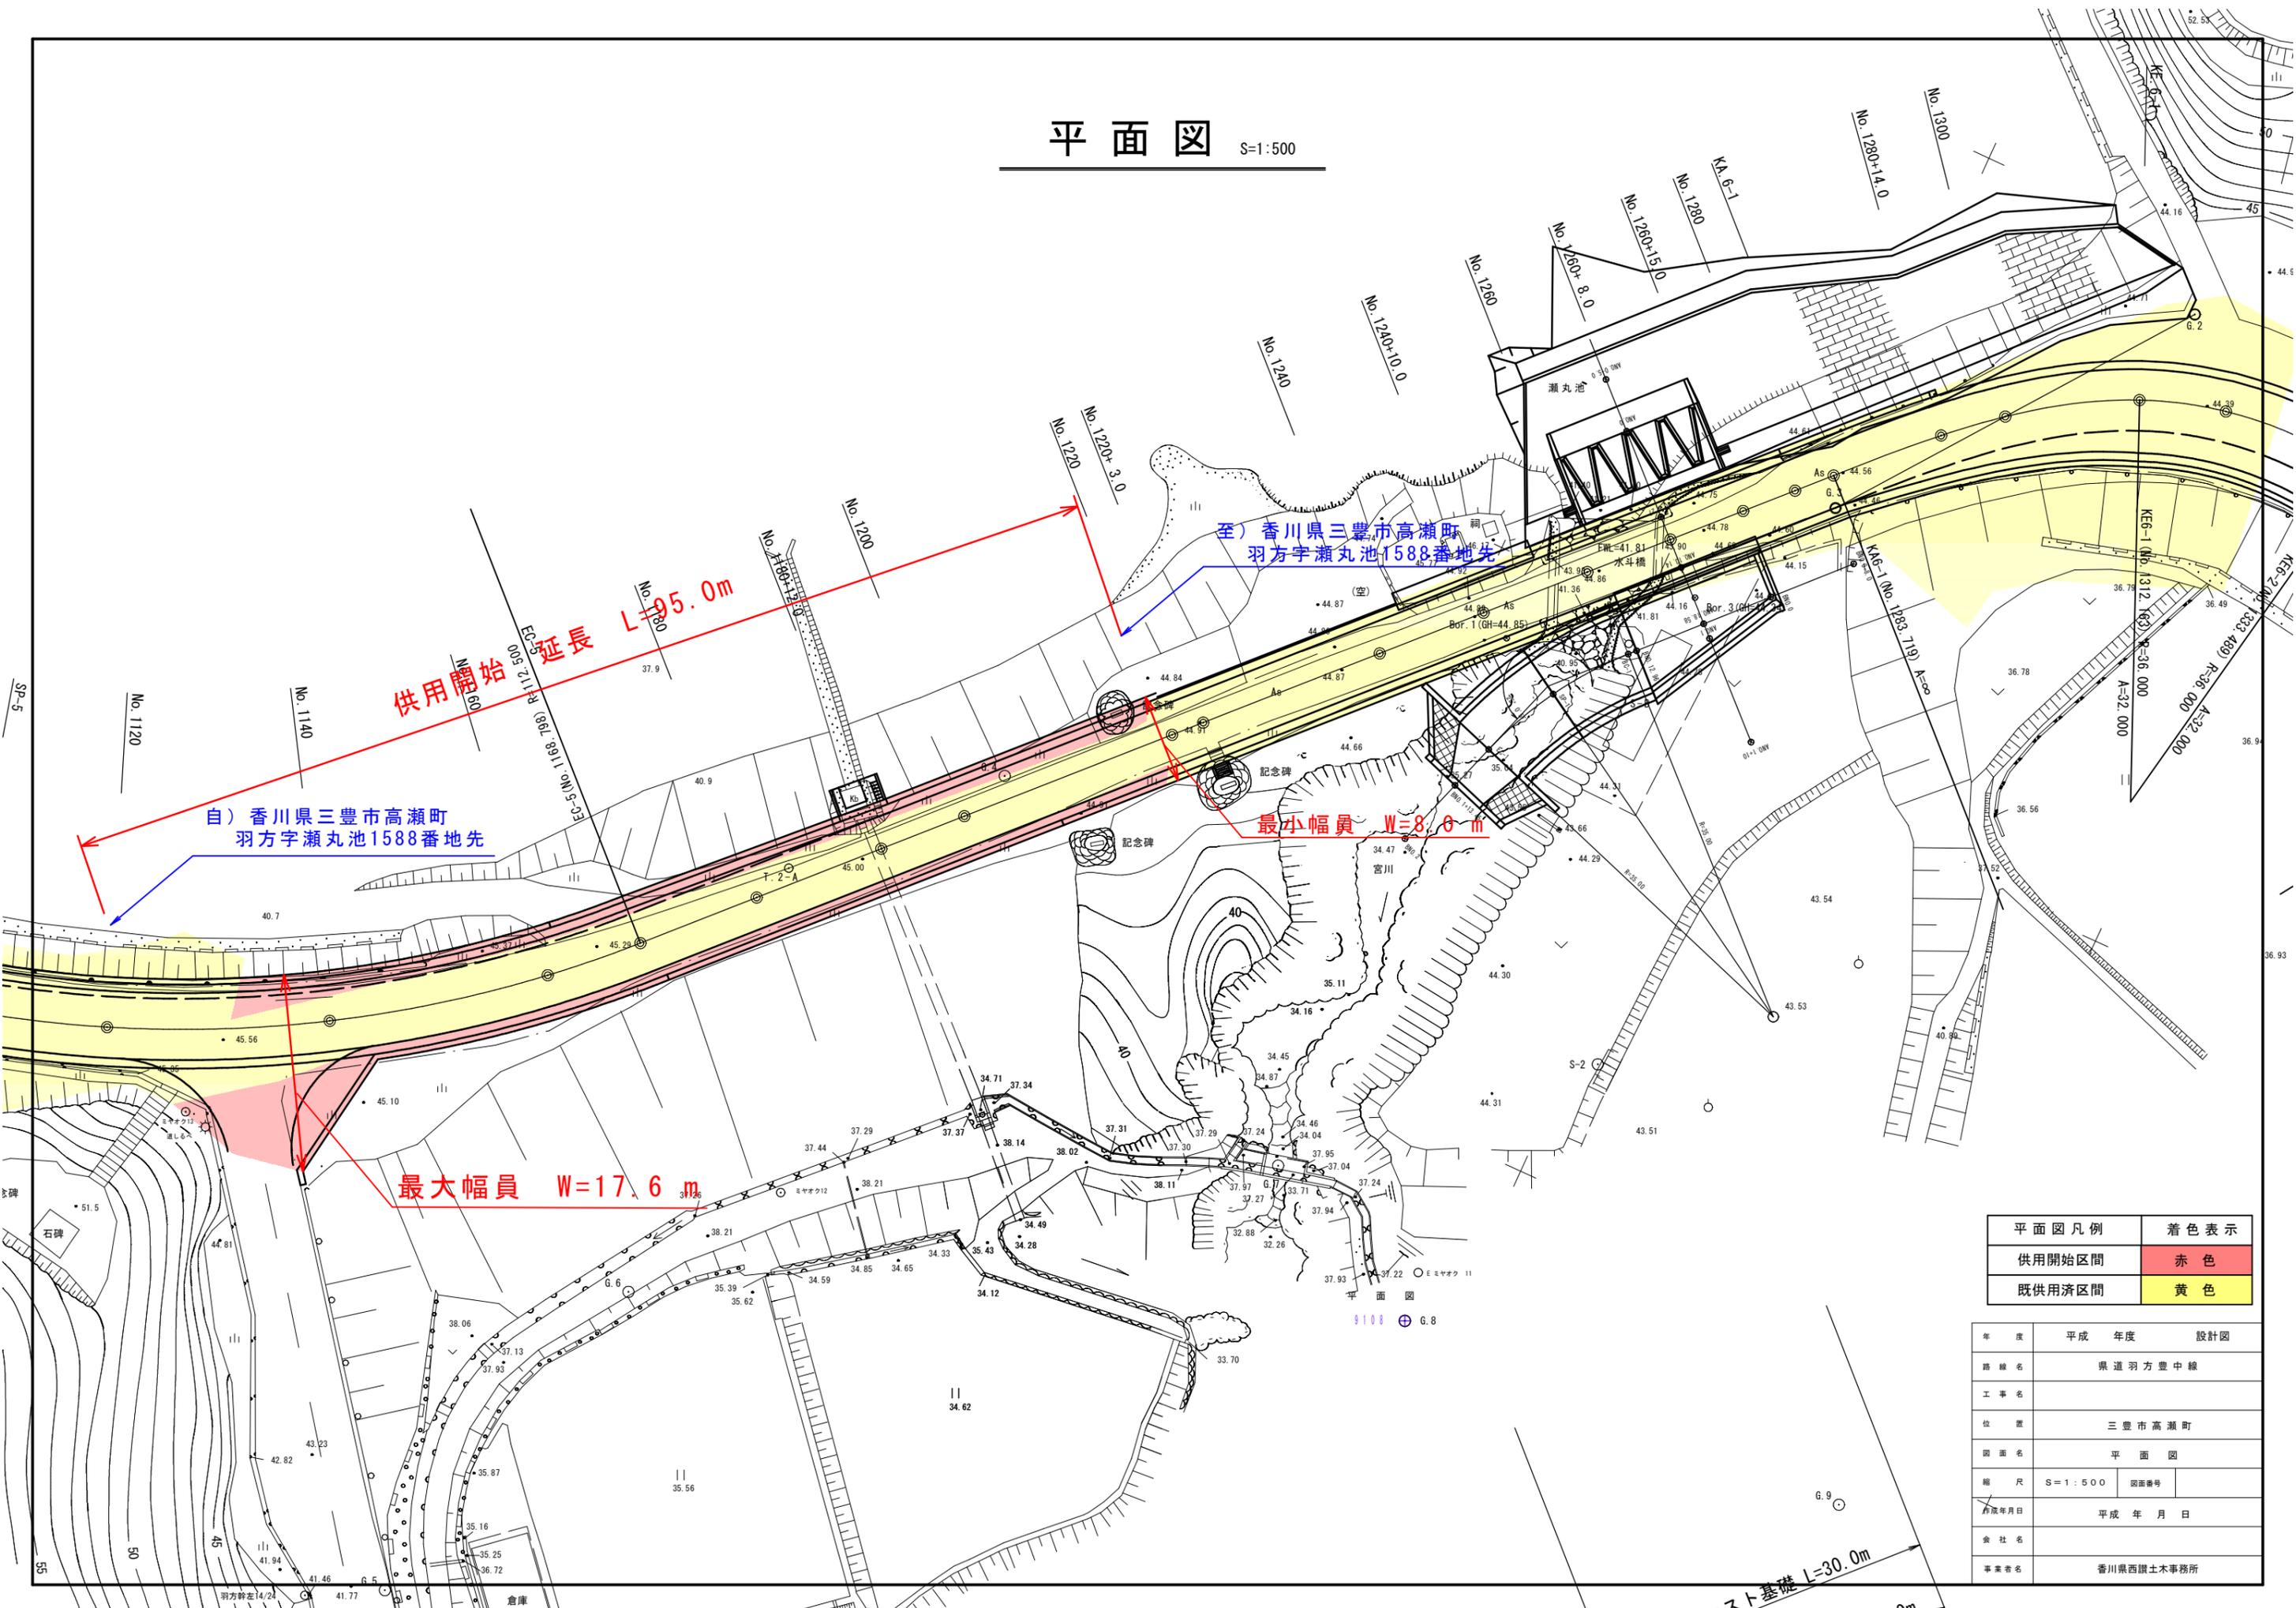

自) 香川県三豊市高瀬町
羽方字瀨丸池1588番地先

至) 香川県三豊市高瀬町
羽方字瀨丸池1588番地先

供用開始延長 L=95.0m

最小幅員 W=8.6m

最大幅員 W=17.6m

コンクリート基礎 L=30.0m

平面図凡例	着色表示
供用開始区間	赤色
既供用済区間	黄色

年度	平成	年度	設計図
路線名	県道羽方豊中線		
工事名			
位置	三豊市高瀬町		
図面名	平面図		
縮尺	S=1:500	図面番号	
作成年月日	平成 年 月 日		
会社名			
事業者名	香川県西讃土木事務所		