


平面図

高松市



至：高松市仏生山町字中ノ町甲 2539-1 地先

自：高松市多肥上町字西妙同石 2150-7 地先

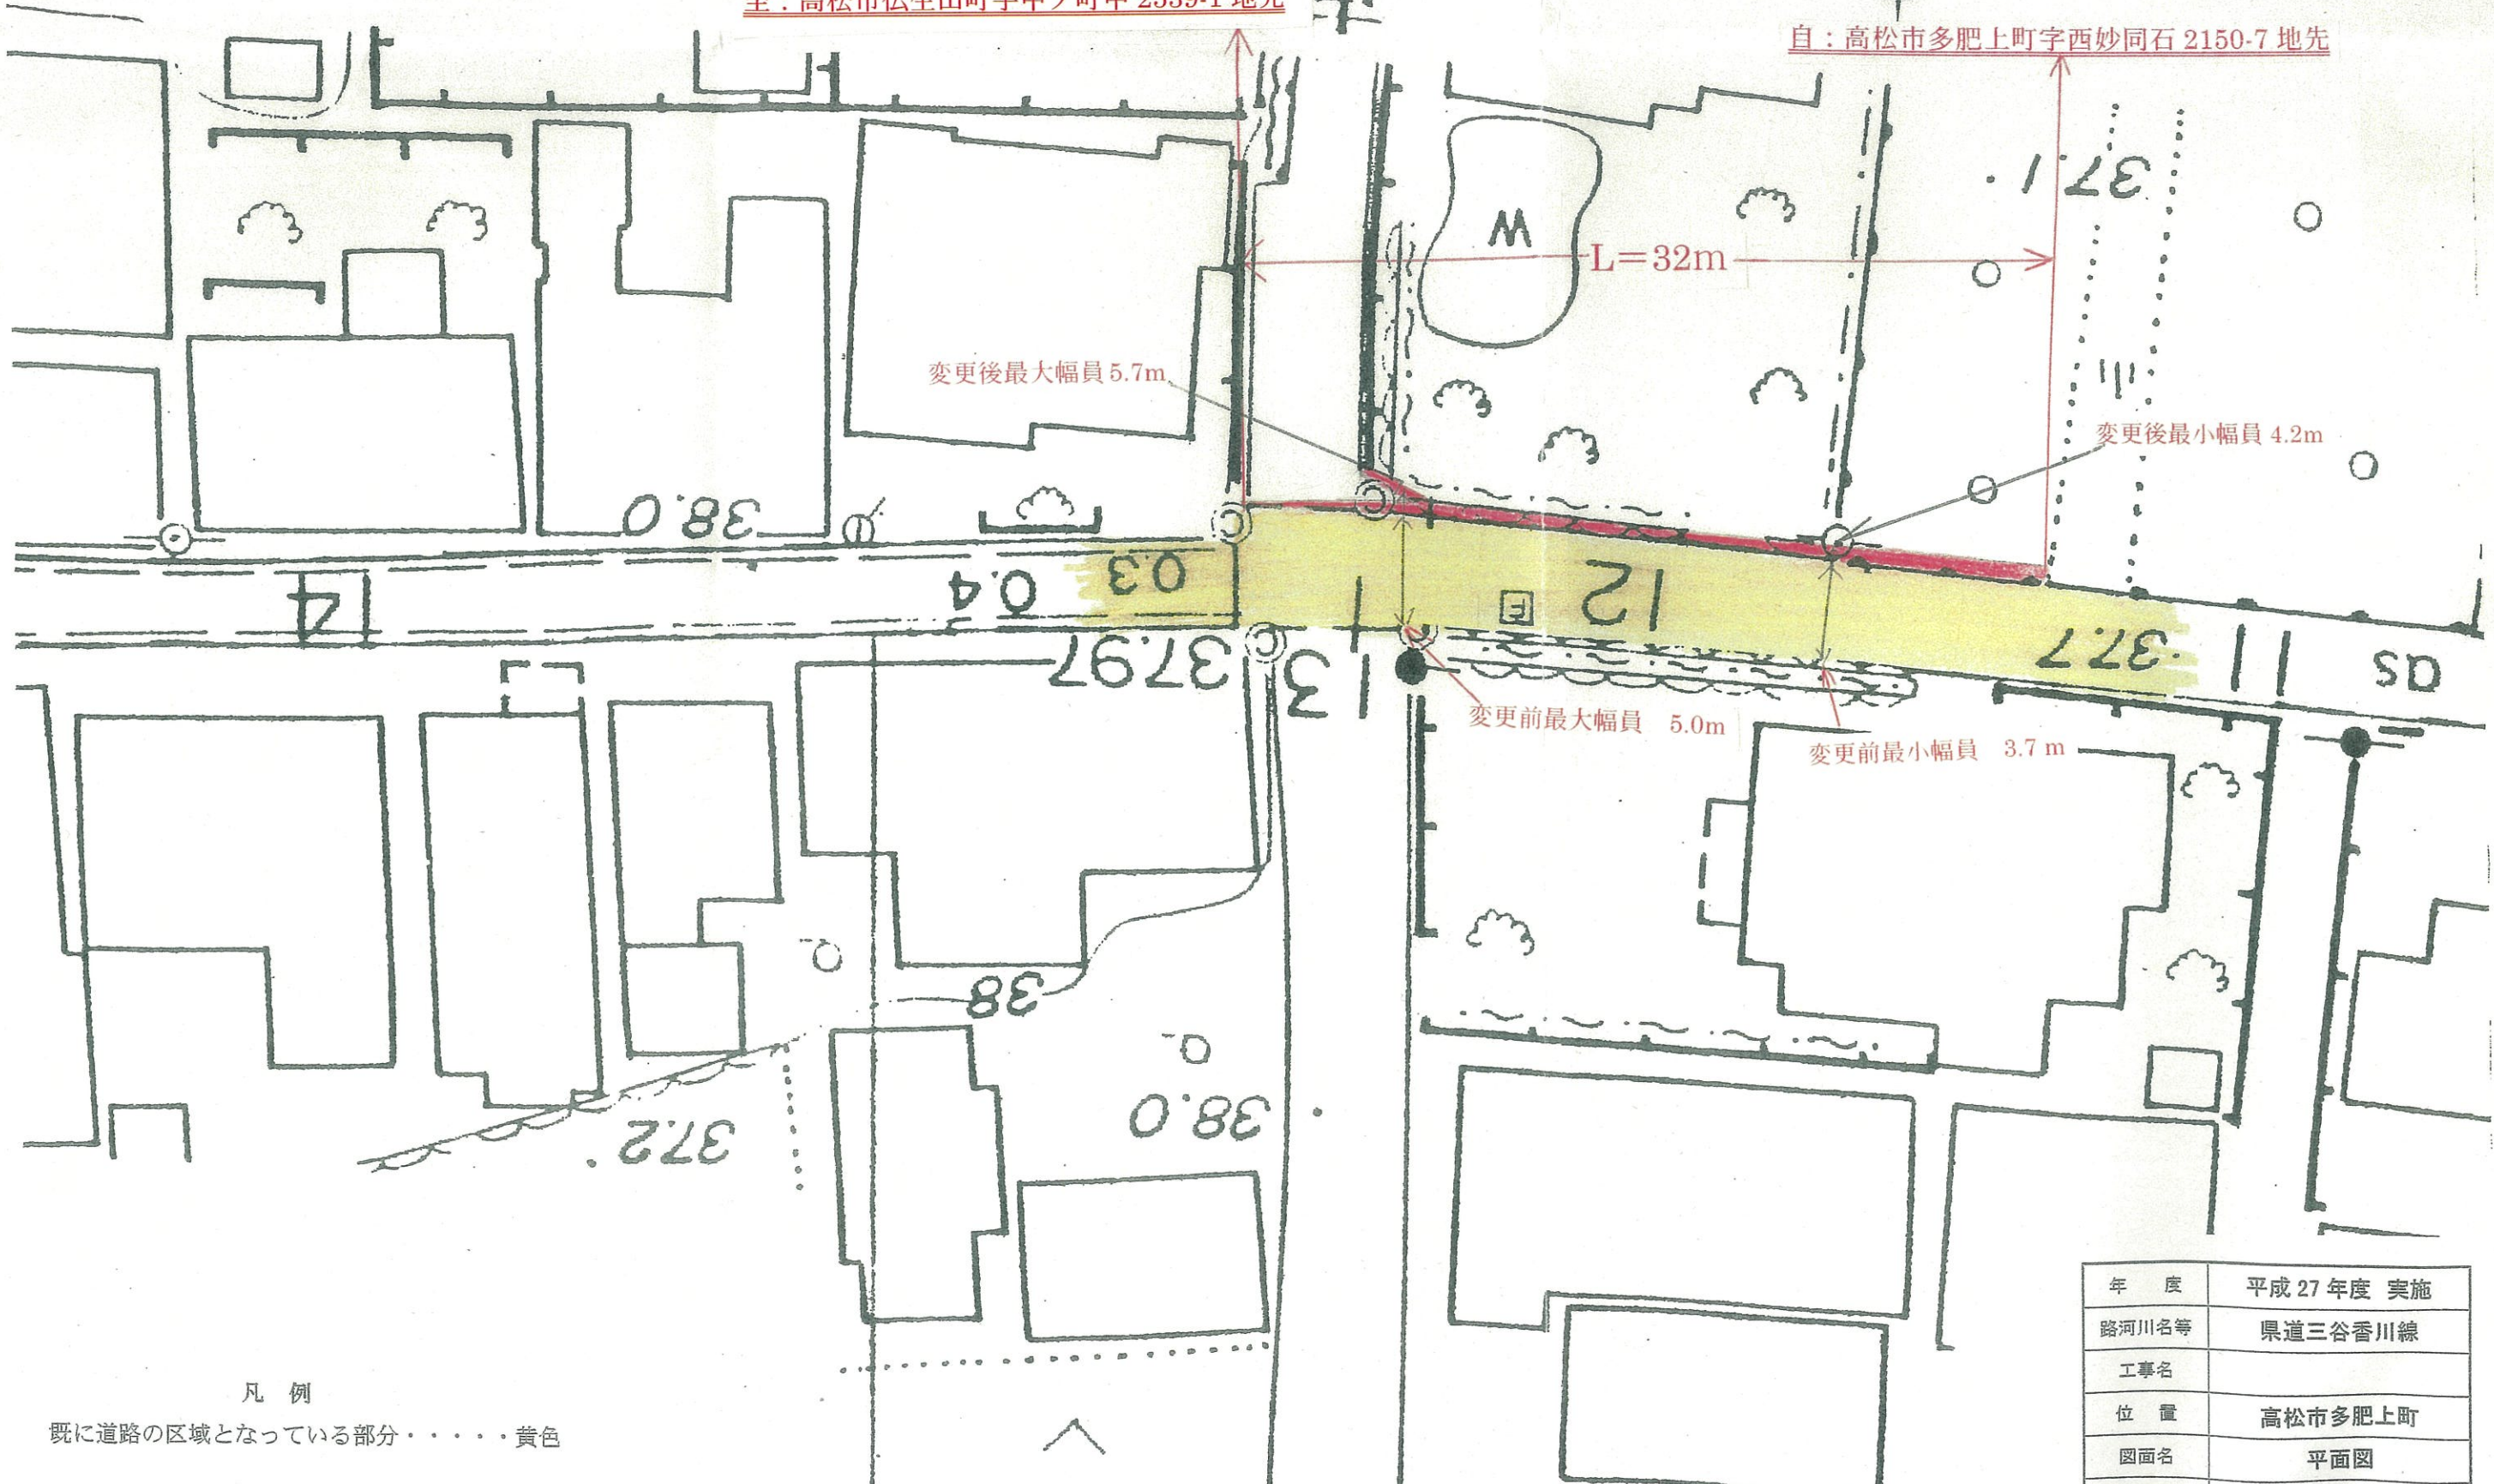

変更後最大幅員 5.7m

変更後最小幅員 4.2m

変更前最大幅員 5.0m

変更前最小幅員 3.7m

凡例

既に道路の区域となっている部分.....黄色

新たに道路の区域となる部分.....赤色

年度	平成 27 年度 実施
路河川名等	県道三谷香川線
工事名	
位置	高松市多肥上町
図面名	平面図
縮尺	1: 250
事業者名	香川県高松土木事務所

緑