
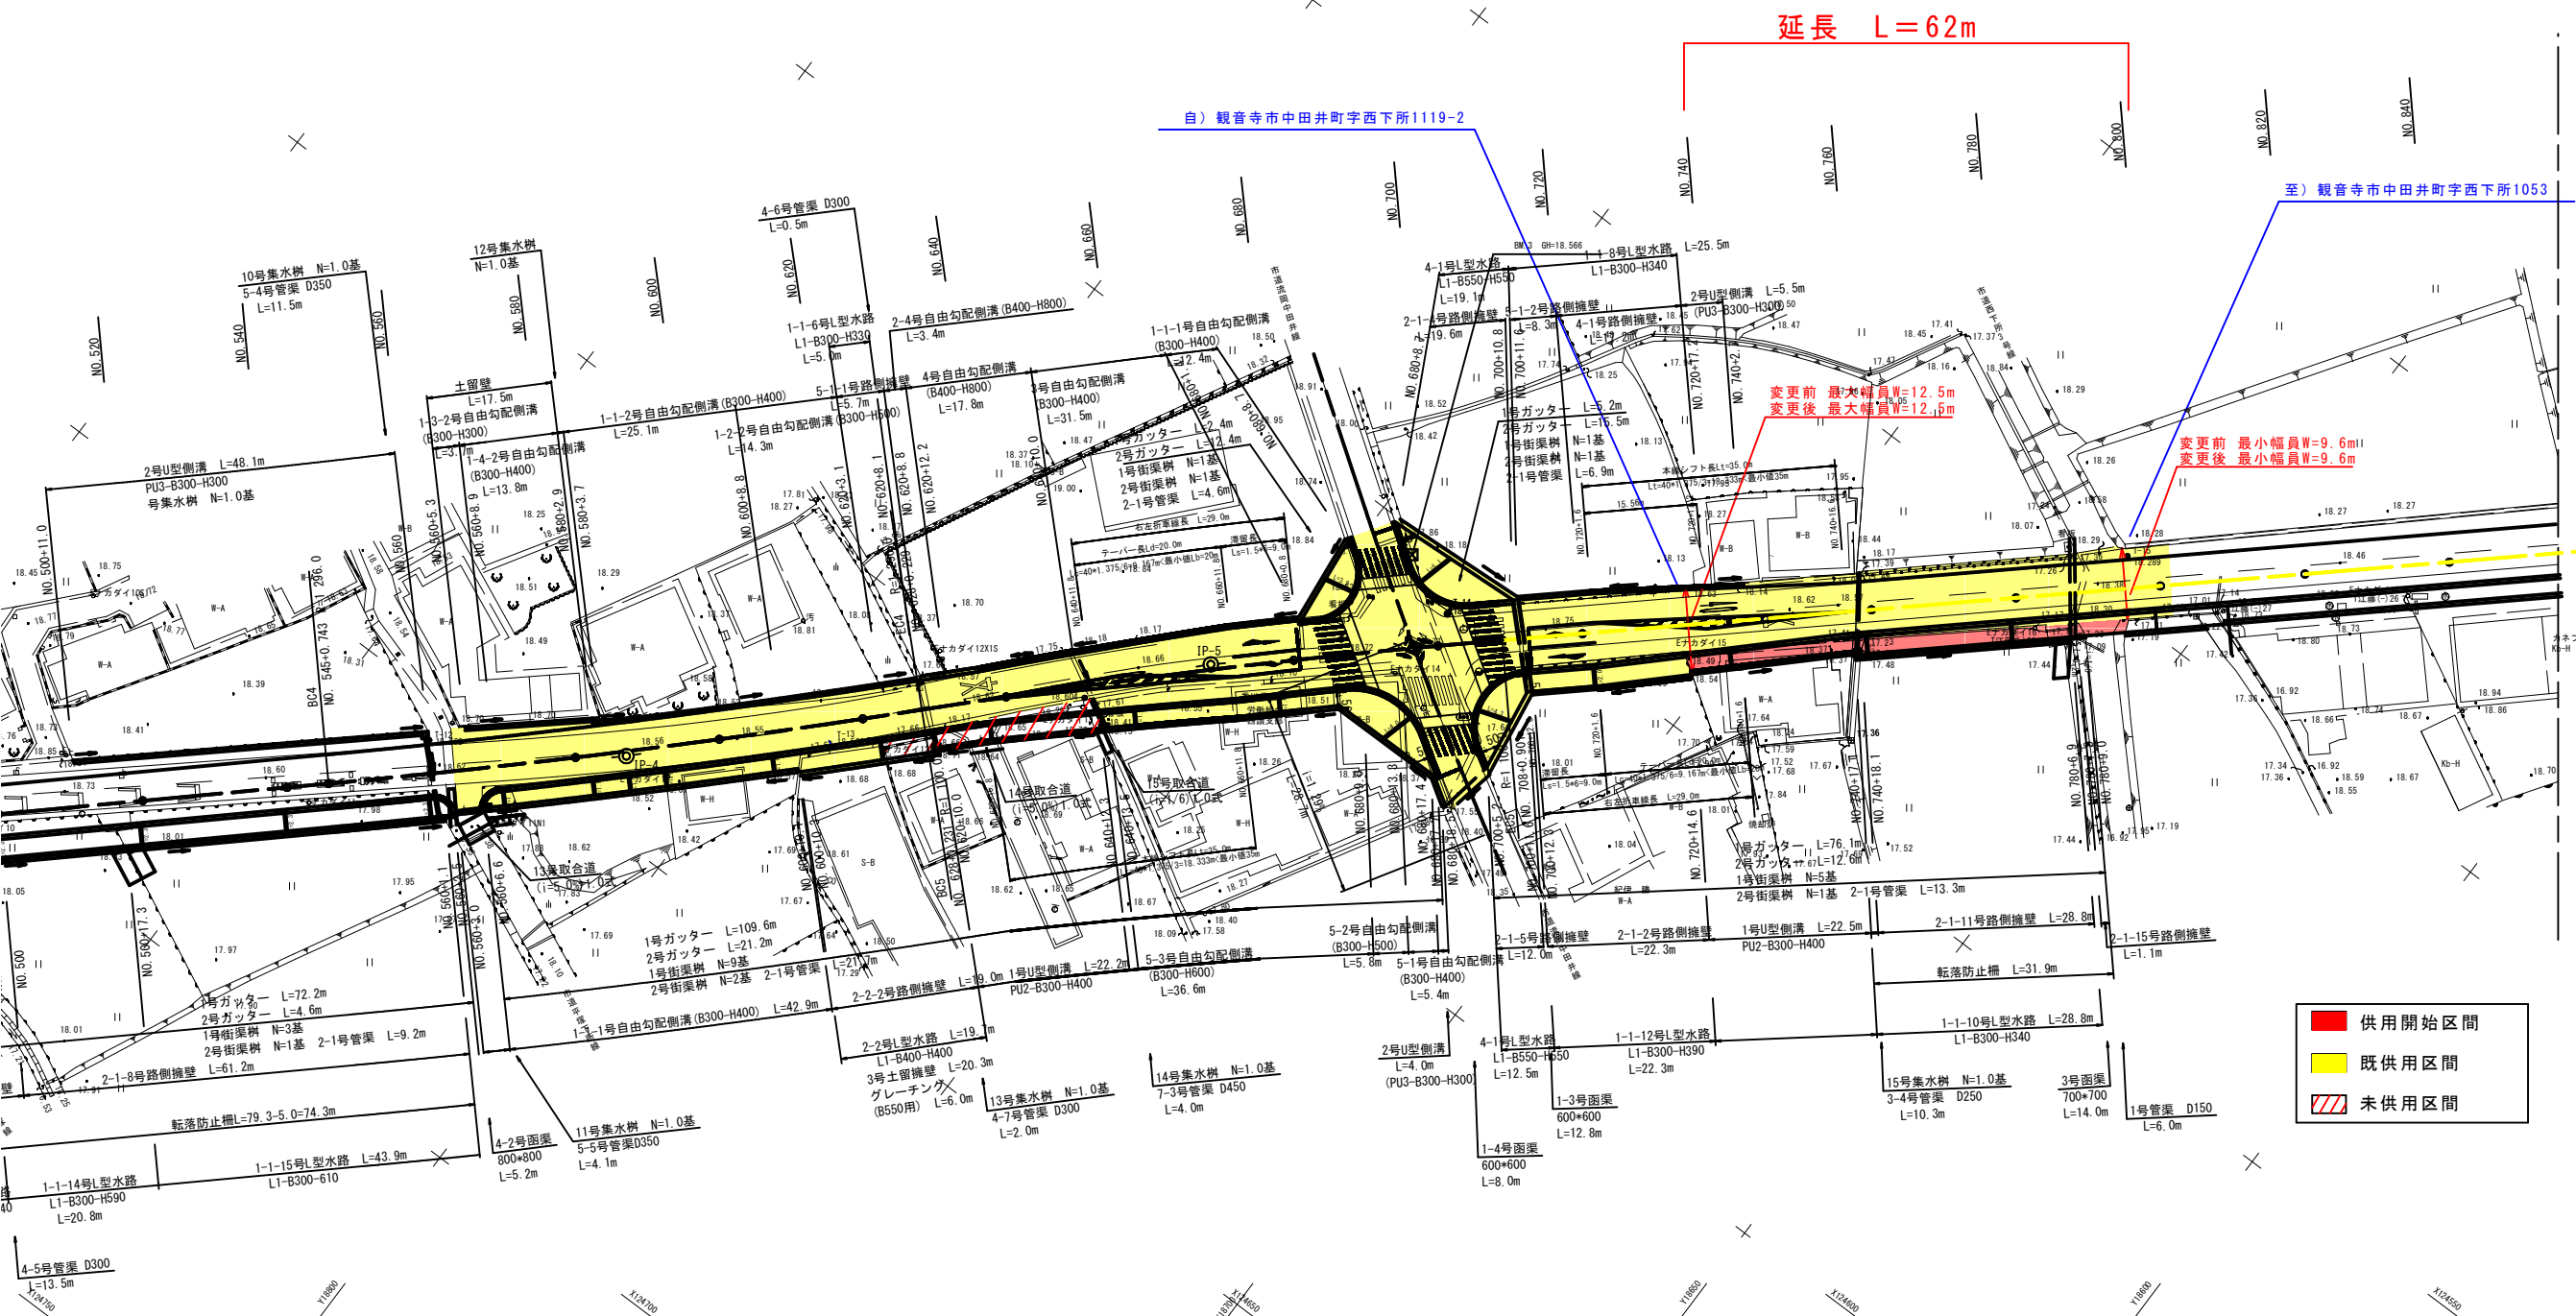


01 S=1:500

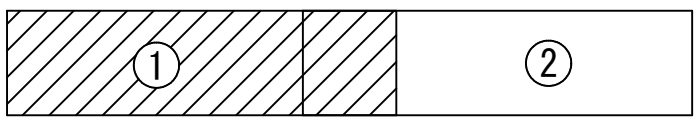

■ 供用開始区間  
■ 既供用区間  
■ 未供用区間

年度	
路司名	善通寺大野原線
工事名	交通安全施設工事
位置	観音寺市中田井町
図面名	平面図1
縮尺	S=1:500 図面番号 001/049
作成年月日	
会社名	
事業者名	西讃土木事務所