
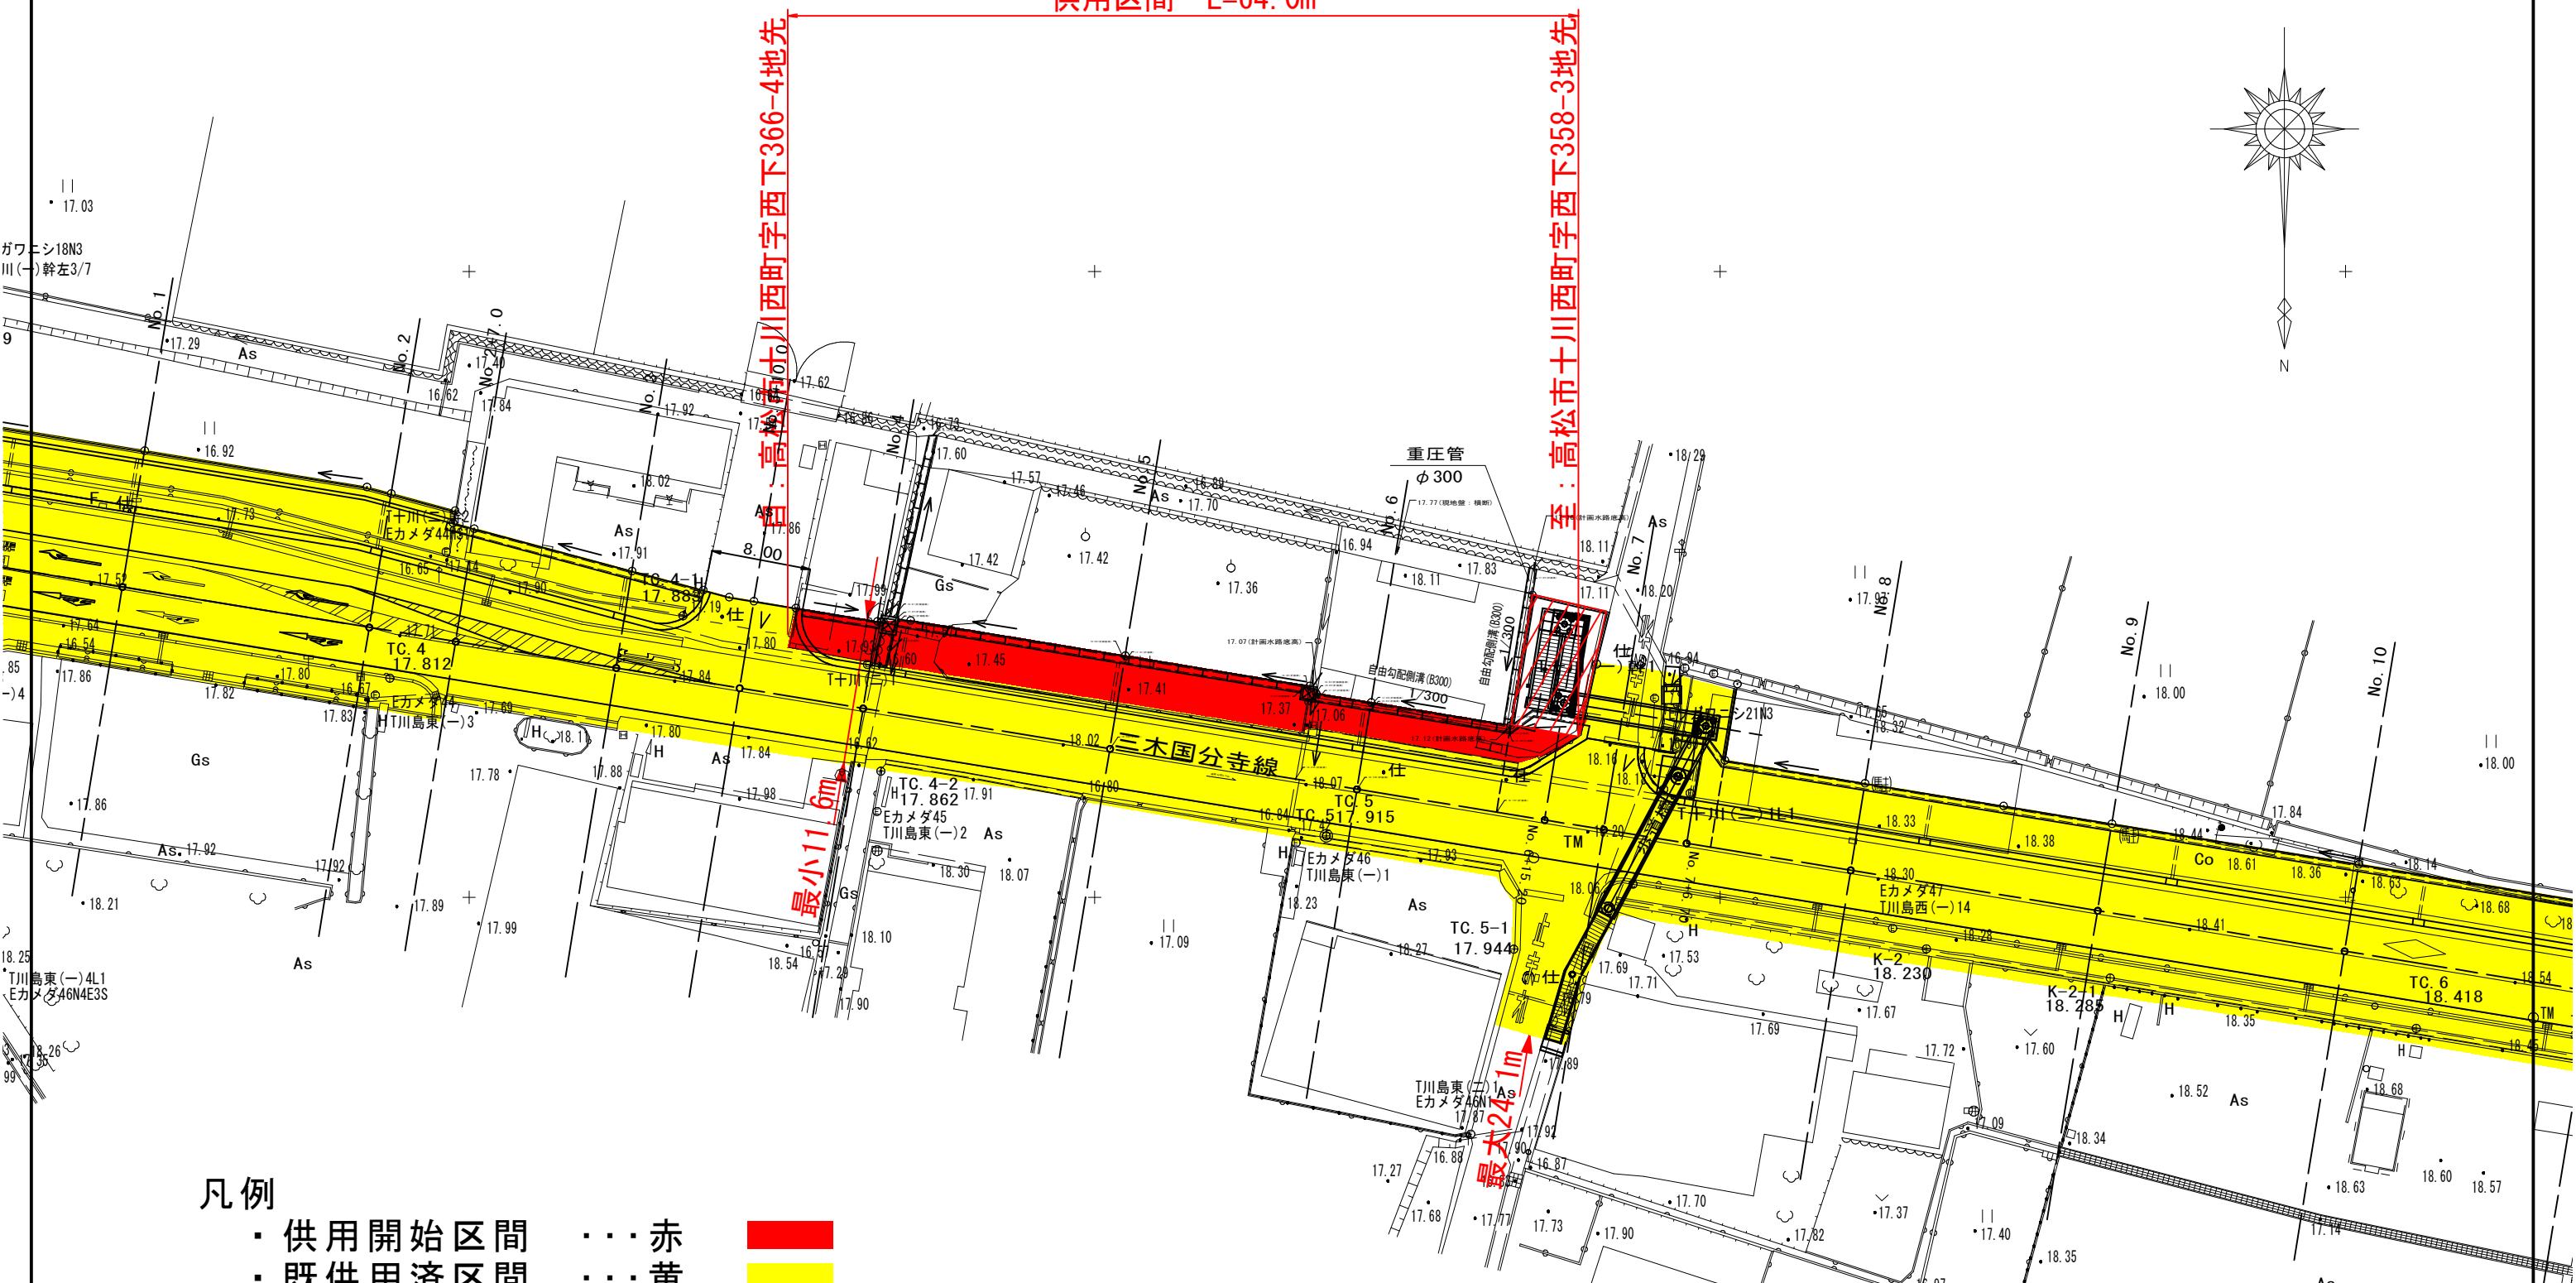


県道三木国分寺線平面図

S=1:500

供用区間 L=64.0m

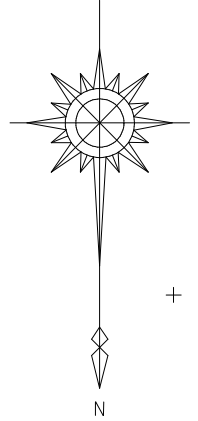

高松市十川西町字西下366-4地先

高松市十川西町字西下358-3地先

最小11.6m

最大24.1m

凡例

- 供用開始区間 ... 赤
- 既供用済区間 ... 黄
- 未供用区間 ... 赤斜

| | | |
|-------|------------|------|
| 年度 | 平成27年度 | |
| 路河川名等 | 県道三木国分寺線 | |
| 工事名 | 高松市十川西町 | |
| 位置 | 高松市十川西町 | |
| 図面名 | 平面図 | |
| 縮尺 | 1/500 | 図面番号 |
| 作成年月日 | | |
| 会社名 | | |
| 事業者名 | 香川県高松土木事務所 | |