


平面図 S=1:500

三豊市高瀬町下勝間

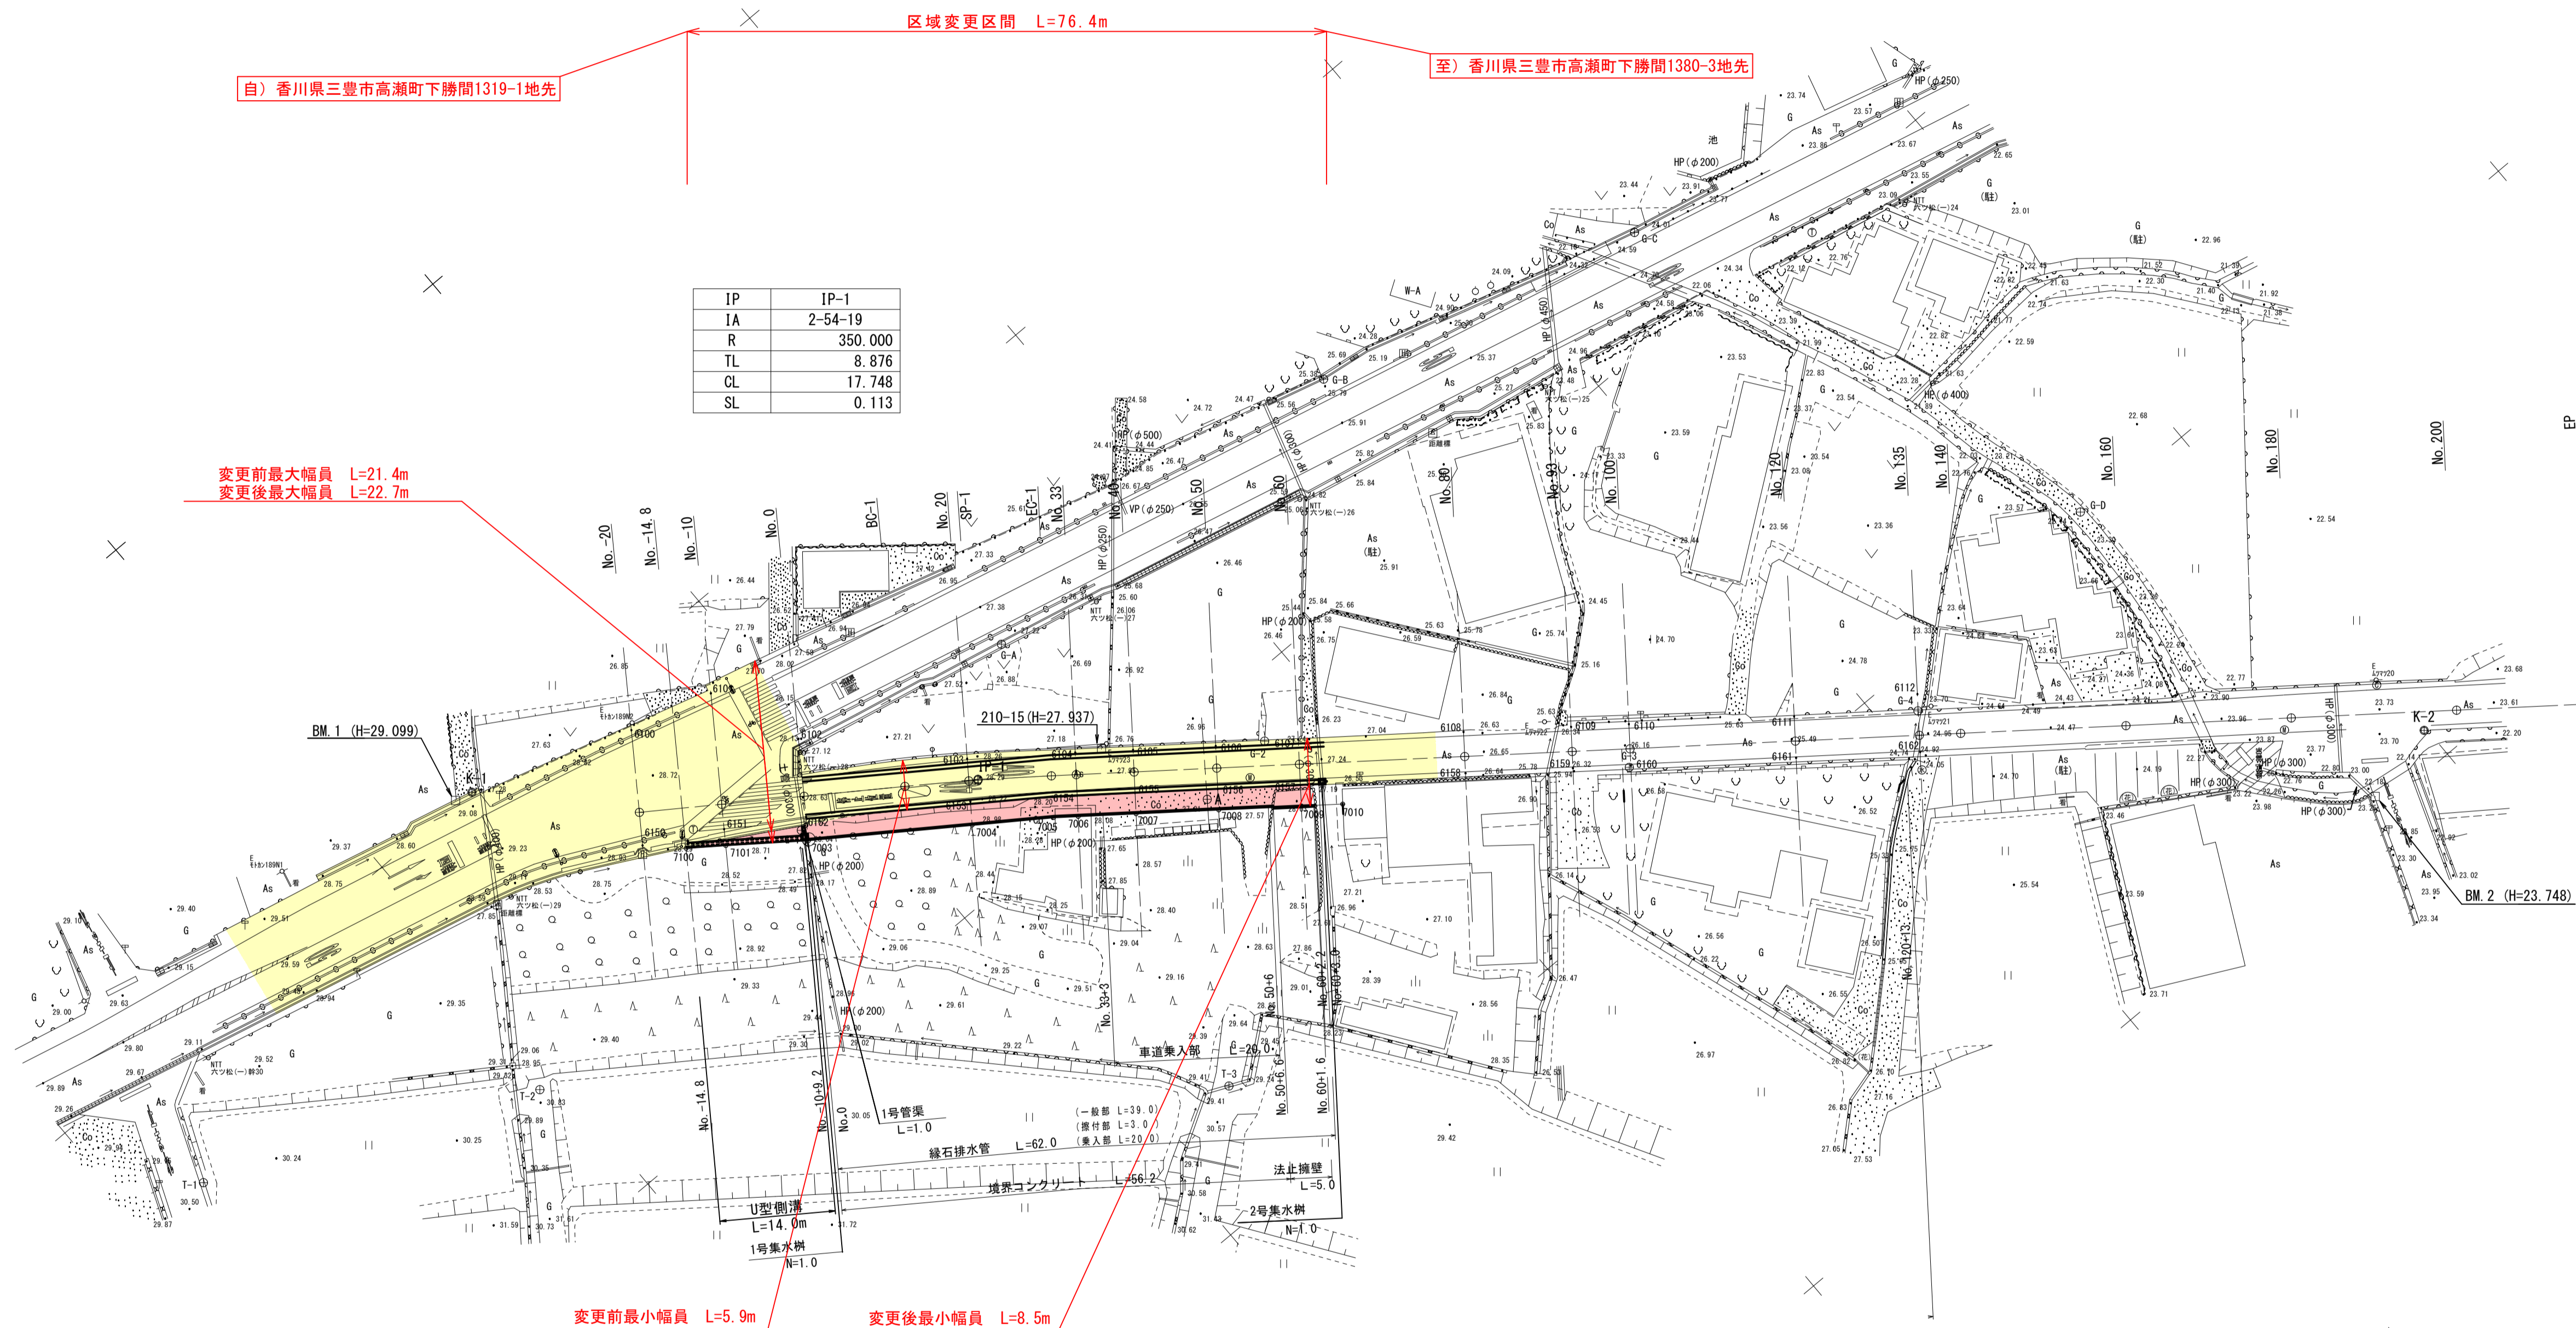

白) 香川県三豊市高瀬町下勝間1319-1地先

至) 香川県三豊市高瀬町下勝間1380-3地先

IP	IP-1
IA	2-54-19
R	350.000
TL	8.876
CL	17.748
SL	0.113

変更前最大幅員 L=21.4m
変更後最大幅員 L=22.7m

変更前最小幅員 L=5.9m
変更後最小幅員 L=8.5m

標高(H)は直接水準による値

点名	X	Y	H
9001:K-1	129814.149	19800.079	29.058
9002:K-2	129999.687	19946.004	23.658

点名	X	Y	H
9011:G-1	129841.680	19829.190	28.410
9012:G-2	129891.504	19856.924	27.397
9013:G-3	129923.230	19887.680	26.096
9014:G-4	129954.339	19904.874	24.911
9021:G-A	129874.671	19827.510	27.303
9022:G-B	129925.088	19827.994	25.758
9023:G-C	129965.263	19838.568	24.468
9024:G-D	129984.819	19899.084	23.254
9031:T-1	129758.964	19815.364	30.301
9032:T-2	129797.335	19832.890	30.801
9033:T-3	129861.414	19886.081	30.268
9034:T-4	129898.290	19957.760	28.632

凡例

- 新たに道路の区域となる部分・・・赤色
- 既に道路の区域となっている部分・・・黄色

年度	平成 27 年度	設計図
路線名	県道観音寺普通寺線	
工事名		
位置	三豊市高瀬町下勝間	
図面名	平面図	
縮尺	S=1:500	図面番号
作成年月日		
会社名		
事業者名		