

国道377号平面図 S=1:1000

東かがわ市五名

延長 L = 167 m




自：香川県東かがわ市五名字弘川2727地先

至：香川県東かがわ市五名字弘川2560-3地先

供用開始後最小幅員 W=11.2m

供用開始後最大幅員 W=71.4m

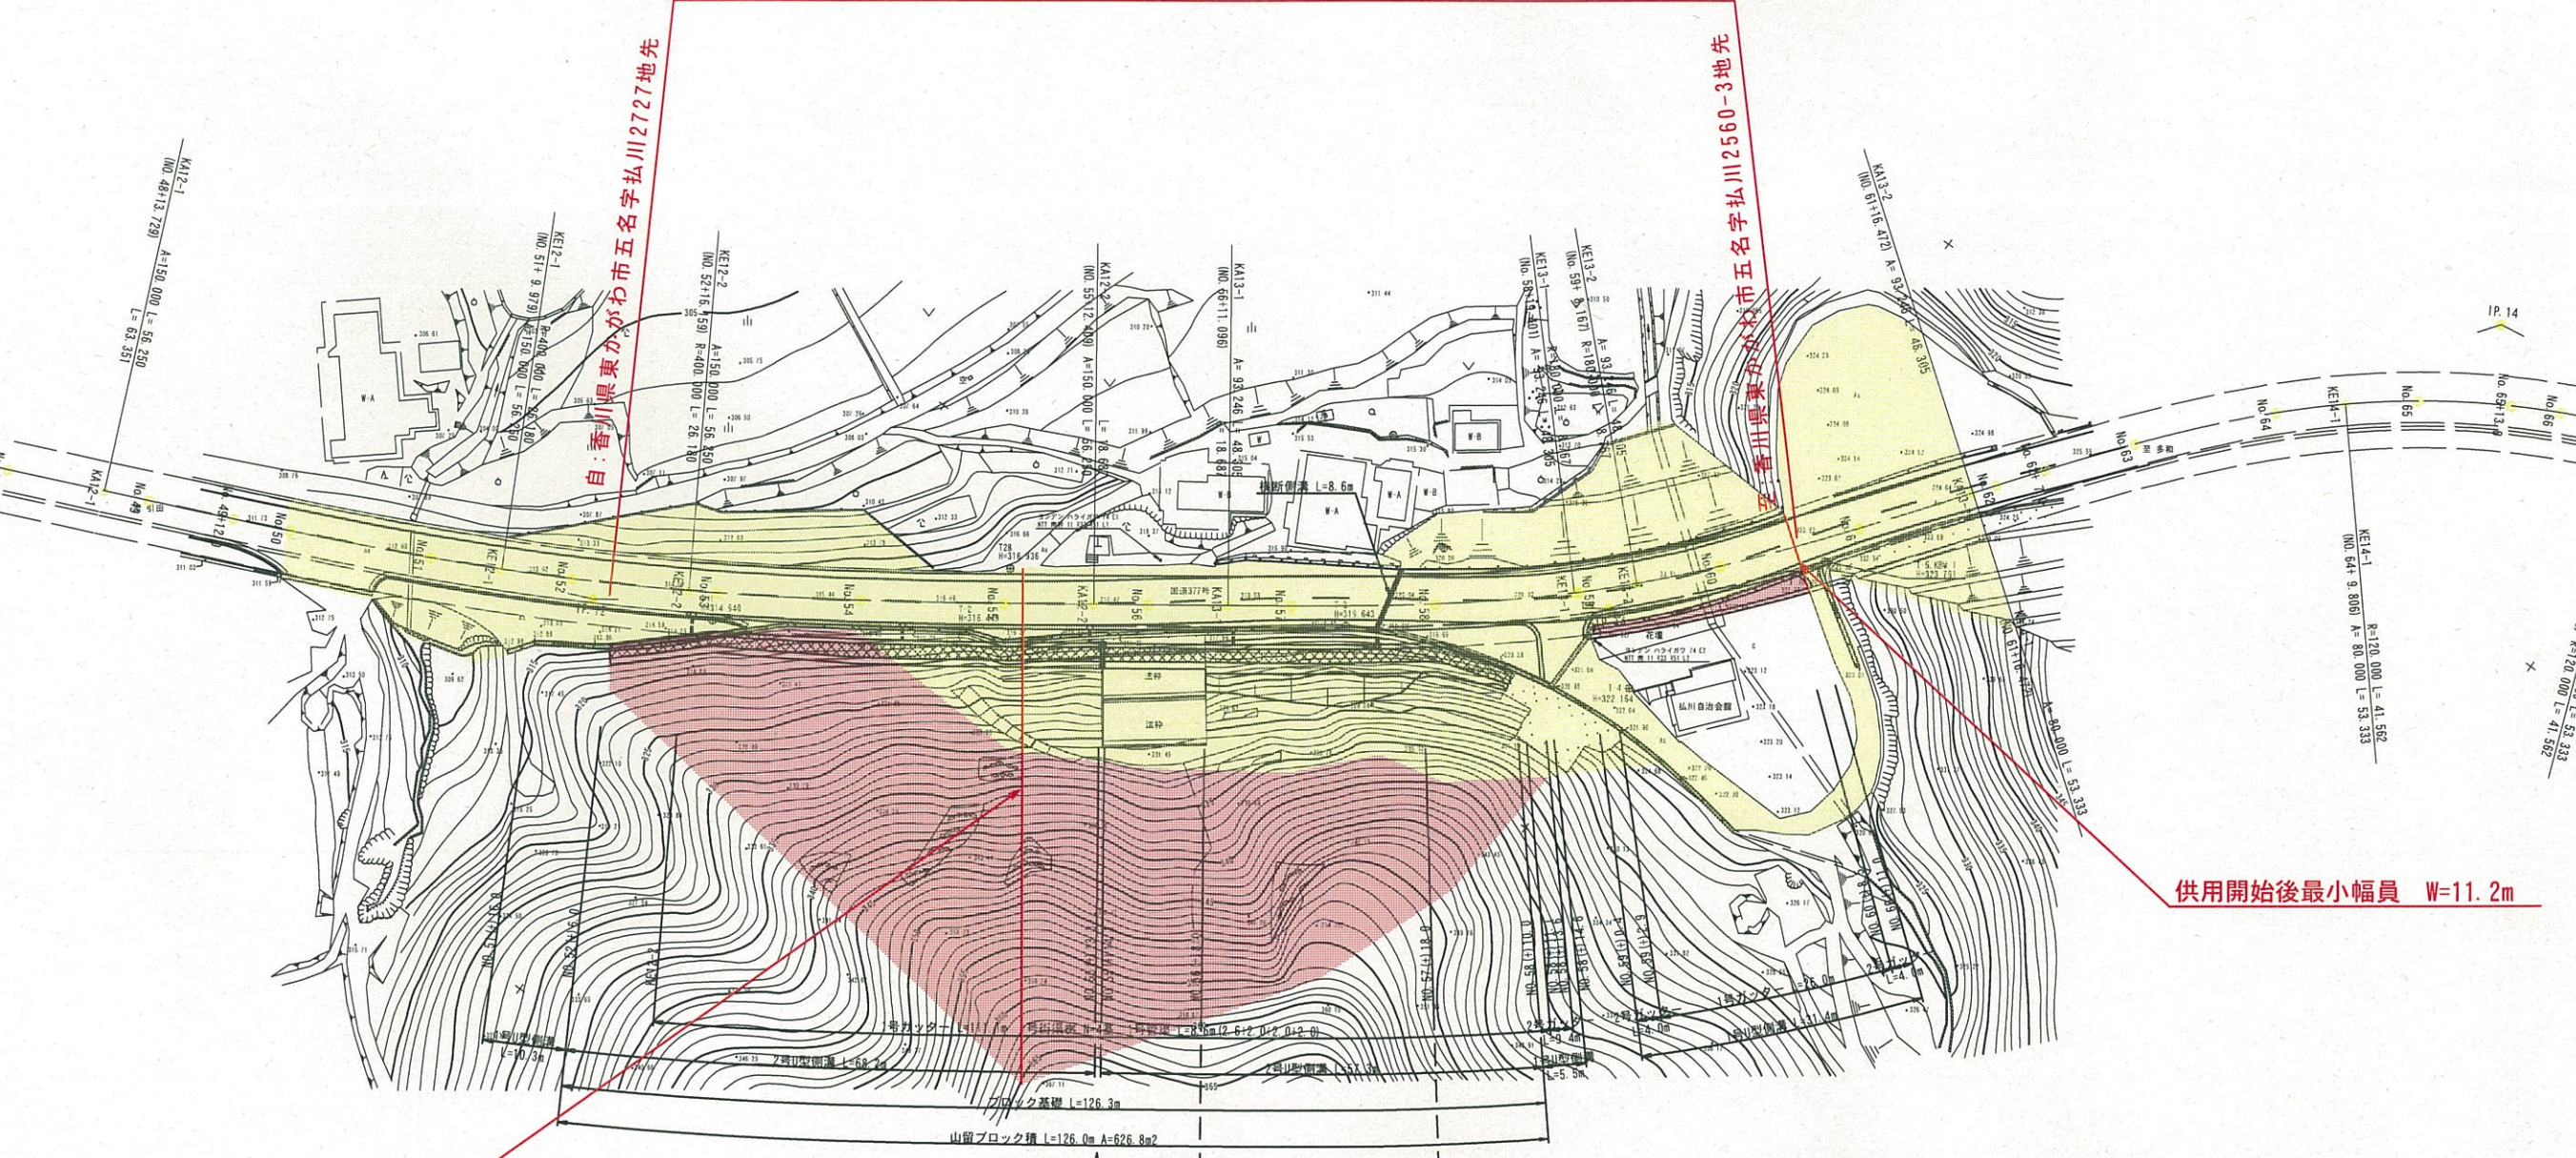

IP	IP.12
K	-1-1 1-2
IA	111° 48' 26"
R	400.000 *
L	56.250 *
ΔR	0.330 *
X.M	28.128 *
X	56.222 *
Y	1.318 *
L.C	26.180
C.L	138.680
D	69.516 *
S.O	56.228 *
W	41.356 *
A	150.000 *

IP	IP.13
K	1-1 1-2
IA	181° 09' 50"
R	180.000 *
L	48.385 *
ΔR	0.540 *
X.M	24.138 *
X	48.218 *
Y	2.158 *
L.C	8.767
C.L	105.316
D	53.001 *
S.O	48.266 *
W	28.863 *
A	93.246 *

既に供用を開始している部分
 新たに供用を開始する部分

年度	平成27年度	
路線名	国道377号	
工事名	国道377号(弘川拡幅)道路改修工事	
位置	東かがわ市五名	
図面名	平面図	
縮尺	1:1000	図面番号 /
作成年月日	平成 年 月 日	
会社名		
事業者名	香川県長尾土木事務所	