


# 県道円座香南線平面図

S=1:500

県道円座香南線  
区域変更 L=288m

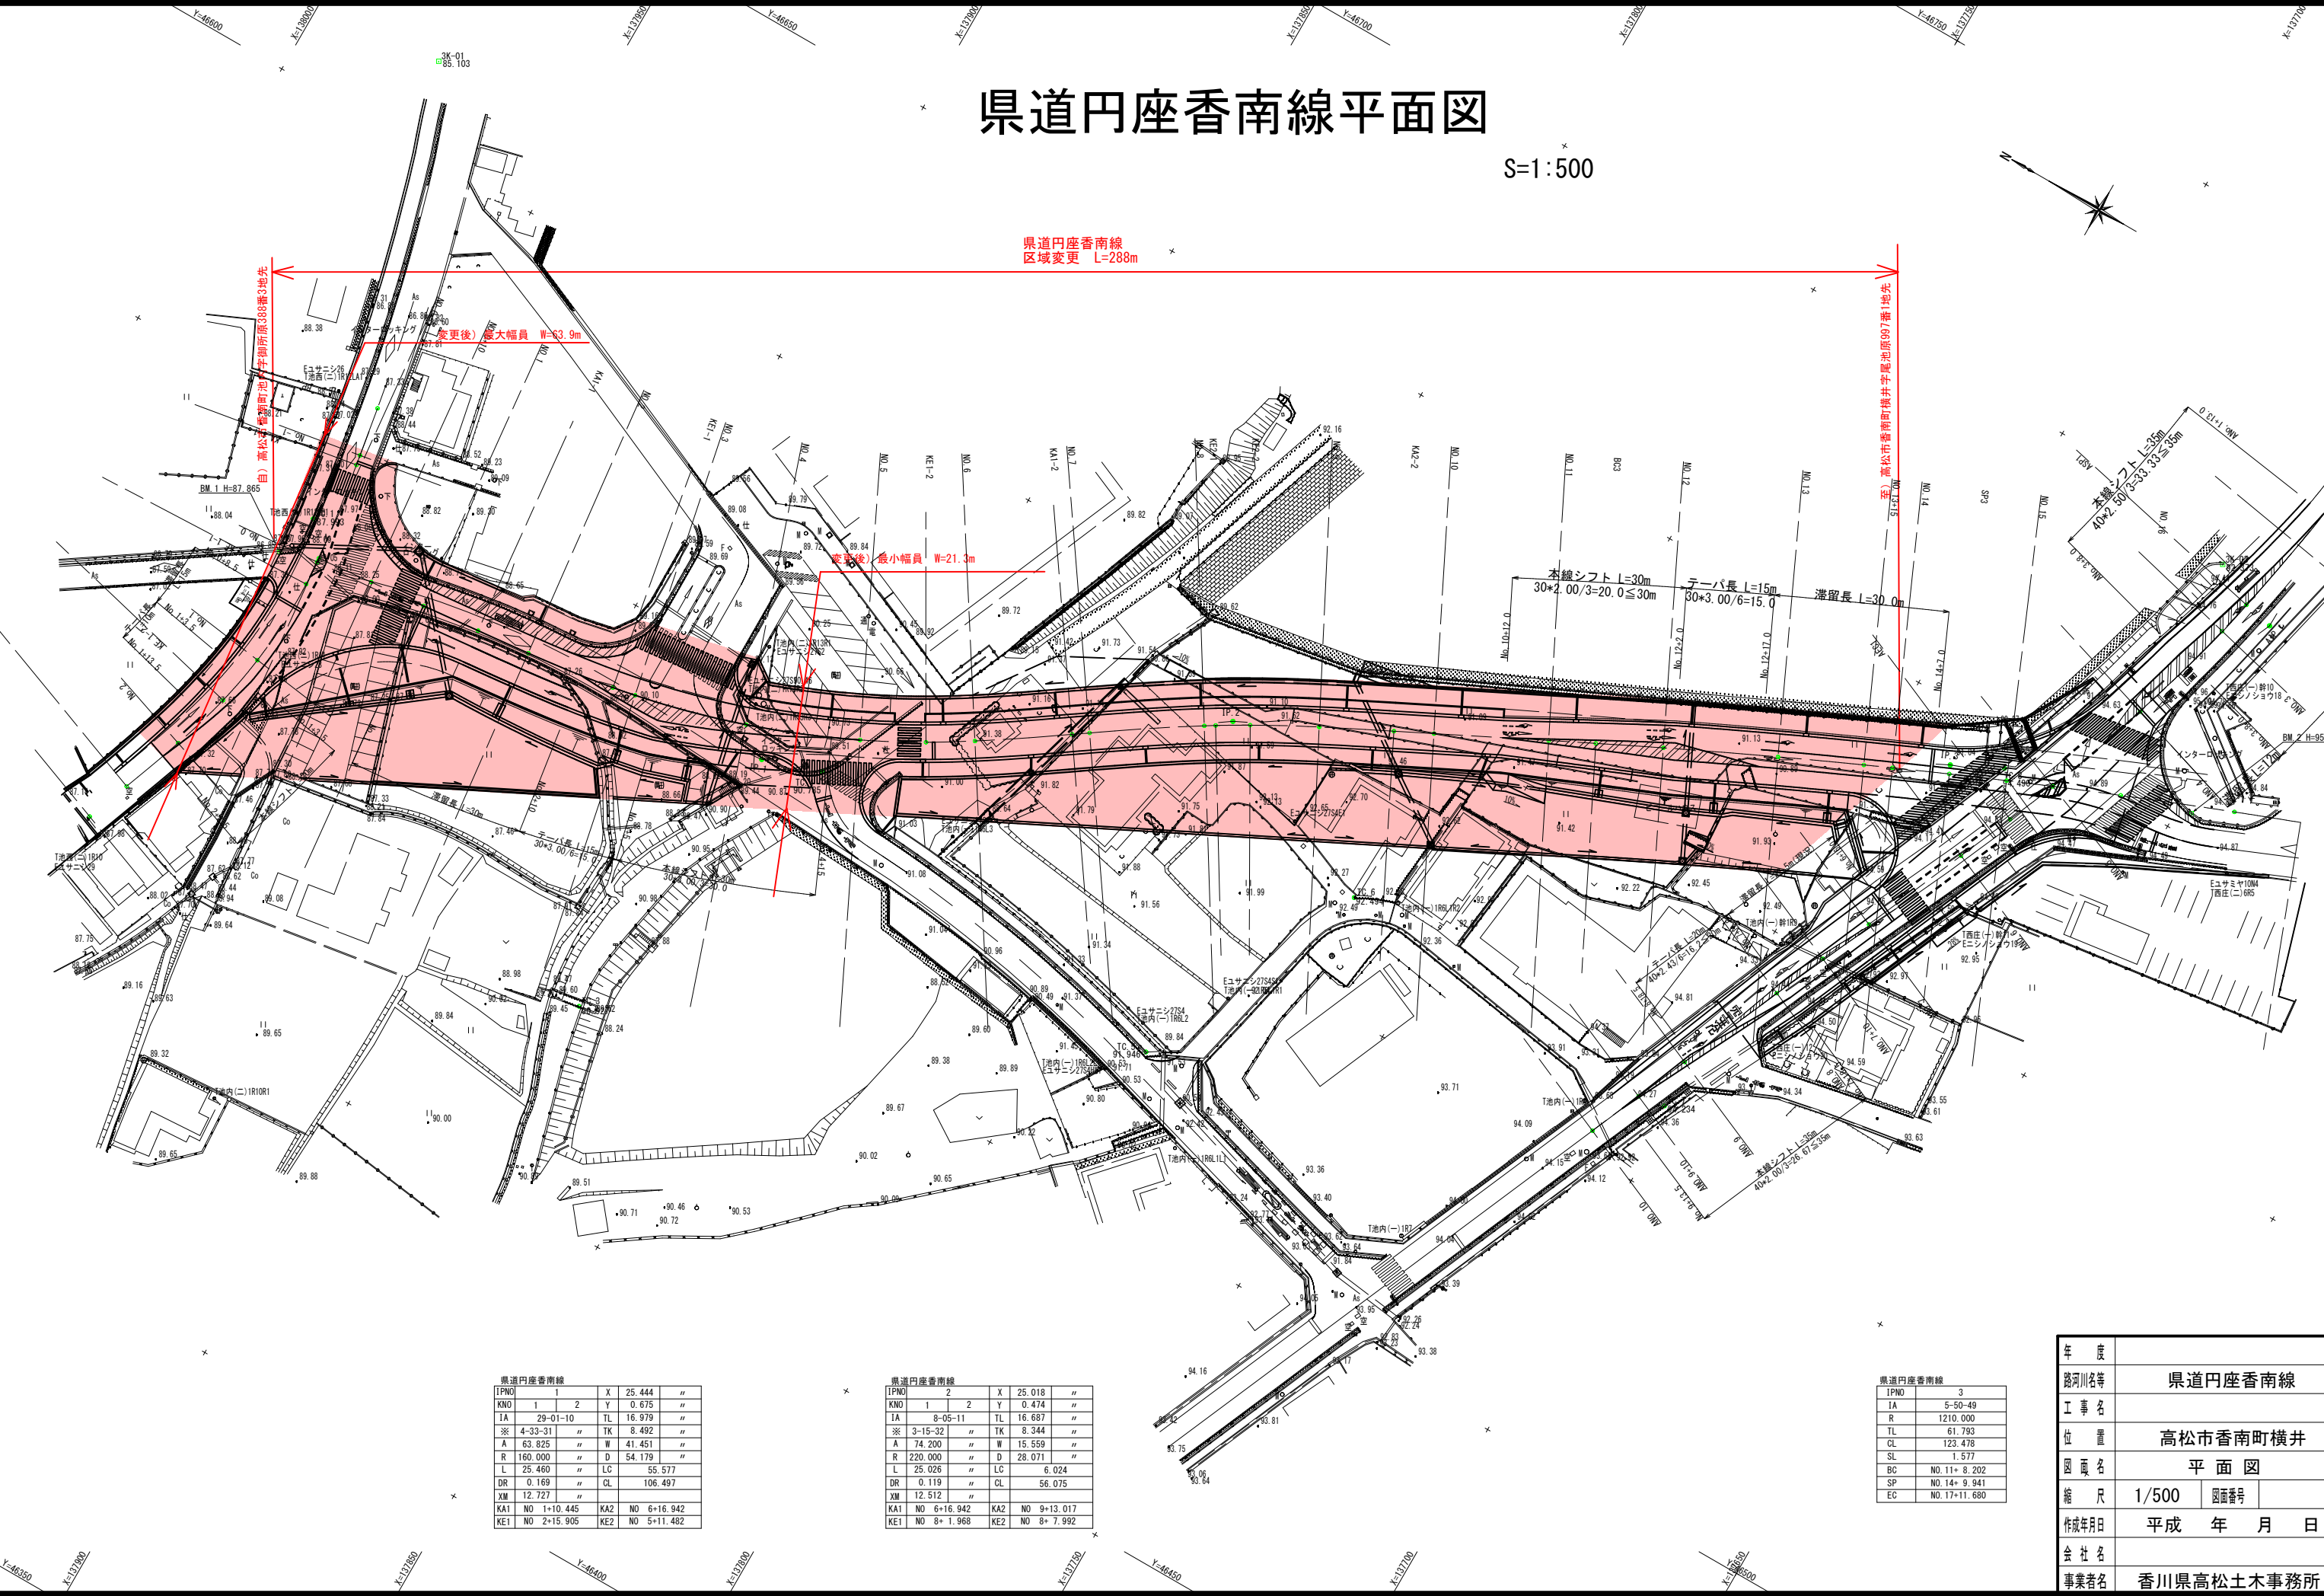

県道円座香南線

IPNO	1	2	X	25.444	〃
KNO	1	2	Y	0.675	〃
IA	29-01-10		TL	16.979	〃
※	4-33-31	〃	TK	8.492	〃
A	63.825	〃	W	41.451	〃
R	160.000	〃	D	54.179	〃
L	25.460	〃	LC	55.577	〃
DR	0.169	〃	CL	106.497	〃
XM	12.727	〃			〃
KA1	NO 1+10.445	KA2	NO 6+16.942		
KE1	NO 2+15.905	KE2	NO 5+11.482		

県道円座香南線

IPNO	2	2	X	25.018	〃
KNO	1	2	Y	0.474	〃
IA	8-05-11		TL	16.687	〃
※	3-15-32	〃	TK	8.344	〃
A	74.200	〃	W	15.559	〃
R	220.000	〃	D	28.071	〃
L	25.025	〃	LC	6.024	〃
DR	0.119	〃	CL	56.075	〃
XM	12.512	〃			〃
KA1	NO 6+16.942	KA2	NO 9+13.017		
KE1	NO 8+ 1.968	KE2	NO 8+ 7.992		

県道円座香南線

IPNO	3
IA	5-50-49
R	1210.000
TL	61.793
CL	123.478
SL	1.577
BC	NO.11+ 8.202
SP	NO.14+ 9.941
EC	NO.17+11.680

年度	
路河川名等	県道円座香南線
工事名	
位置	高松市香南町横井
図名	平面図
縮尺	1/500
作成年月日	平成 年 月 日
会社名	
事業者名	香川県高松土木事務所