
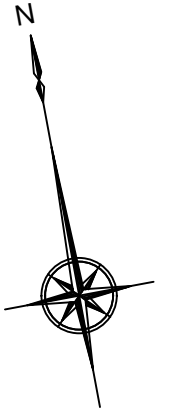


# 平面図

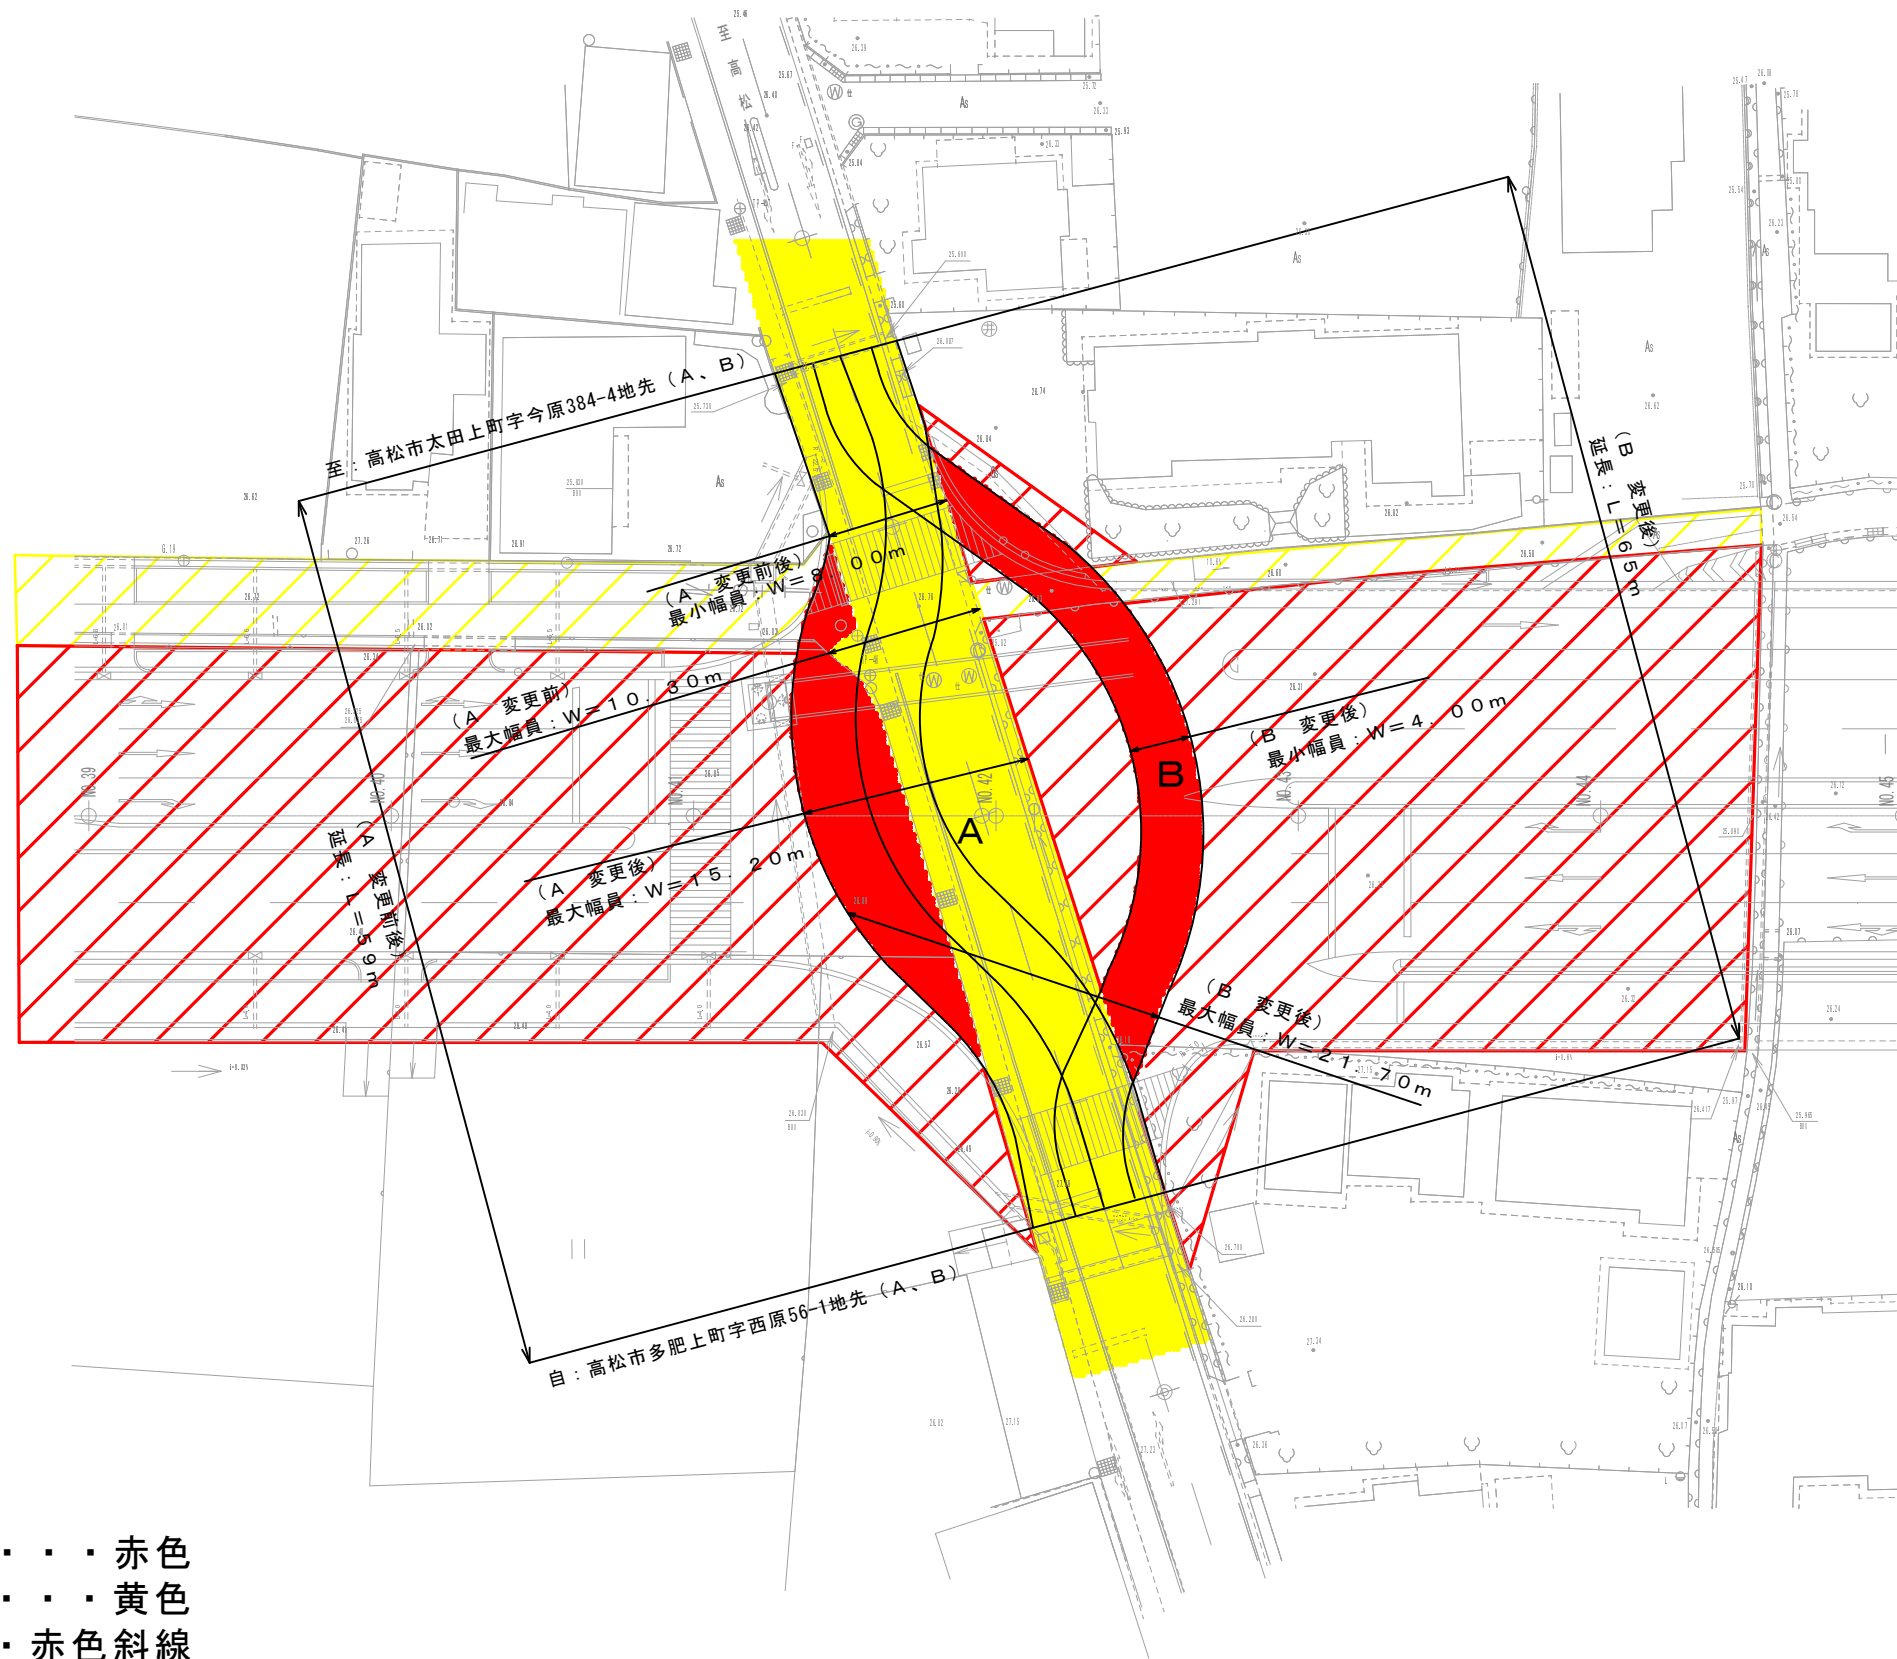

## 凡例

- 供用開始区間 . . . . . 赤色
- 既供用済区間 . . . . . 黄色
- 未供用区間 . . . . . 赤色斜線
- その他 . . . . . 黄色斜線
- 不用物件とする部分 . . . . . 青色

県道 岩崎高松線			
工事名	仏生山第5雨水幹線工事 (6工区)		
工事場所	高松市多肥上町外1町地内		
図面名	平面図		
縮尺	S=1/500	番号	
高松市上下水道局			