


平面図
S=1:500

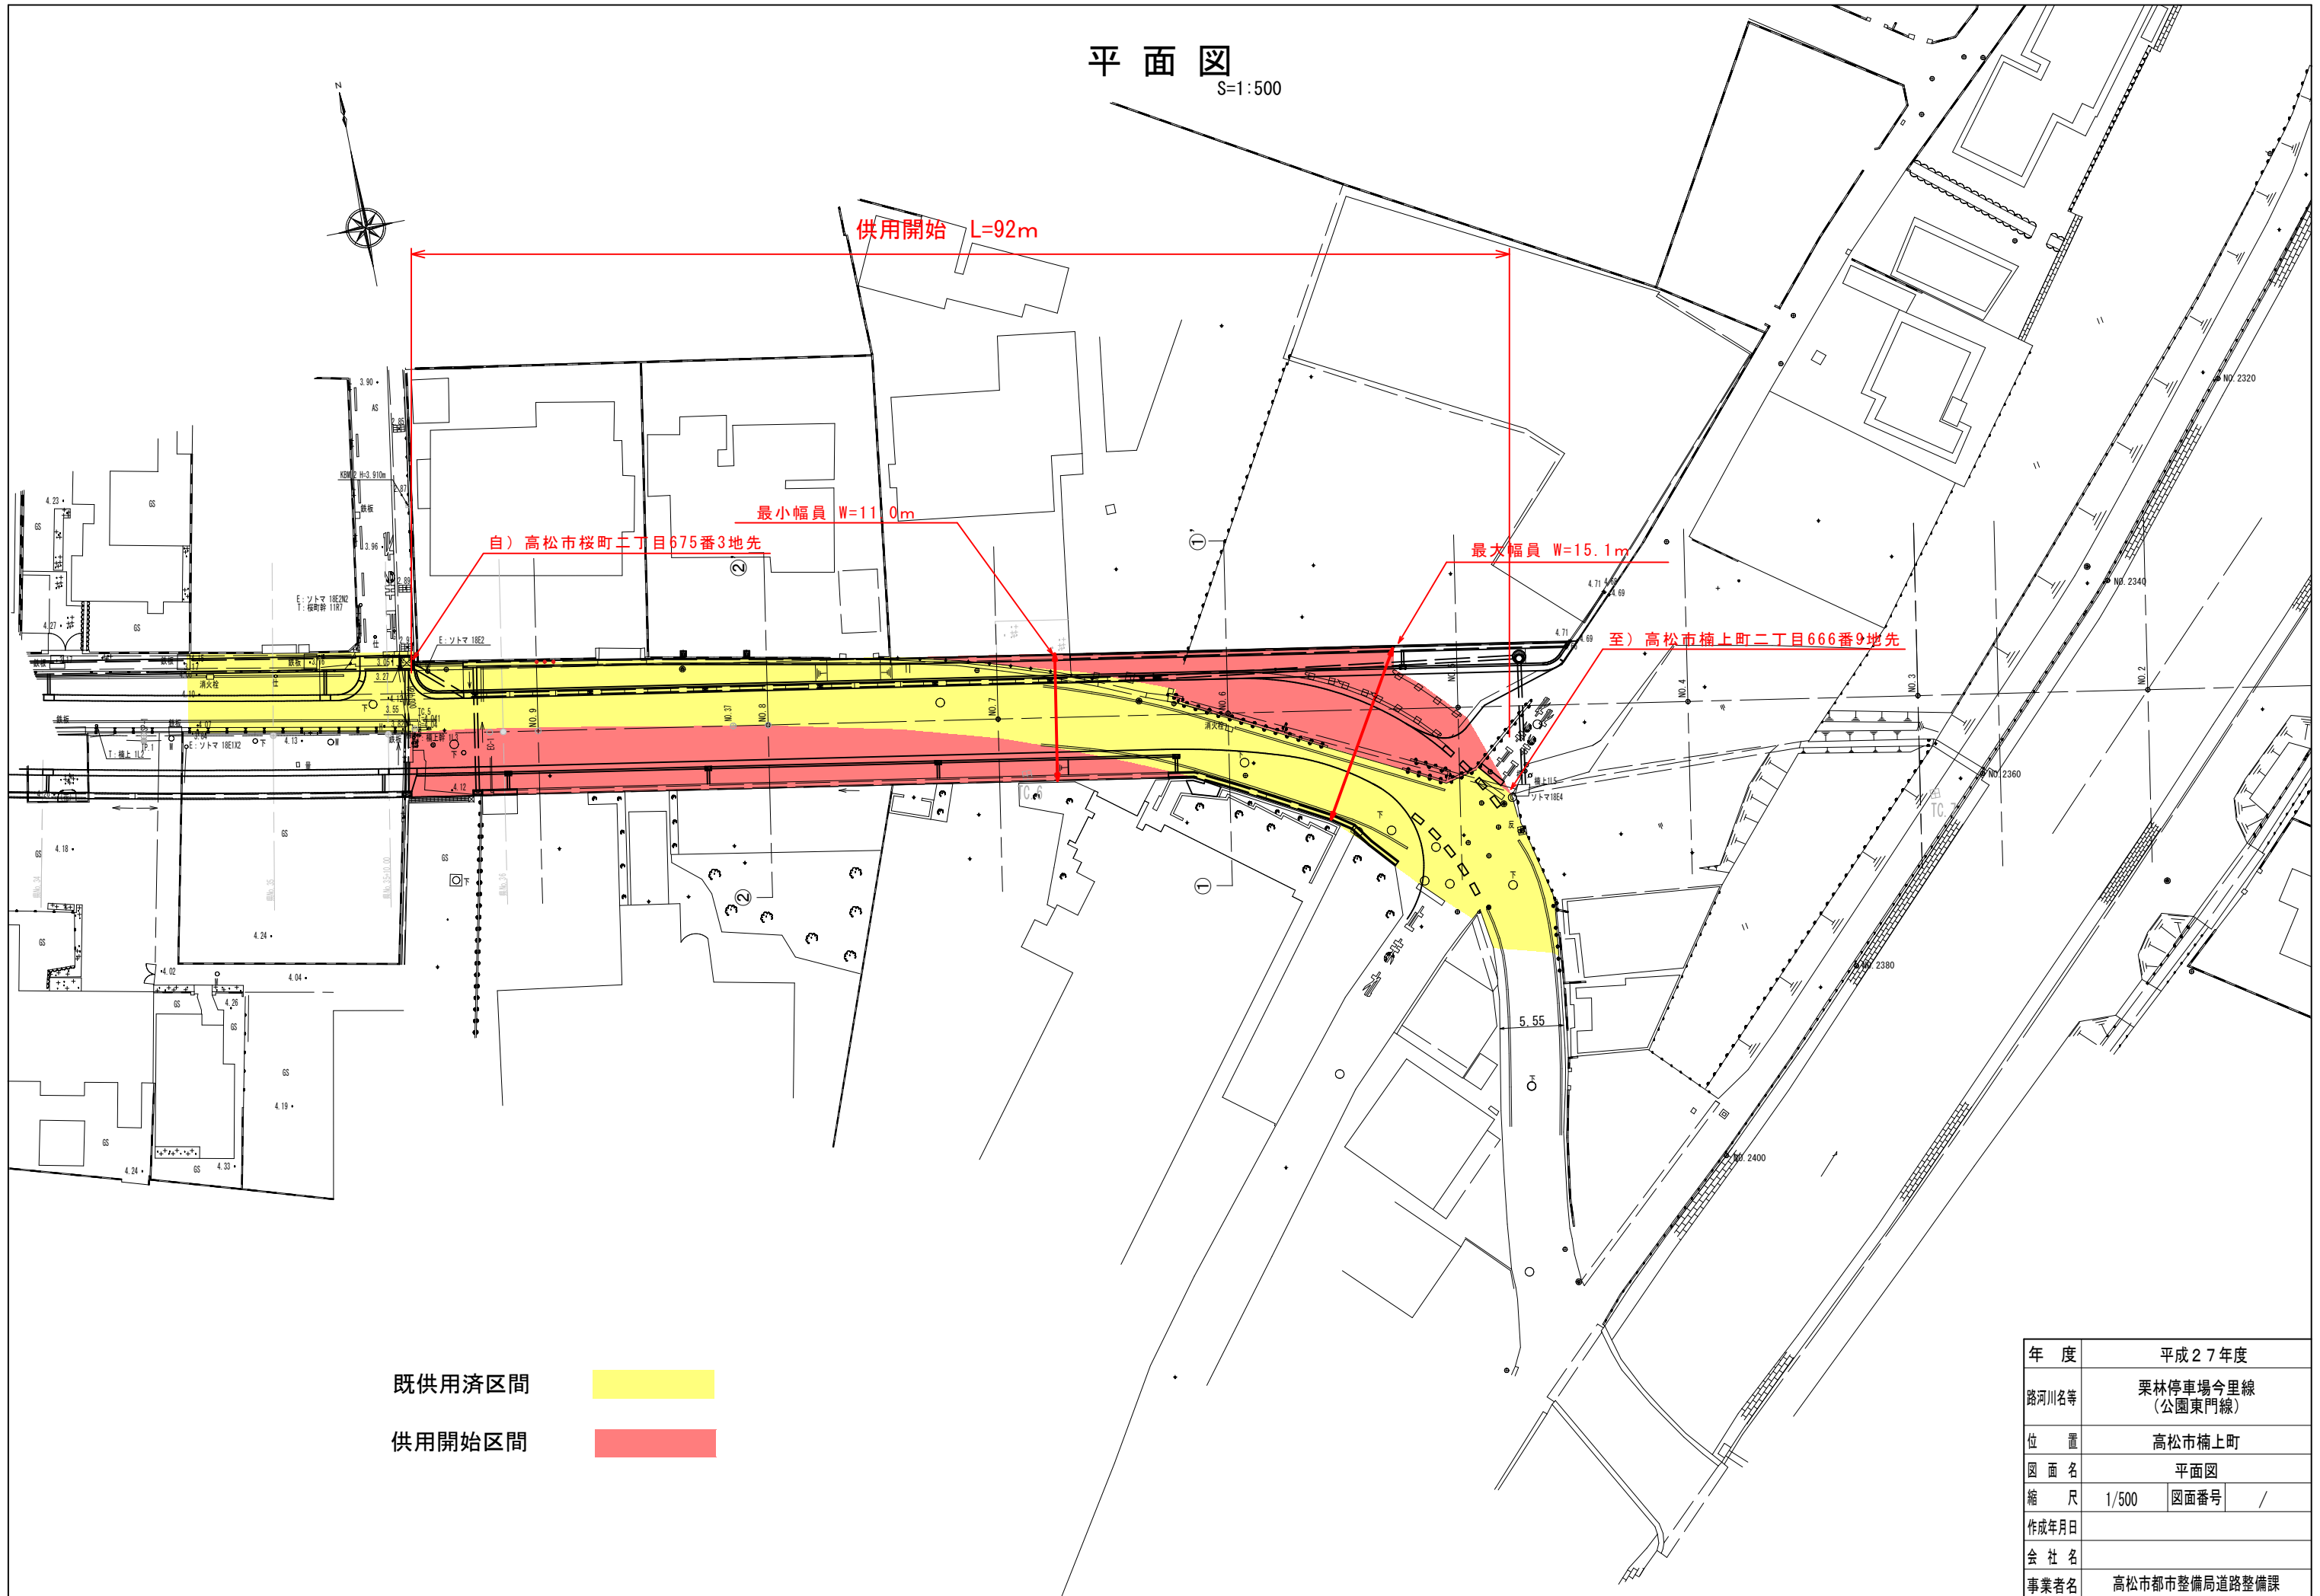

既供用済区間
 供用開始区間

年度	平成27年度
路河川名等	栗林停車場今里線 (公園東門線)
位置	高松市楠上町
図面名	平面図
縮尺	1/500 図面番号 /
作成年月日	
会社名	
事業者名	高松市都市整備局道路整備課