


平面図

S=1/500

道路区域変更 県道千疋高松線 L=110m

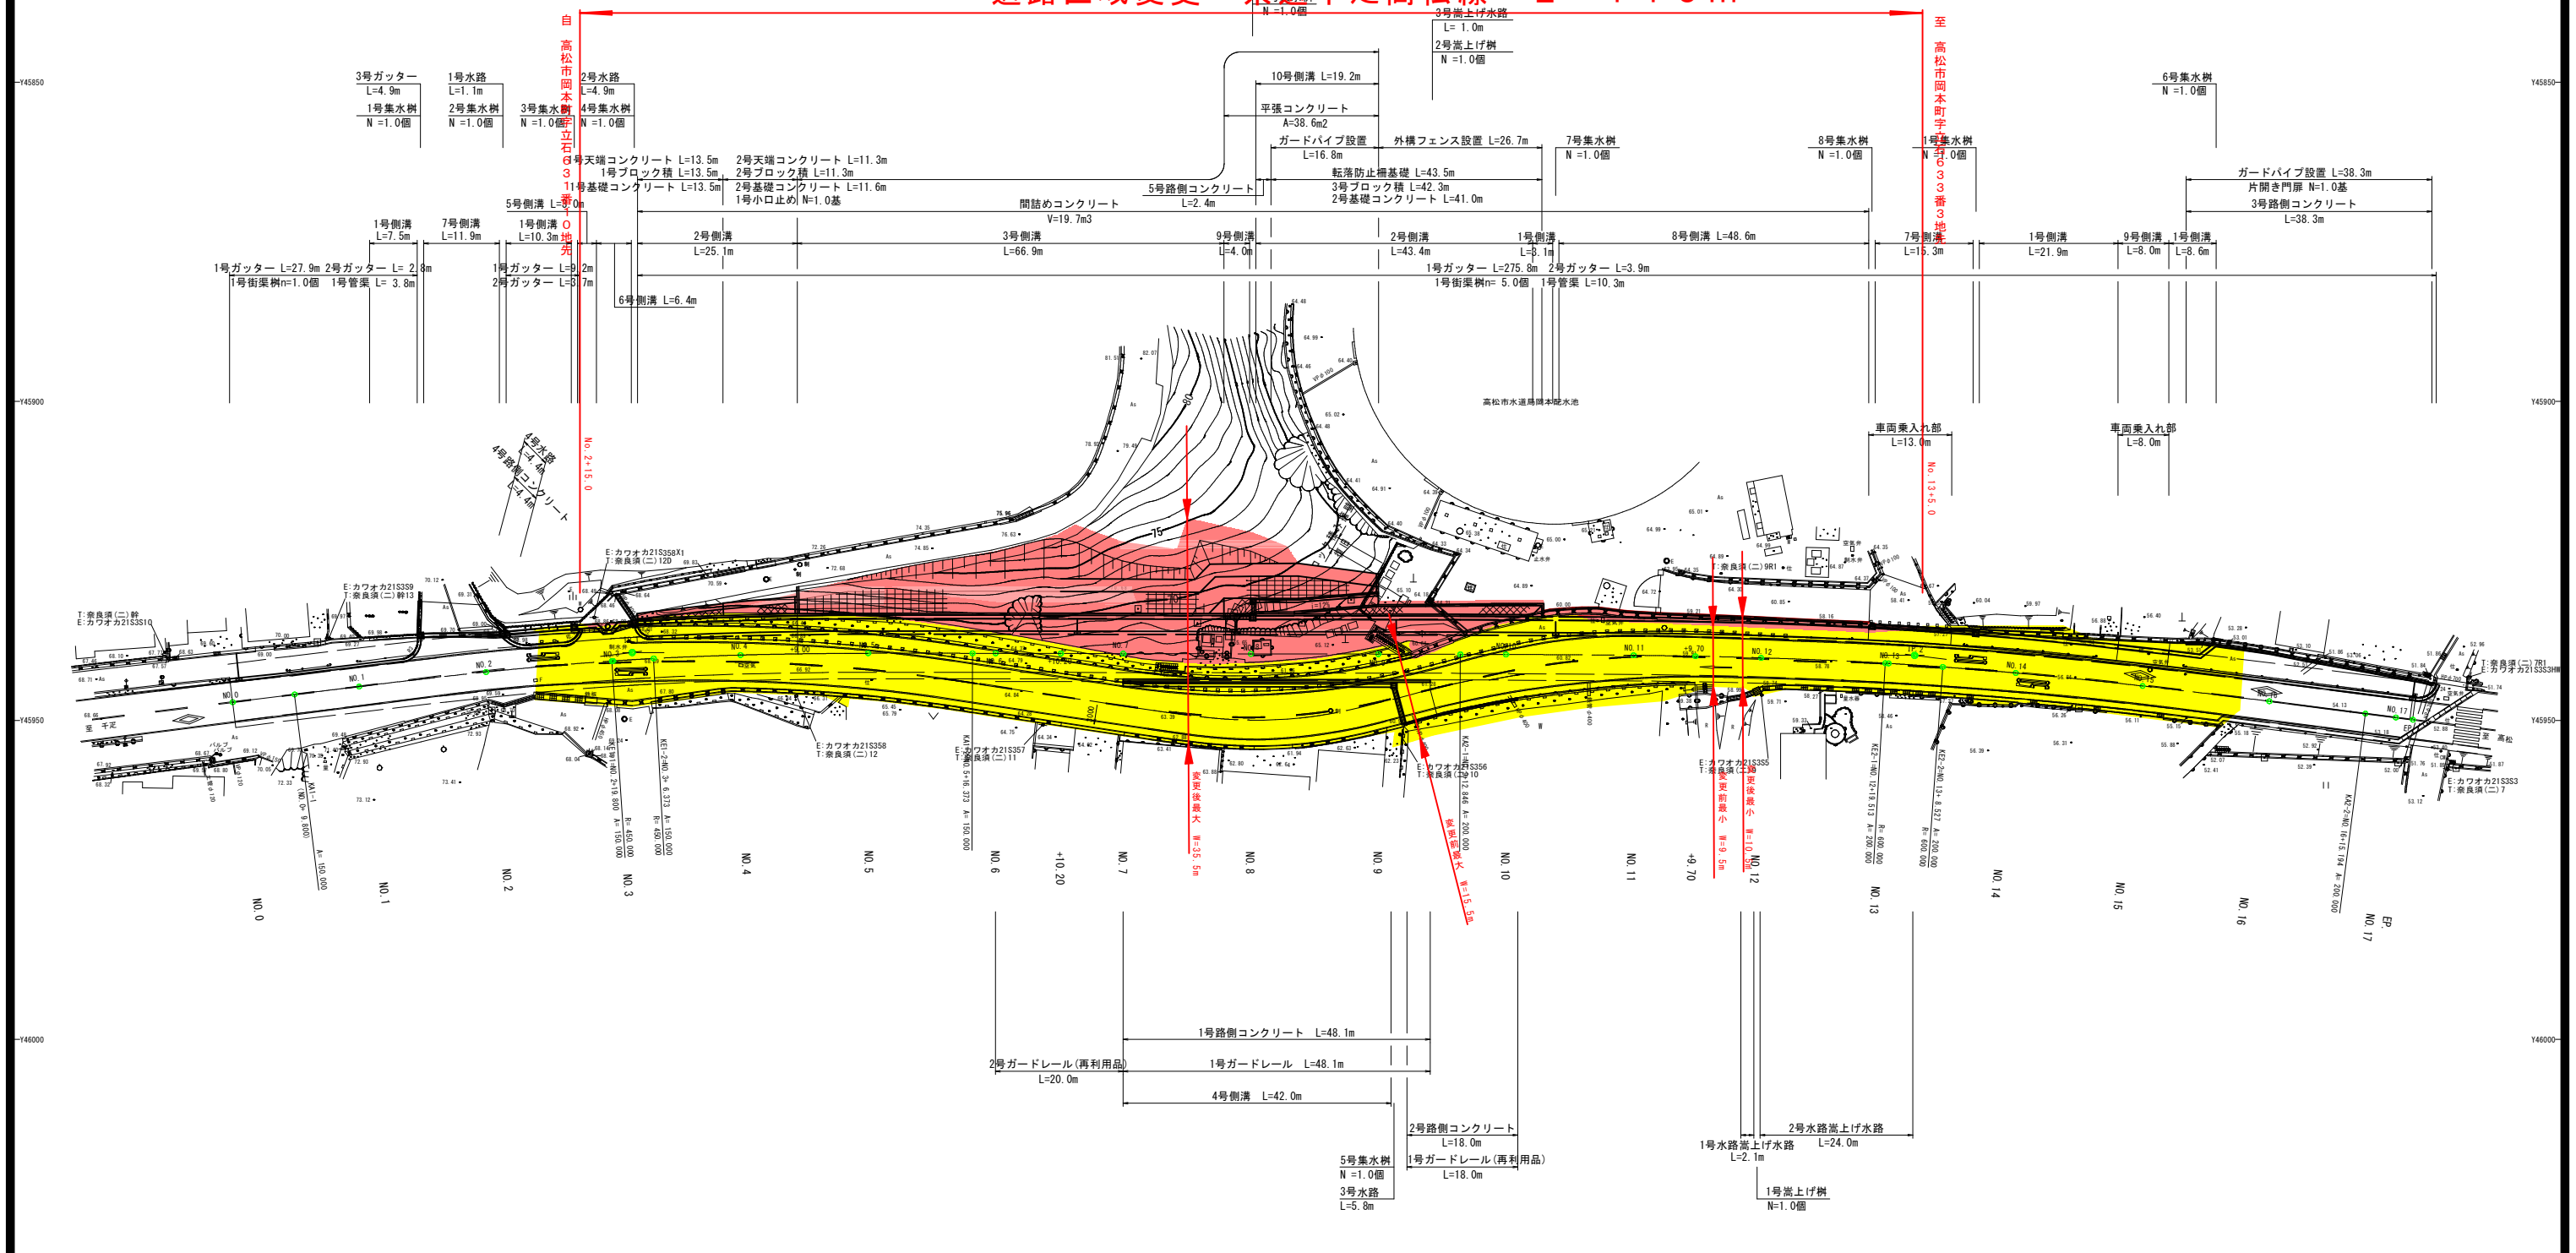

凡例

- 既に道路の区域となっている部分 黄色
- 新たに道路の区域となる部分 赤色

IP	IP.1	X	49.985	49.985
NO	1-1	1-2	Y	0.926
IA	7-12-11	LC	6.572	6.572
R	450.000	GL	106.572	
A	150.000	D	53.335	53.335
L	50.000	S	49.993	49.993
ΔR	0.231	W	28.338	28.338
XM	24.997			

IP	IP.2	X	66.646	66.646
NO	2-1	2-2	Y	1.234
IA	7-13-37	LC	9.014	9.014
R	600.000	GL	142.347	
A	200.000	D	71.240	71.240
L	66.667	S	66.658	66.658
ΔR	0.309	W	37.910	37.910
XM	33.330			

年度	平成27年度
路線名	県道千疋高松線
工事名	道路改修工事
位置	高松市 岡本町
図面名	区域変更 平面図
縮尺	S=1/500 図面番号 /
作成年月日	平成 年 月 日
会社名	
事業者名	香川県高松土木事務所