



県道土庄福田線 平面図

位置：小豆郡土庄町屋形崎 S=1:250

供用開始 L=80m

自：小豆郡土庄町屋形崎字ヶ上甲276-3地先

至：小豆郡土庄町屋形崎字柿ノ谷甲604地先

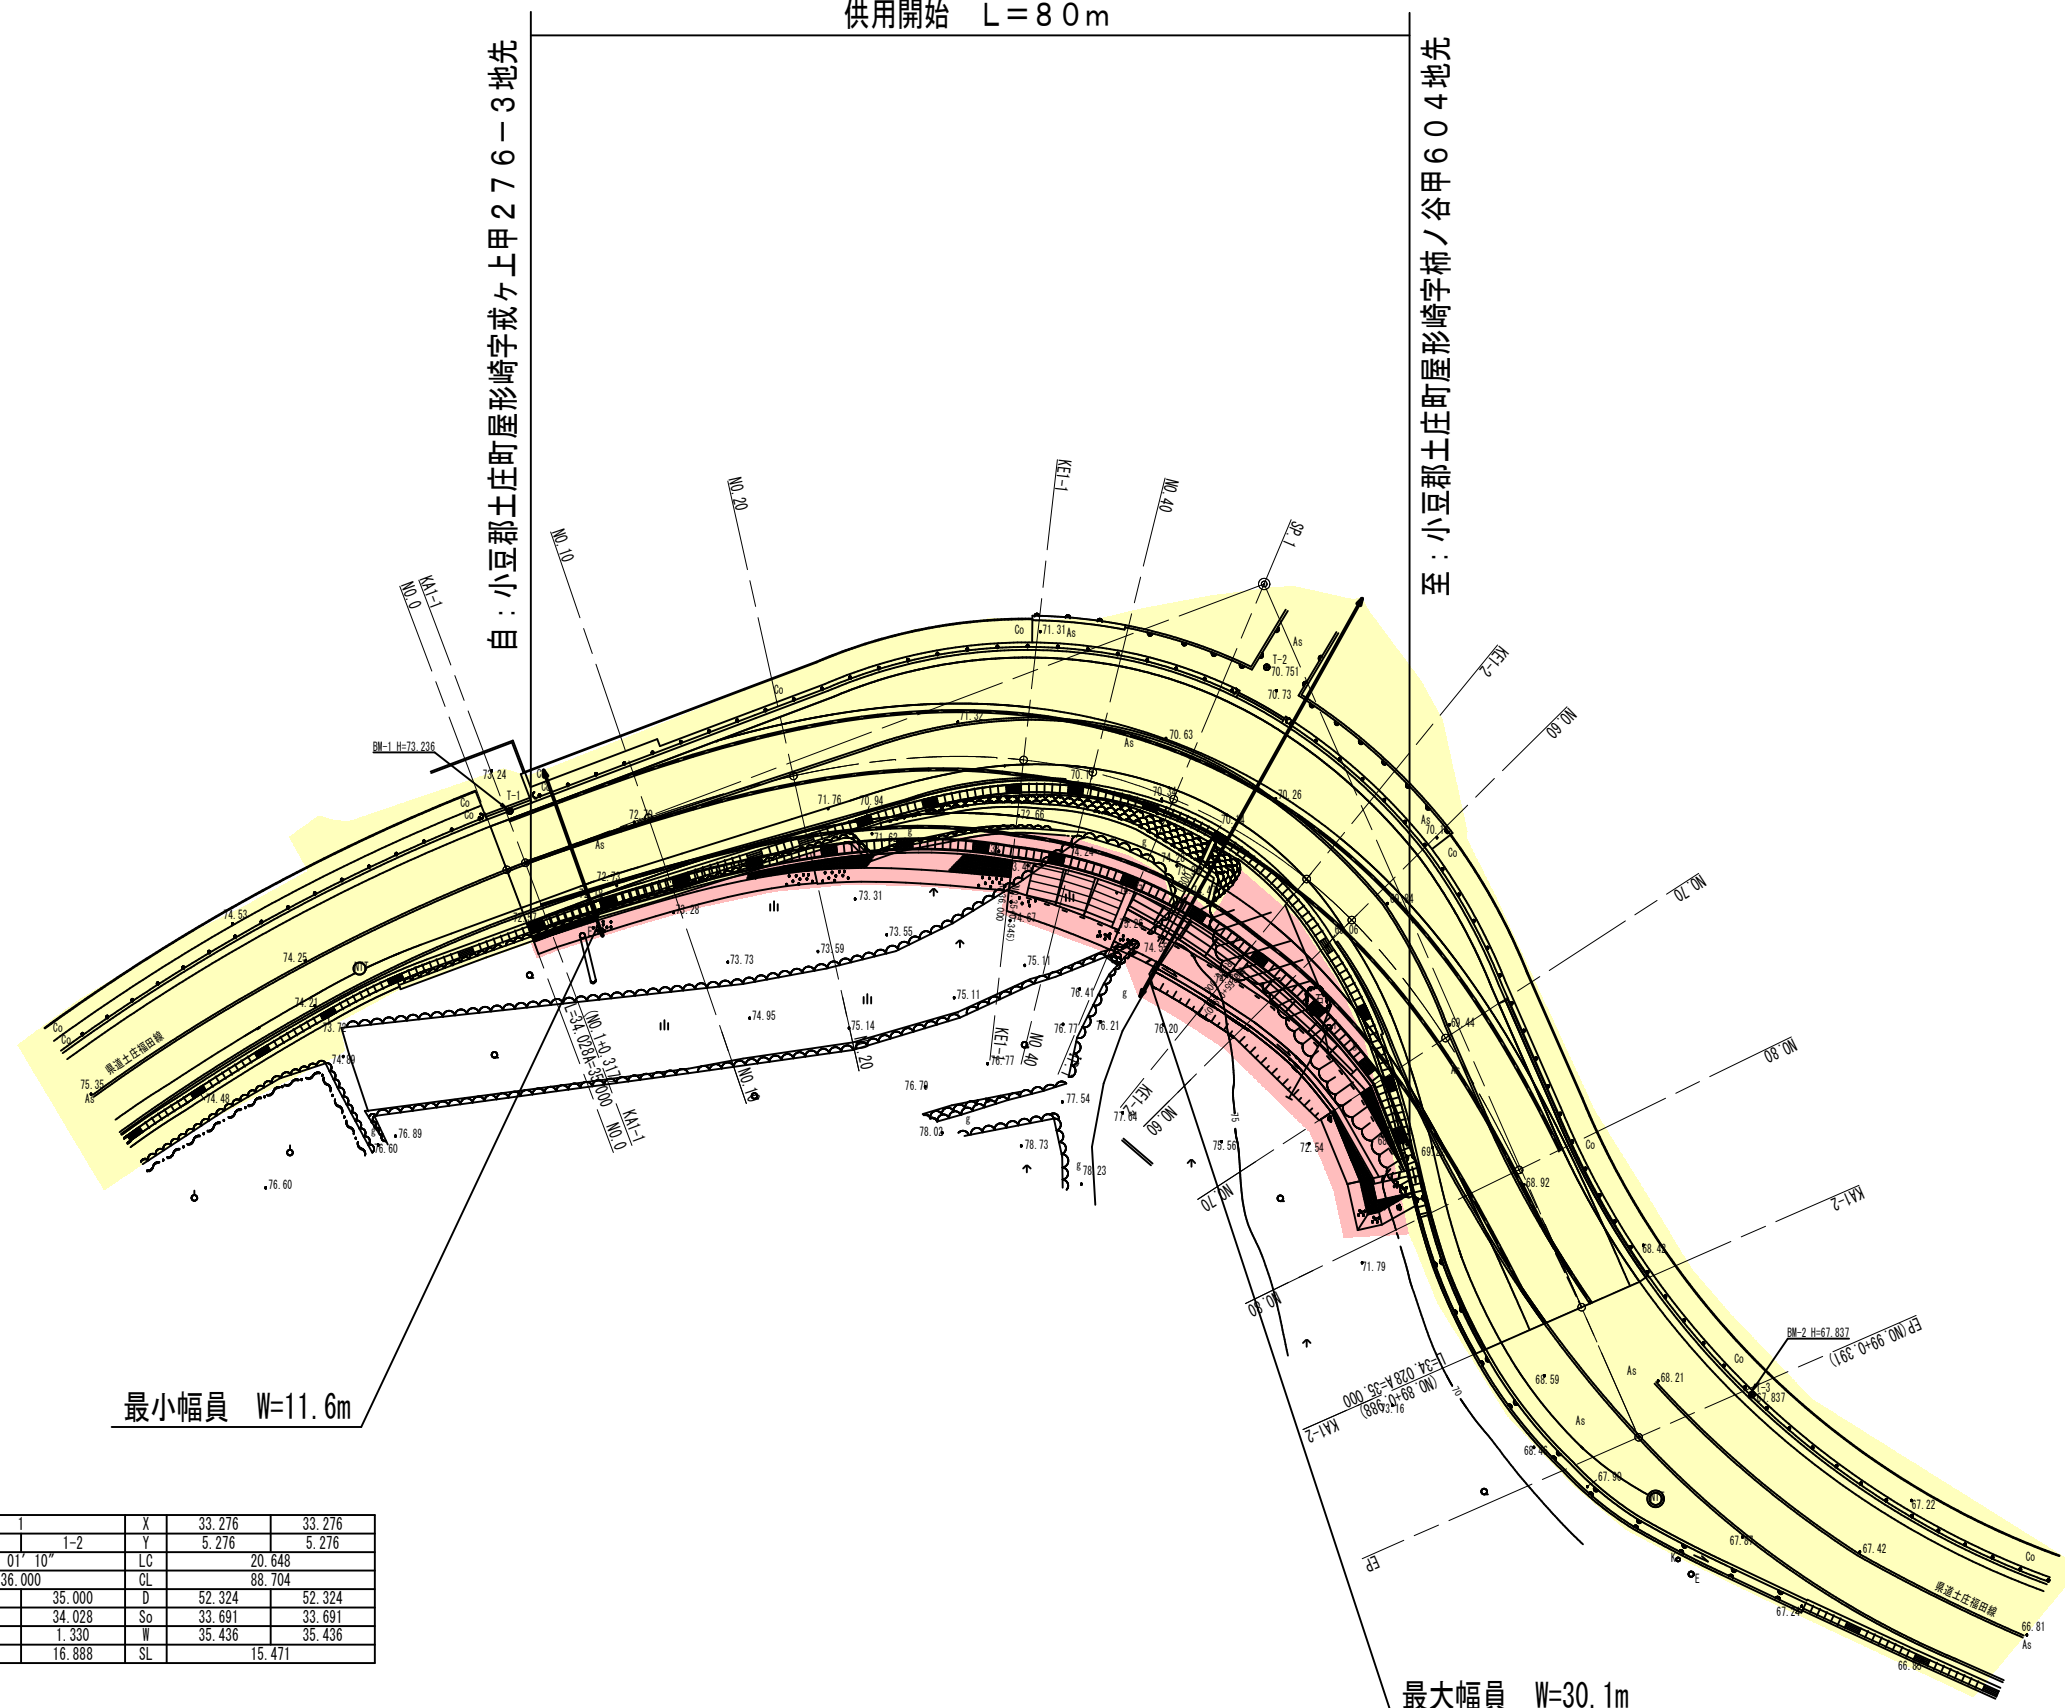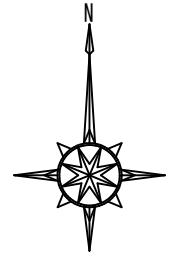

最小幅員 W=11.6m

最大幅員 W=30.1m

凡 例	
	供用開始区間
	既供用済区間

曲線表

IP		X	33.276	33.276
KNO	1-1 1-2	Y	5.276	5.276
IA	87° 01' 10"	LC	20.648	
R	36.000	CL	88.704	
A	35.000 35.000	D	52.324	52.324
L	34.028 34.028	So	33.691	33.691
ΔR	1.330 1.330	W	35.436	35.436
XM	16.888 16.888	SL	15.471	

年度	平成	年度	設計図
路線名	県道土庄福田線		
工事名			
位置	小豆郡土庄町屋形崎		
図面名	平面図		
縮尺	S=1:250	図面番号	
作成年月日	平成 年 月 日		
会社名			
事業者名	小豆総合事務所		