
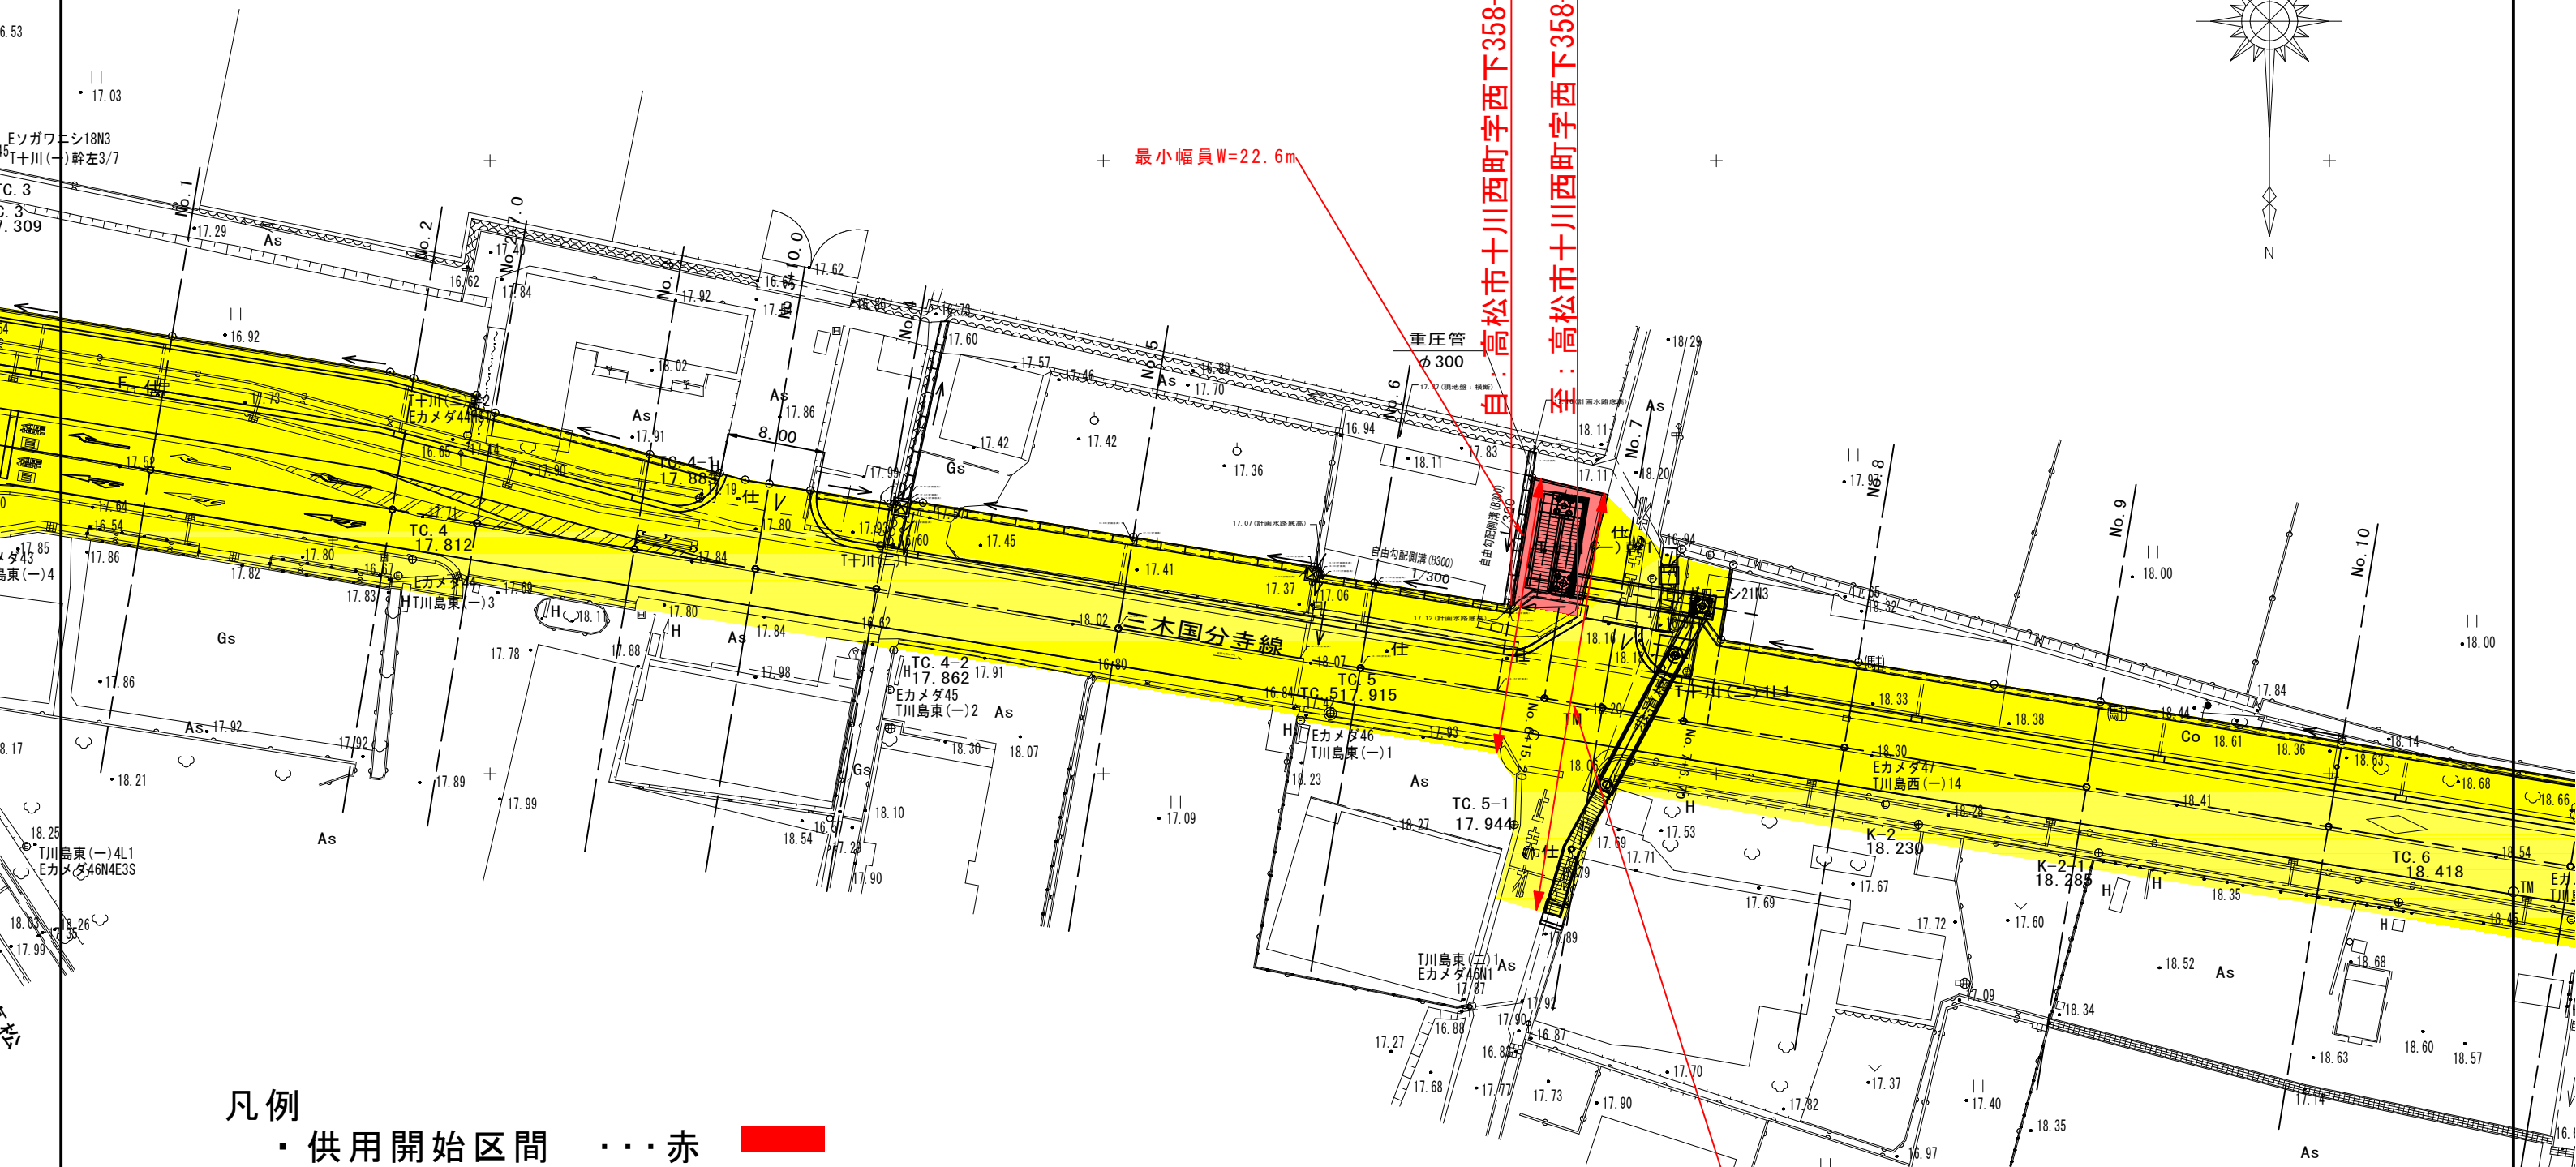


県道三木国分寺線平面図

S=1:500

供用開始区間 L=6.0m

自：高松市十川西町字西下358-3地先
至：高松市十川西町字西下358-3地先

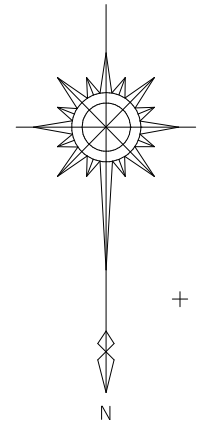

凡例

- 供用開始区間 ... 赤
- 既供用済区間 ... 黄

年度	平成27年度	
路河川名等	県道三木国分寺線	
工事名	高松市十川西町	
位置	平面図	
縮尺	1/500	図面番号
作成年月日		
会社名		
事業者名	香川県高松土木事務所	