

平面図 S=1:250

三豊市山本町神田



供用開始 延長 L=18m

起点：香川県三豊市山本町神田字土井1473番1 地先

終点：香川県三豊市山本町神田字土井1458番1 地先

至 琴平

至 観音寺

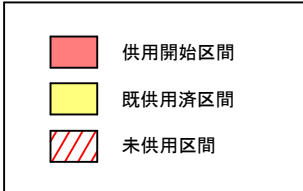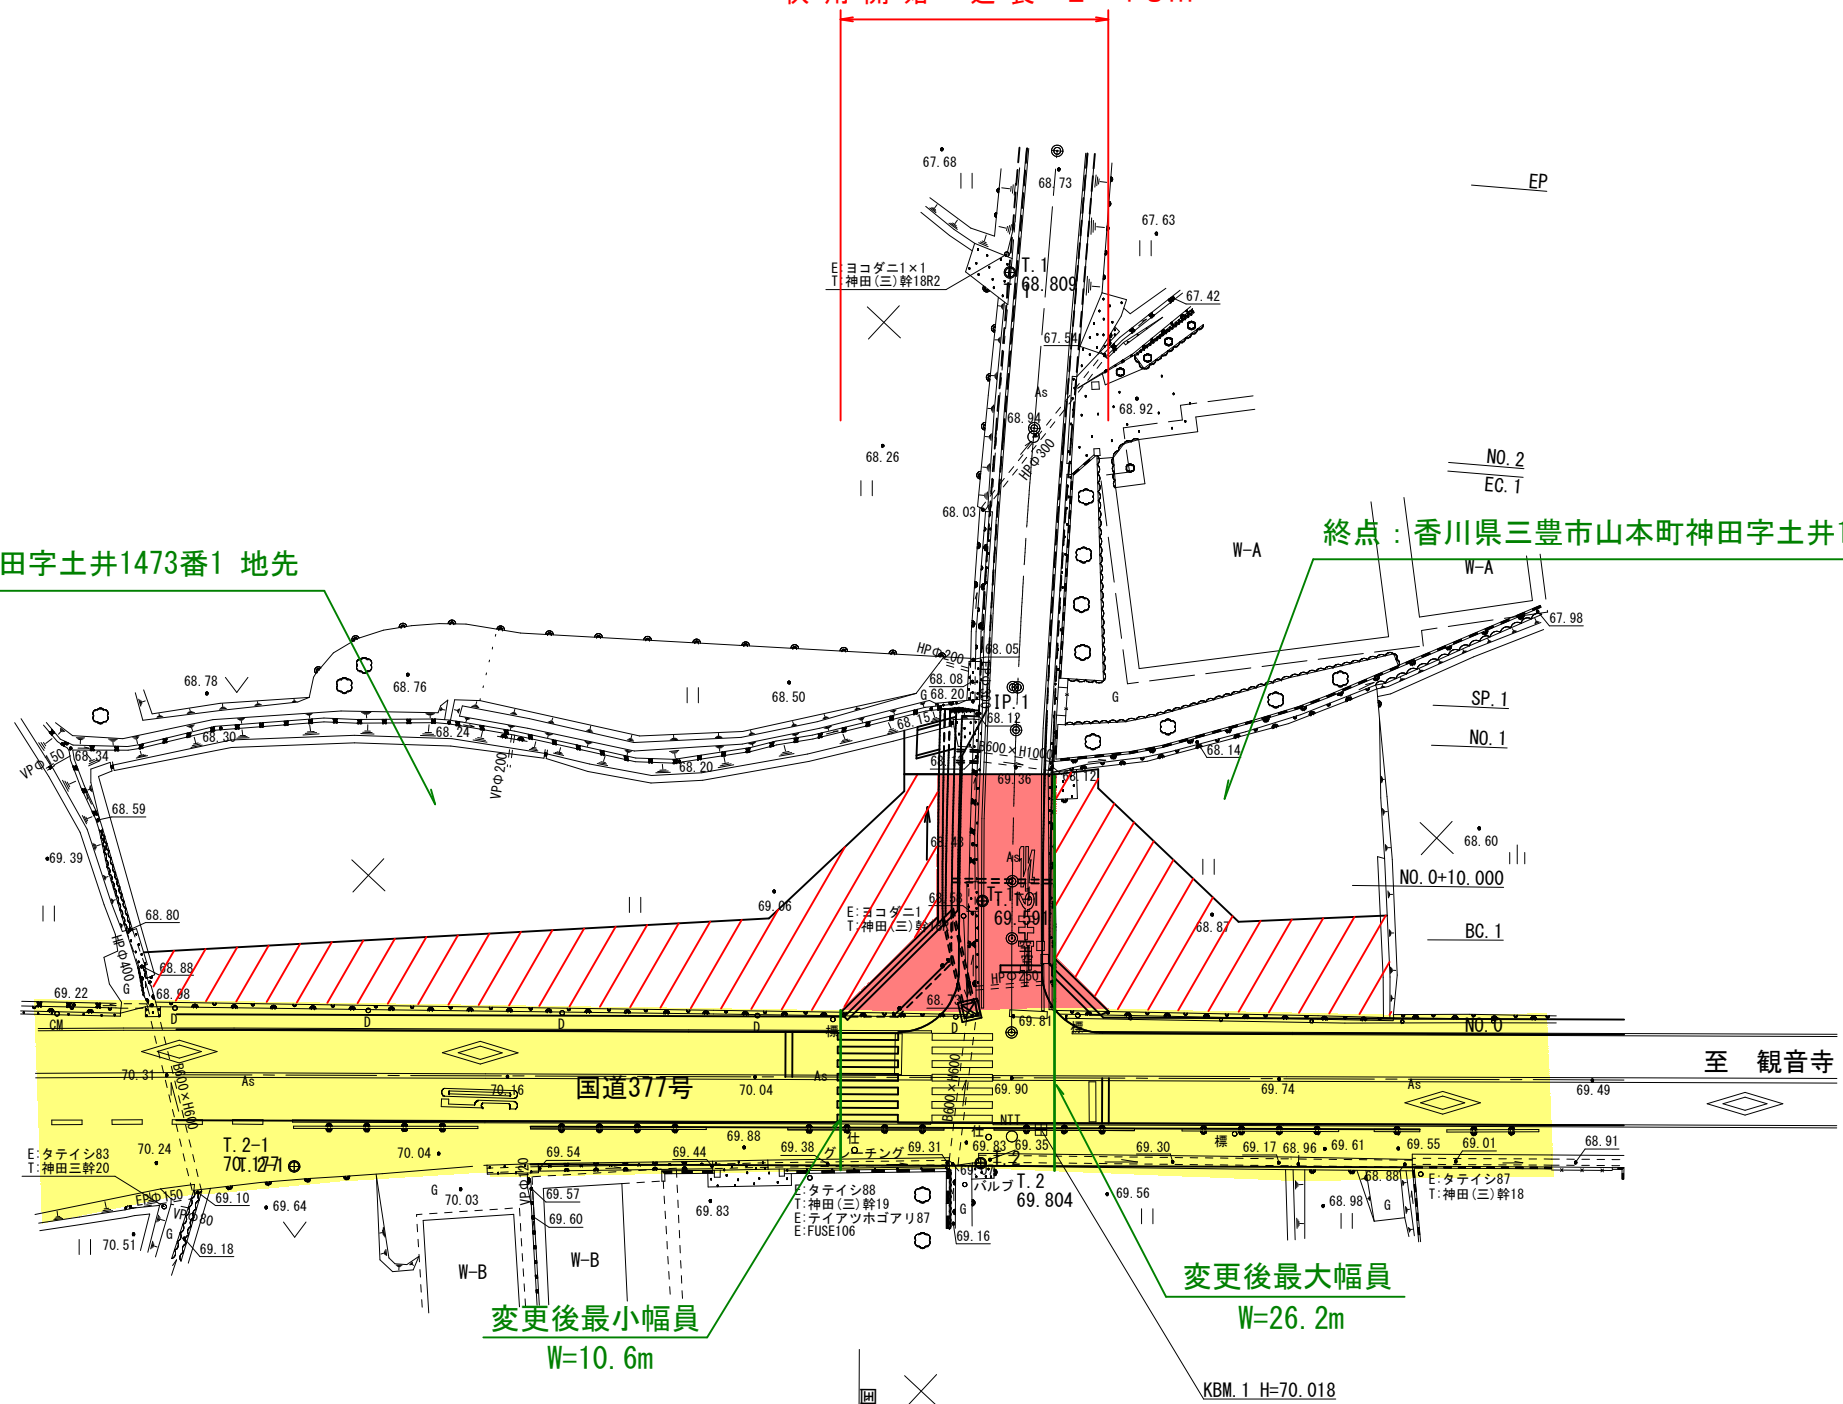

年度	平成	年度	設計図
路線名	国道377号 (土井工区)		
工事名			
位置	三豊市山本町神田		
図面名	平面図		
縮尺	図示	図面番号	
作成年月日	平成	年	月 日
会社名			
事業者名	香川県西讃土木事務所		