


国道377号道路維持修繕工事(五名工区)平面図 (津田川島線重用区間)

S=1:1000

位置: 東かがわ市五名

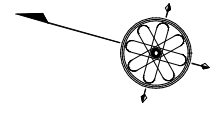

区間	区間	区間
NO.0	12095.722	6911.454
NO.1-1.00	12095.874	6912.117
KA-2-1	12095.208	6912.205
NO.1	12094.290	6912.543
NO.2	12093.864	6912.511
KE-2-1	12094.864	6912.205
NO.3	12094.243	6912.803
KE-2-2	12094.108	6912.811
NO.4	12093.849	6912.803
KA-2-2	12092.709	6912.205
NO.5	12093.709	6912.511
NO.6	12092.492	6912.873
KA-2-3	12092.781	6912.205
NO.7	12092.215	6912.205
NO.8	12092.709	6912.588
KE-2-4	12092.476	6912.205
NO.8-1.00	12092.709	6912.811
NO.9	12092.892	6912.204
KE-2-5	12092.102	6912.205
NO.10	12092.843	6912.811
KA-2-4	12094.191	6912.455
NO.11	12091.189	6912.455
NO.11	12091.084	6912.811
NO.12	12091.201	6912.178
KE-4-1	12091.305	6912.205
KE-4-2	12091.309	6912.121
NO.13	12091.205	6912.205
NO.14	12091.454	6912.205
NO.14-1.00	12091.209	6912.205
KA-2-5	12091.589	6912.205
NO.15	12091.293	6912.172
NO.16	12091.444	6912.625
T-2	12091.772	6912.489
TP-3	12091.518	6912.205
TP-4	12091.642	6912.702


延長L=149m

変更前最大幅員W=22.1m
変更後最大幅員W=22.6m

変更後最小幅員W=12.9m

変更前最小幅員W=10.2m

至: 東かがわ市五名1344-1地先

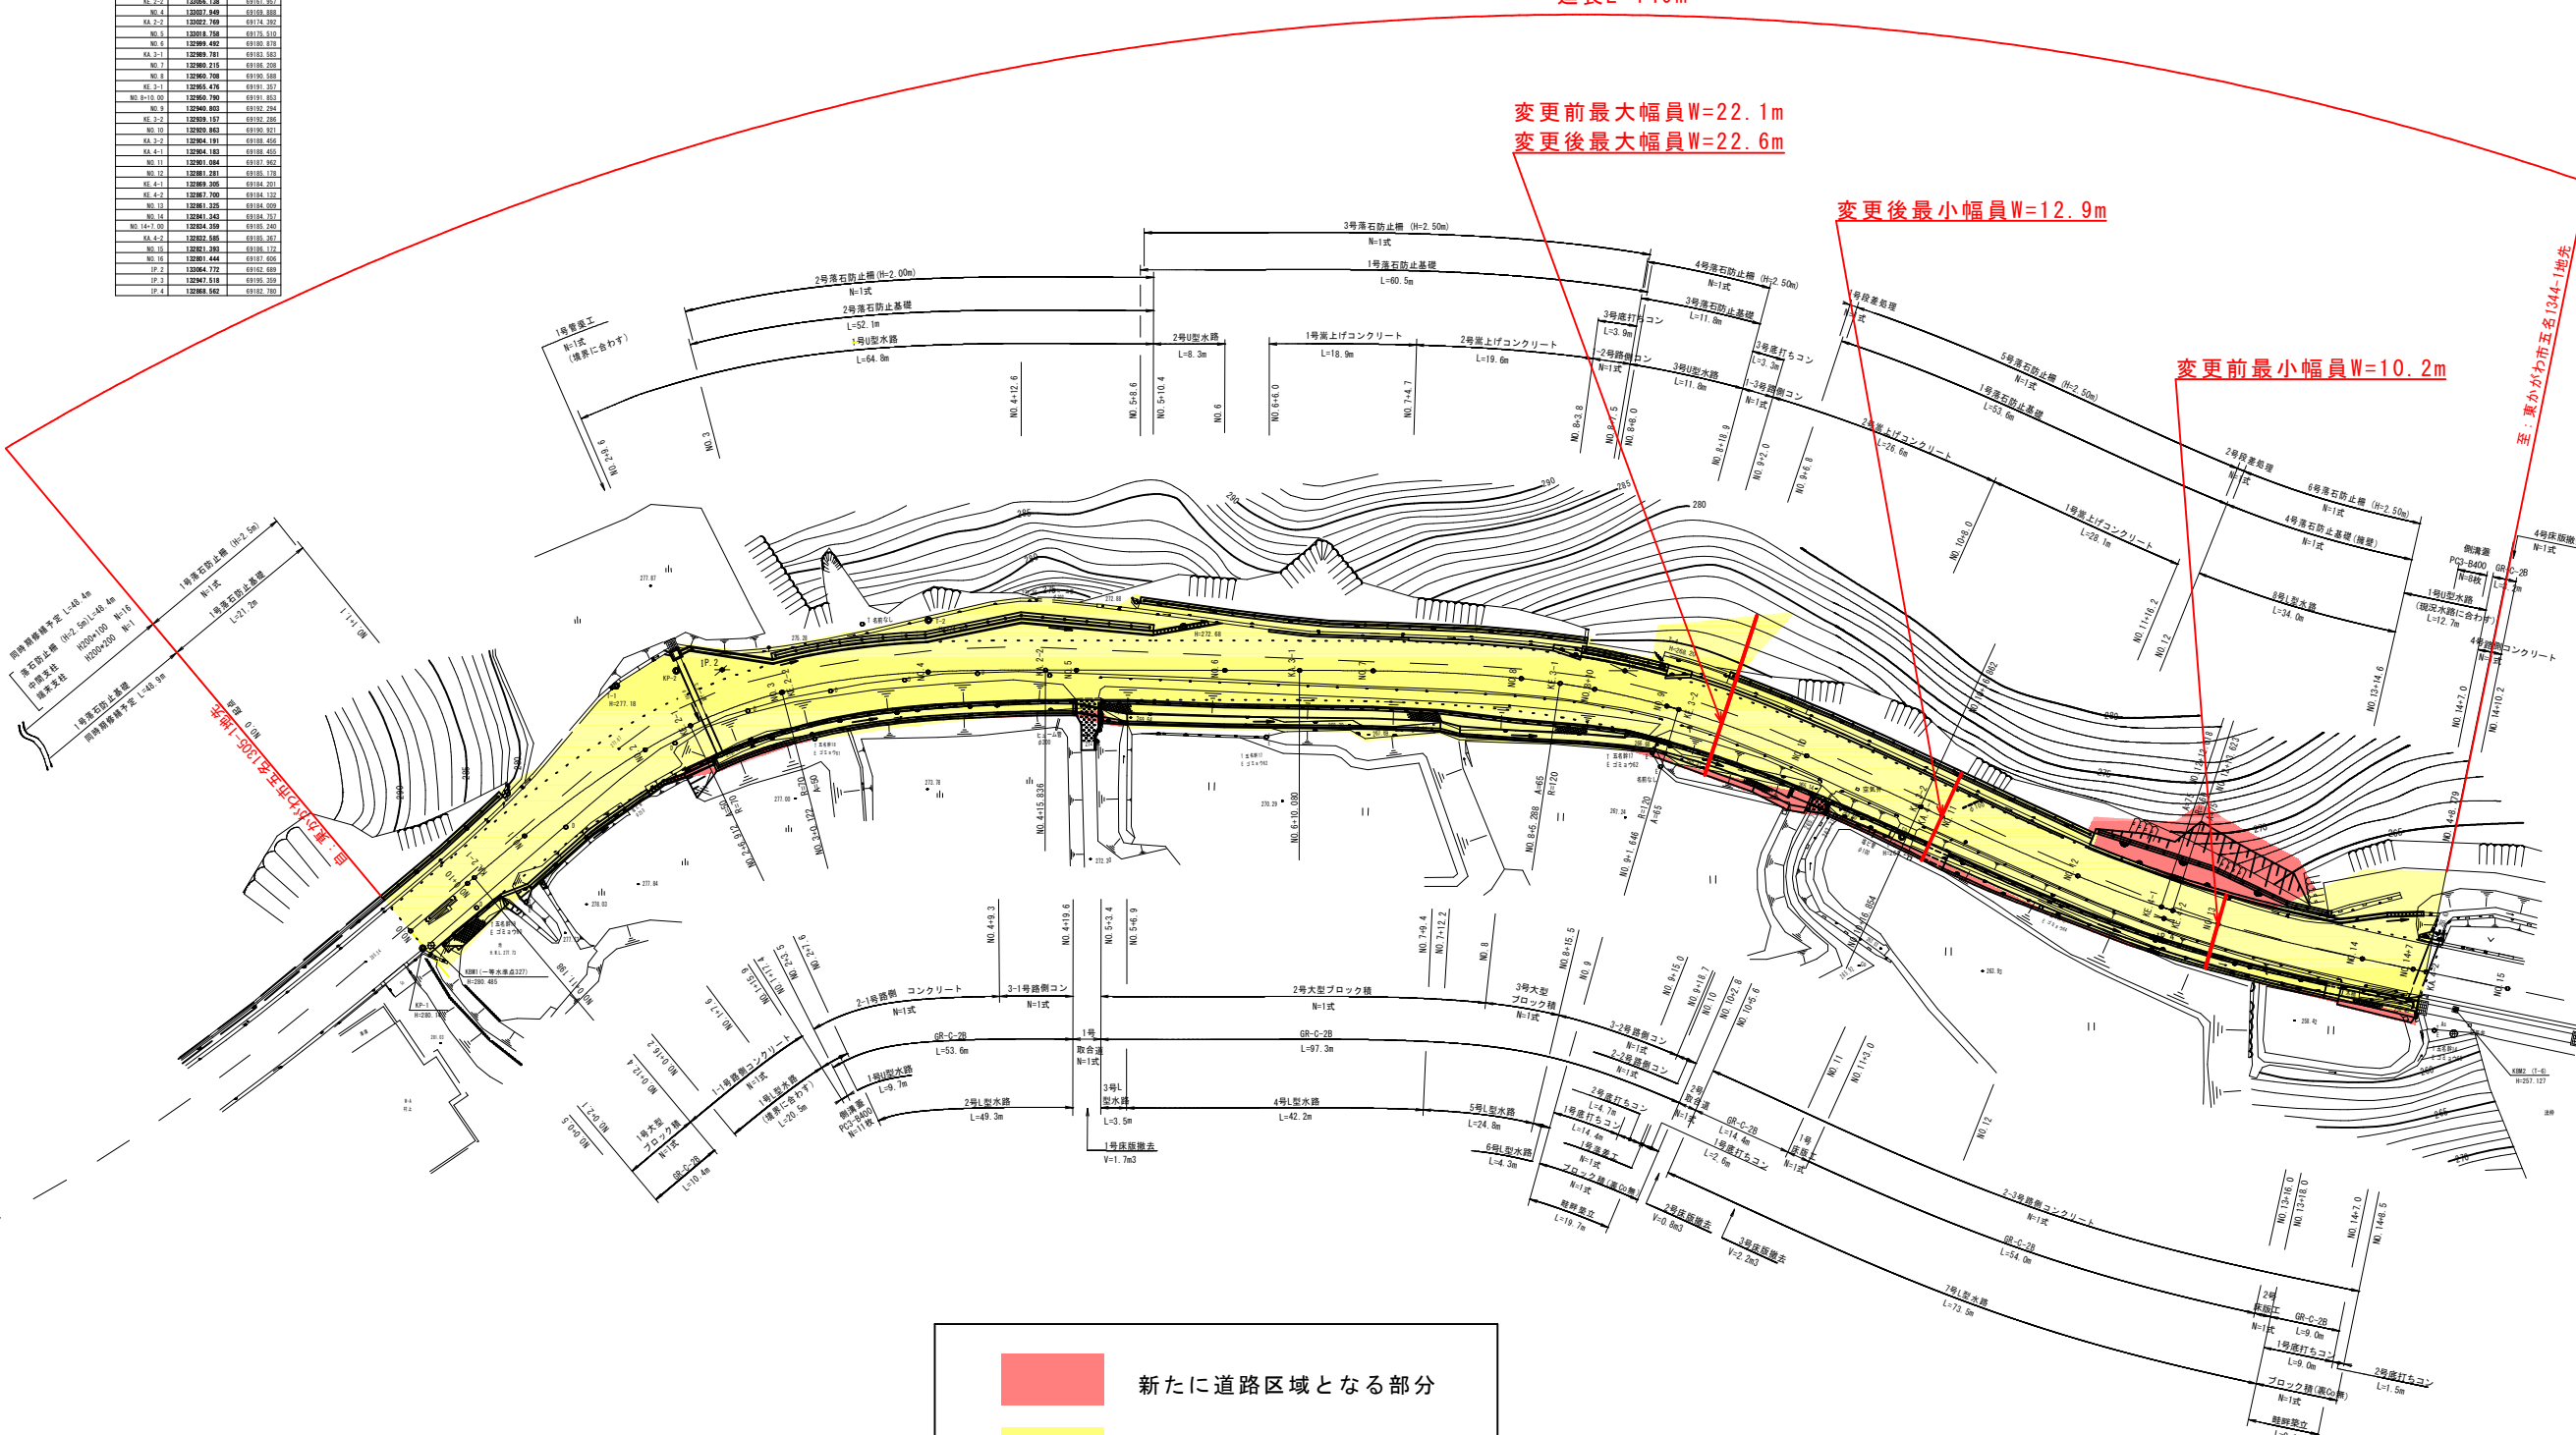

新たに道路区域となる部分

既に道路区域となる部分

区間	区間	区間
KA-1	12093.488	6911.481
KA-2	12092.680	6910.902
T-1	12092.640	6910.702
T-2	12093.719	6911.424
T-3	12092.434	6910.984
T-4	12092.818	6910.781
T-5	12091.504	6910.811
T-6	12092.280	6910.352

区間	区間	区間		
2	1	IP-2		
LA	49-02-41	CL	3.023	3.023
L	35.714	35.714	35.714	35.714
ΔB	0.757	0.757	0.757	0.757
ΔM	11.815	11.815	11.815	11.815
X	35.463	35.463	35.463	35.463

区間	区間	区間		
3	1	IP-3		
LA	24-37-17	CL	1.219	1.219
L	35.208	35.208	35.208	35.208
ΔB	0.430	0.430	0.430	0.430
ΔM	11.292	11.292	11.292	11.292
X	35.151	35.151	35.151	35.151

区間	区間	区間		
4	1	IP-4		
LA	13-09-51	CL	1.205	1.205
L	35.156	35.156	35.156	35.156
ΔB	0.322	0.322	0.322	0.322
ΔM	11.511	11.511	11.511	11.511
X	35.114	35.114	35.114	35.114

(津田川島線重用区間)

年度	
路線名	国道377号
工事名	道路維持修繕工事(五名工区)
位置	東かがわ市五名
図面名	平面図
縮尺	S=1:1000
図面番号	1 / 28
年月日	
会社名	
事業者名	香川県長尾土木事務所